



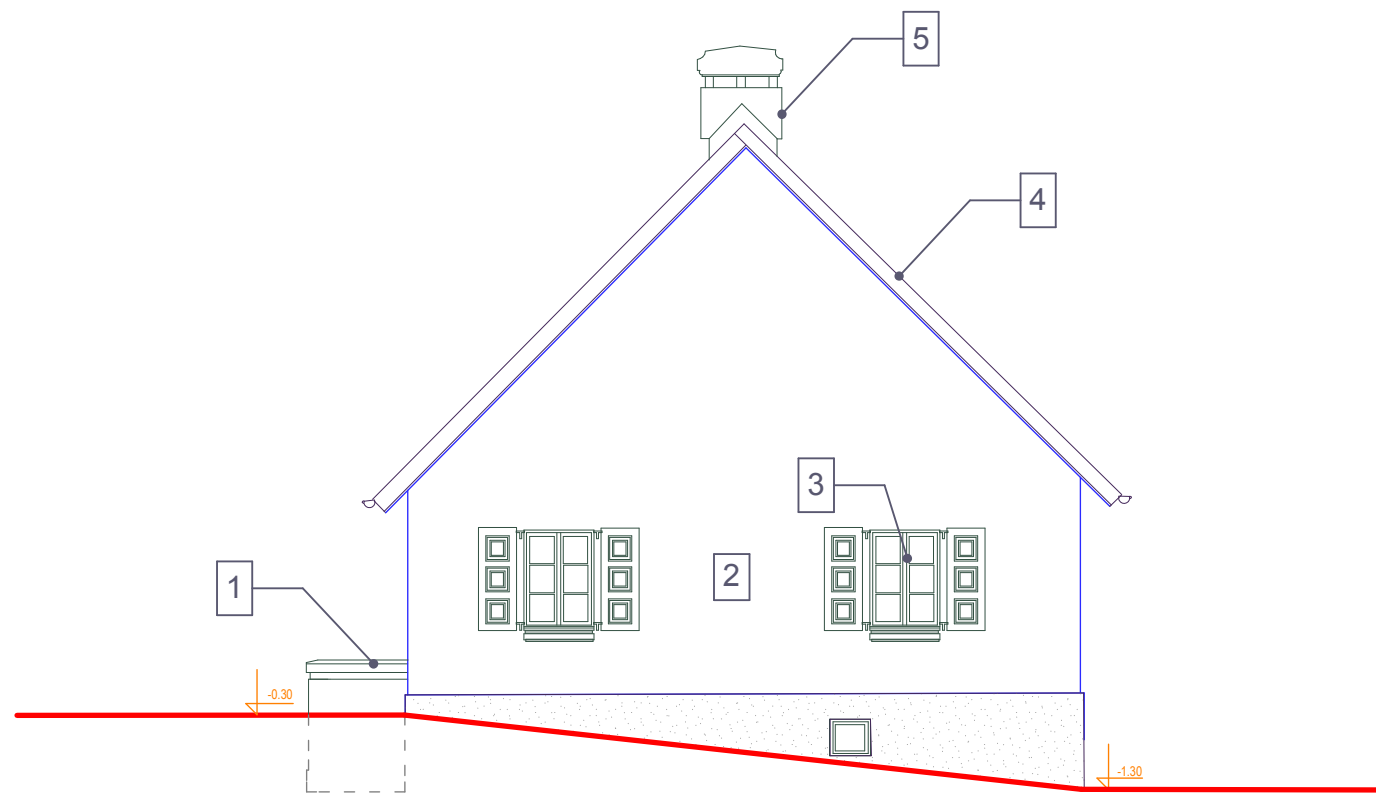


ELEWACJA ZACHODNIA SKALA 1:100

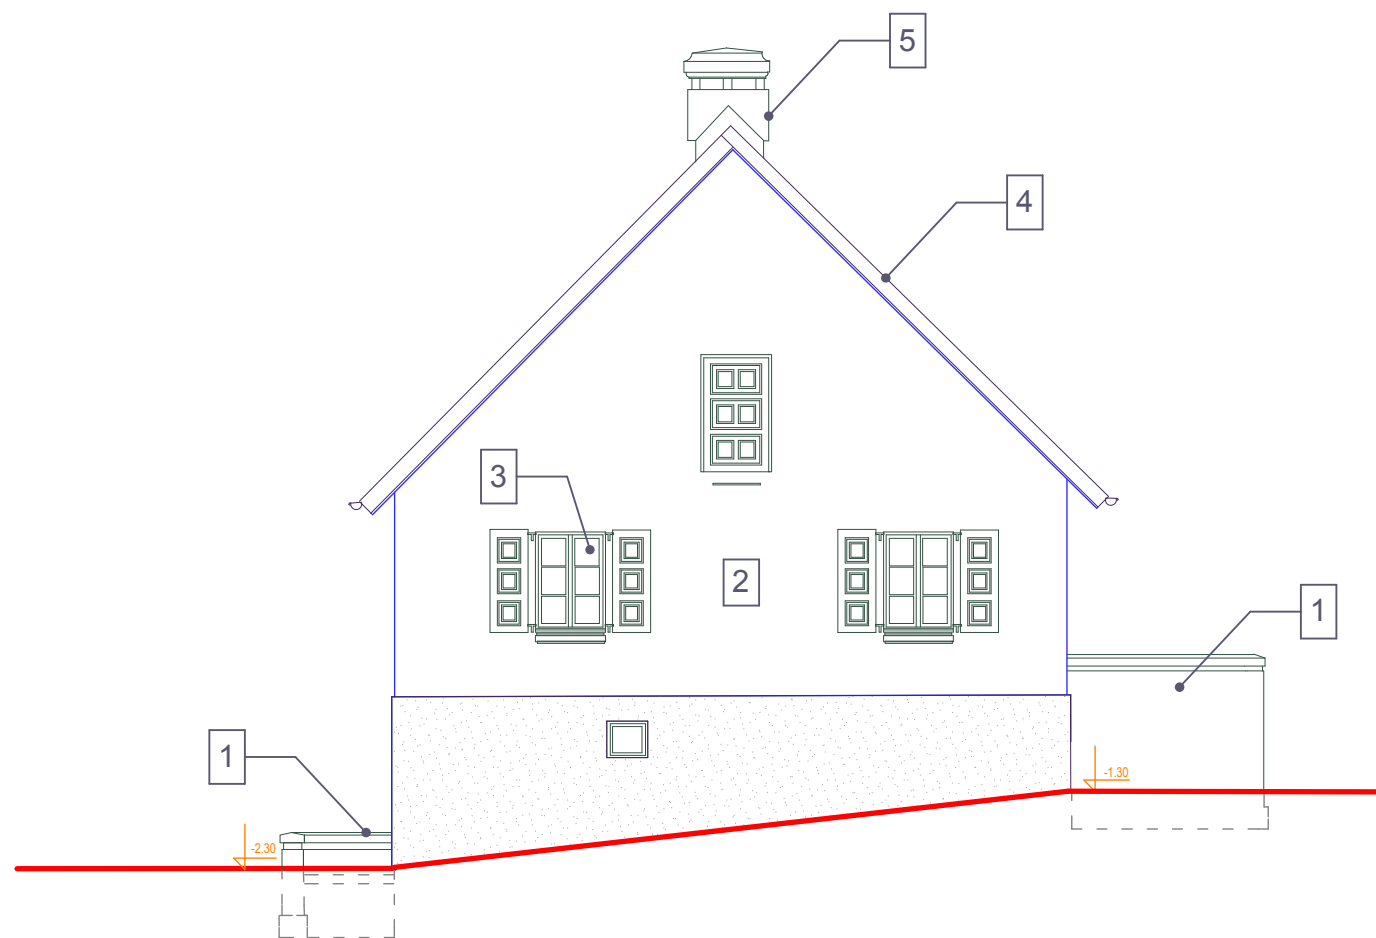


ELEWACJA WSCHODNIA SKALA 1:100


1. NAPRAWA MURKÓW PRZY SCHODACH WEJŚCIOWYCH
2. WYMIANA OCIEPLENIA
UZUPEŁNIENIE UBYTKÓW W TYNKACH I MAŁOWANIE ELEWACJI
3. NAPRAWA I WŁAŚCIWE OSADZENIE OKIENNIC I WYMIANA STOLARKI OKIENNEJ
4. WYMIANA POKRYCIA DACHOWEGO Z DACHÓWKI.
5. NAPRAWA KOMINÓW
6. WYMIANA RYNIEN I WSZYSTKICH OBRÓBEK BLACHARSKICH.

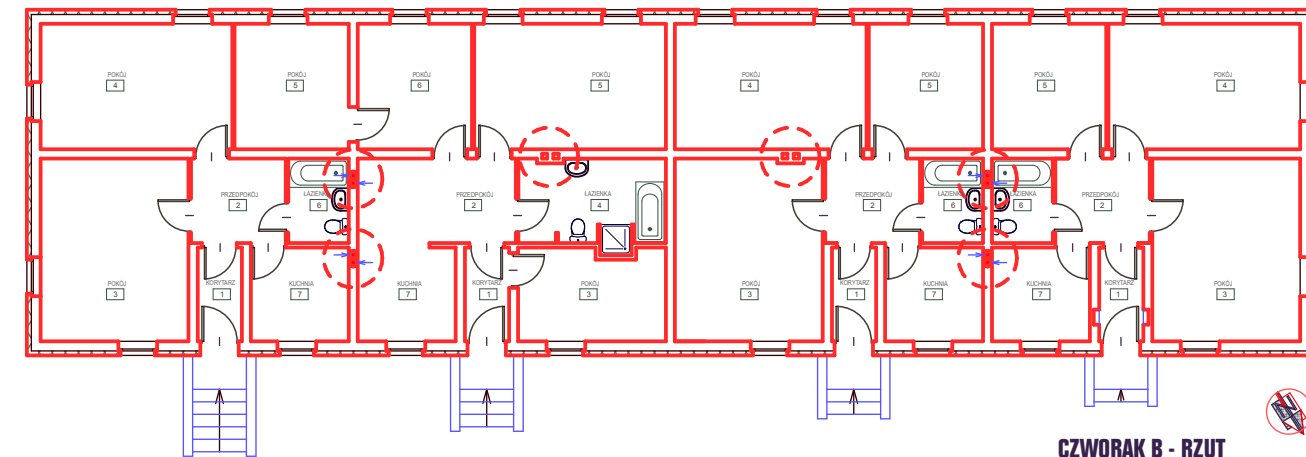

CZWORAK B - RZUT
PARTERU skala 1:200

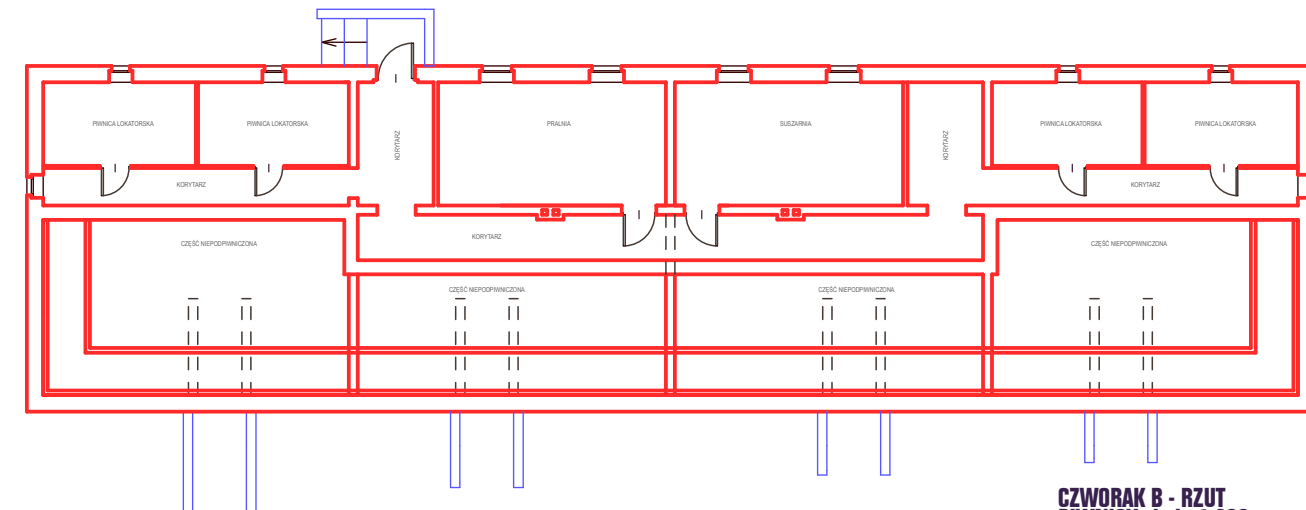

CZWORAK B - RZUT
PIWNICY skala 1:200

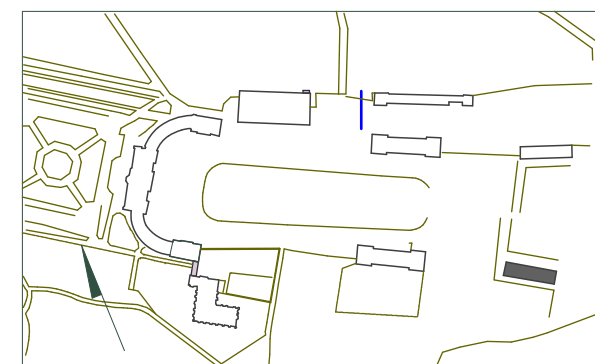

- CZWORAK B**
1. WYMIANA INSTALACJI ELEKTRYCZNEJ W PIWNICY
LIKWIDACJA LICZNIKA PRĄDU DLA PIWNICY W MIESZKANIU NR 4
- szczegóły w proj. elektrycznym
 2. WYKONANIE PRAWIDŁOWEJ WENTYLACJI ŁAZIENEK I KUCHNI
- udrożnienie kominów wentylacji grawitacyjnej
- zamontowanie wentylatorów wspomagających - szczegóły w proj. wentylacji

UWAGA : SZCZEGÓŁOWY OPIS PRAC WG OPISÓW DLA CZWORAKA A



NAZWA INWESTYCJI / ADRES / DZIAŁKA
Modernizacja zespołu pałacowo-parkowego w Rogalinie
Rogalin ul. Arciszewskiego 2 dz. nr. 74, 75, 76

INWESTOR / ADRES
Muzeum Narodowe w Poznaniu
Al. Marcinkowskiego 9 61-745 Poznań

07-CZWORAK B CZWORAK B elewacja E elewacja W	GŁÓWNY PROJEKTANT arch. Michał Lewiński 7131 / 84 / P / 2000	
	SPRAWDZAJĄCY arch. Renata Sarnot 7131 / 27 / P / 2004	
	ZESPÓŁ PROJEKTOWY arch. Renata Sarnot 7131 / 27 / P / 2004 arch. Ewa Helt	

data : MAJ 2009 / GRUDZIEŃ 2012	stadium: PROJEKT BUDOWLANY	skala 1 : 100	07-Cb/A-40
--	---------------------------------------	----------------------	-------------------