


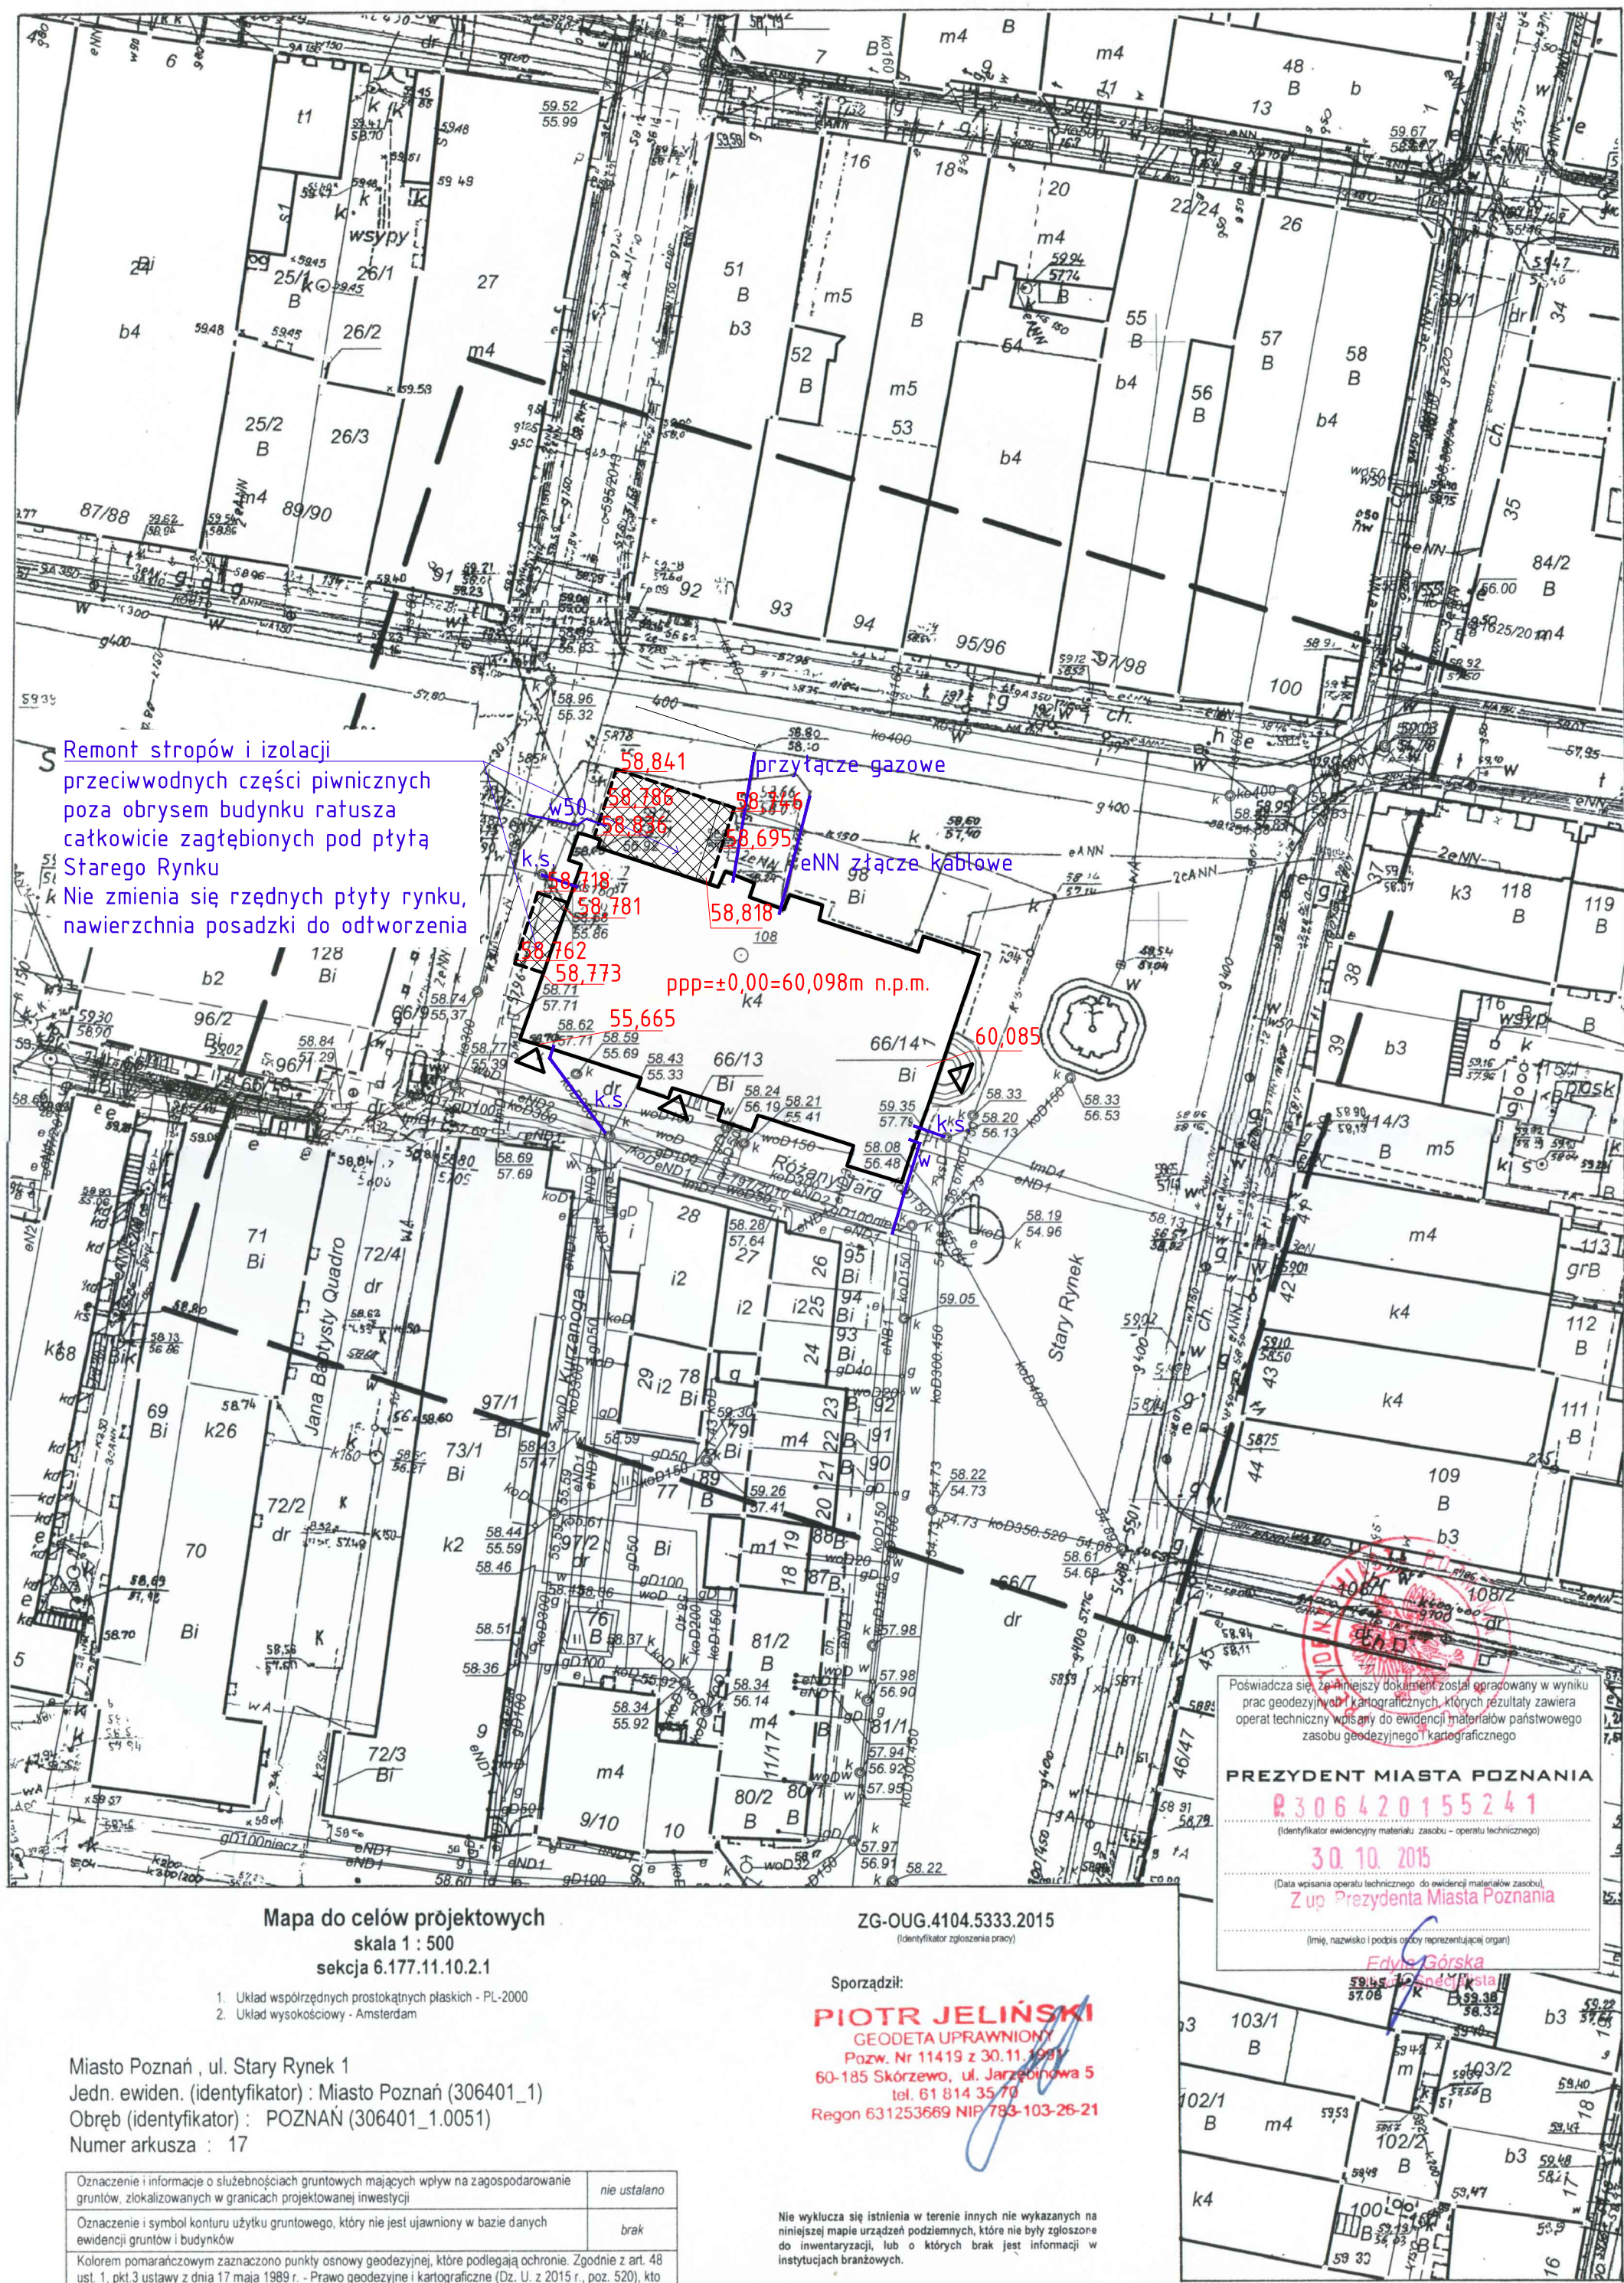

UWAGI:

- NIE ZMIAENIA SIĘ CHARAKTERYSTYCZNECH PARAMETRÓW BUDYNKU TAKICH JAK: POWIERZCHNIA ZABUDOWY, POWIERZCHNIA UŻYTKOWA I CAŁKOWITA, KUBATURA, DŁUGOŚĆ, SZEROKOŚĆ I WYSOKOŚĆ.
- NIE ZMIAENIA SIĘ ELEMENTÓW ZAGOSPODAROWANIA DZIAŁKI BUDOWLANEJ
- REMONT BUDYNKU DOTYCZY TYLKO I WYŁĄCZNIE WNĘTRZ I PRZGRÓD ZEWNĘTRZNYCH ZLOKALIZOWANYCH POZA OBRYSY BUDYNKU POD PŁYTĄ RYNKU

POZIOM ODNIESIENIA

ppp = ±0,00 = 60,098m n. p. m.

ZADANIE PROJEKTOWE	REMONT PIWNIC MUZEUM HISTORII MIASTA POZNANIA			
NAZWA I ADRES OBIEKTU BUDOWLANEGO	Muzeum Historii Miasta Poznania Stary Rynek 1, 61-773 Poznań dz. nr 98, arkusz 17. obręb Poznań			
JEDNOSTKA PROJEKTOWA	 MICHNOWICZ STASZEWSKI ARCHITEKCI 61-501 POZNAŃ, UL. DABRÓWKI 2, b. 7/4 TEL./FAX 61-6497394 WWW.MSA.NET.PL			
PROJEKTOWAŁ	arch. Piotr Staszewski (gt. projektant)	UPRAWNIENIA NR 40/WPDKK/2015 W SPECJALNOŚCI ARCHYTEKTONICZNEJ DO PROJEKTOWANIA I KIEROWANIA ROBOTAMI BUDOWLANymi BEZ OGRANICZEŃ	DATA I PODPIS	11.2018
OPRACOWAŁ	arch. Zbigniew Michnowicz arch. Karolina Skalska Marcin Durski			
SPRAWDZIŁ	arch. Sławomir Ambrozewicz	UPRAWNIENIA NR 365/PW/94 DO PROJEKTOWANIA W SPECJALNOŚCI ARCHYTEKTONICZNEJ W ZAKRESIE ARCHYTEKTURY BEZ OGRANICZEŃ		11.2018
TREŚĆ RYSUNKU	PROJEKT ZAGOSPODAROWANIA TERENU			
BRANZA	architektura	STADIUM proj. budowlany	INDEX 0455	DATA 11.2018
		SKALA 1: 500		STRONA ---