



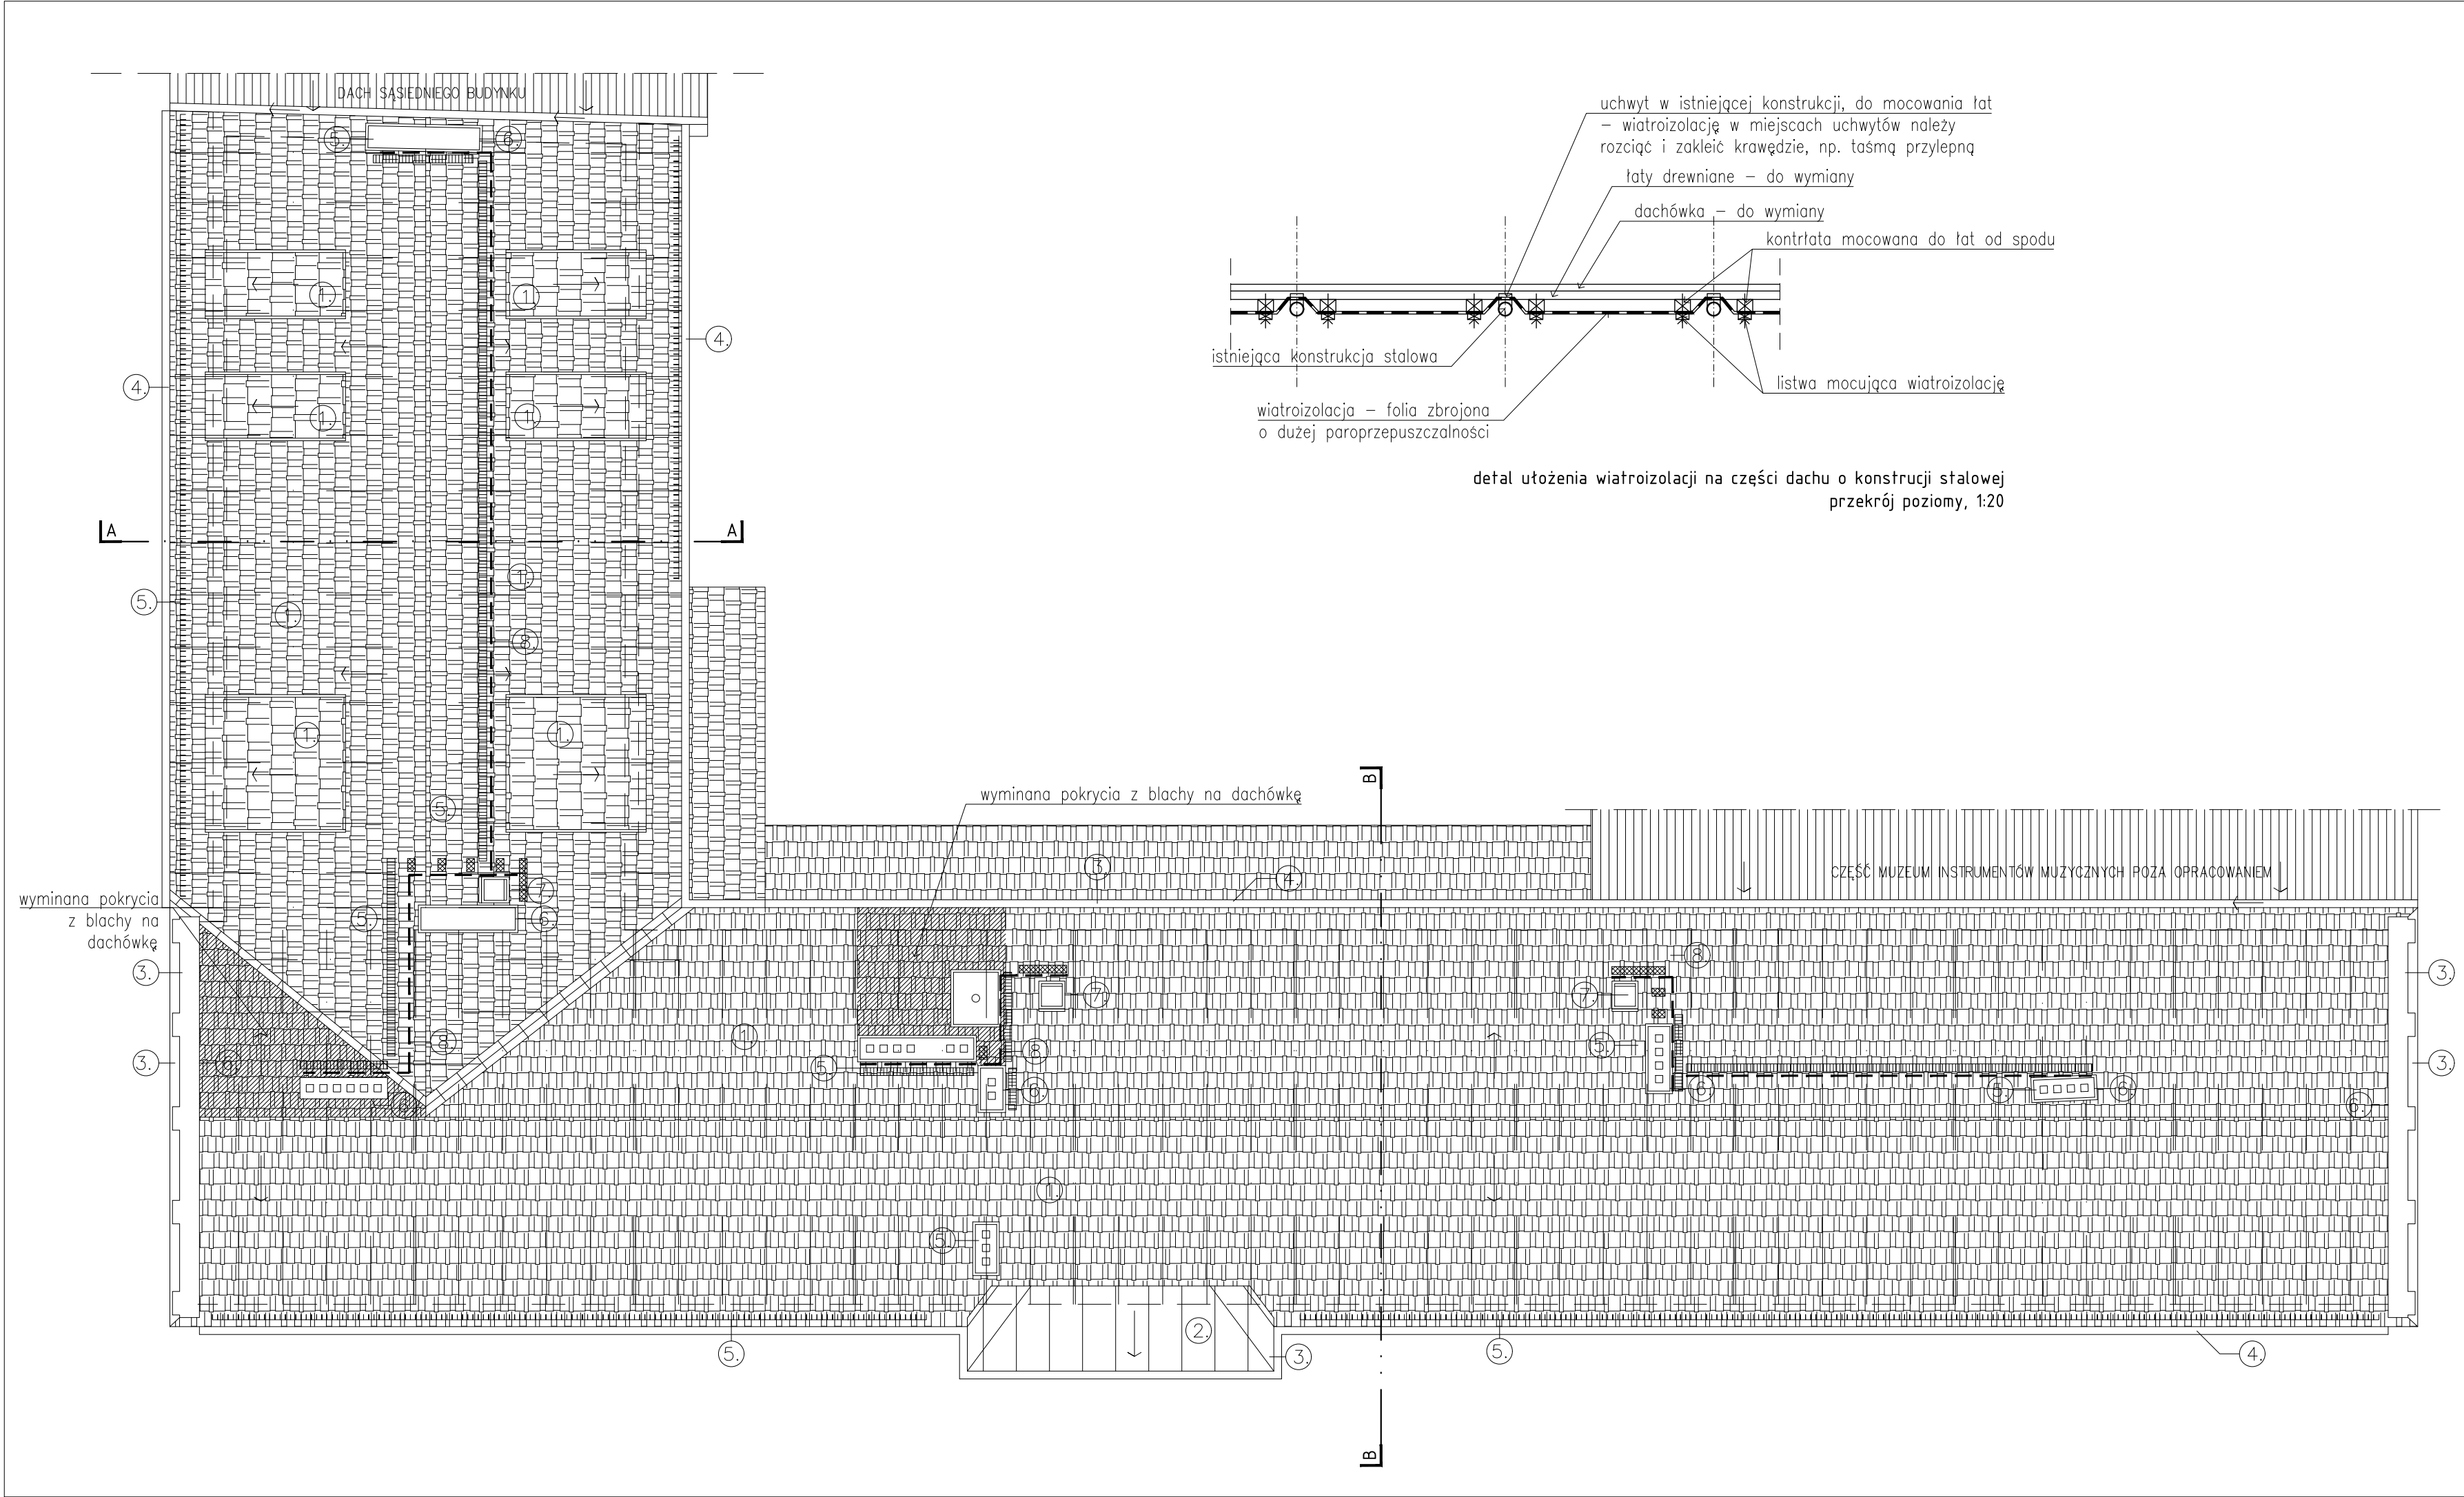

- UWAGI:
1. WYMIANA POKRYCIA DACHOWEGO
- DACHÓWKA CERAMICZNA ESÓWKA, KOLOR DACHÓWEK I GĄSIORÓW NATURALNY, ZGODNIE Z ISTNIEJĄCYM POKRYCIEM DACHU
 2. WYMIANA POKRYCIA DACHOWEGO - BLACHA Z MIEDZI PATYNOWANEJ, KOLOR NATURALNY, UKŁADANA NA RABEK STOJĄCY - JAK ISTNIEJĄCA
 3. OBRÓBKİ BLACHARSKIE - NA WZÓR ISTNIEJĄCYCH
- NAPRAWA LUB WYMIANA NA GZYMSACH, PASACH NAD I PODRYNNOWYCH, OBUDOWACH LUKARN I KOSZÓW - MIEDŹ PATYNOWANA, KOLOR NATURALNY
 4. SYSTEM ORYNNOWANIA I RUR SPUSTOWYCH - NA WZÓR ISTNIEJĄCYCH
- MIEDŹ PATYNOWANA, KOLOR NATURALNY
 5. WYPOSAŻENIE DACHU
- ŁAWY KOMINOWE ZE STAŁYMI UCHWYTAMI DLA LIN BEZPIECZEŃSTWA I DRABINKI ŚNIEGOWE W SYSTEMIE POKRYCIA DACHOWEGO, KOLOR JAK DACHÓWKA
 6. TYNK MINERALNY NA SZCZYTACH BUDYNKU I KOMINACH - CEMENTOWO-WAPIENNY I MAŁOWANY FARBA SILIKONOWO-WAPIENNA
 7. WYŁĄZ DACHOWY, wymiana istniejących wyłazów (poz. 16 z zestawieniu stolarki)
 8. PORĘCZ/LINA BEZPIECZEŃSTWA

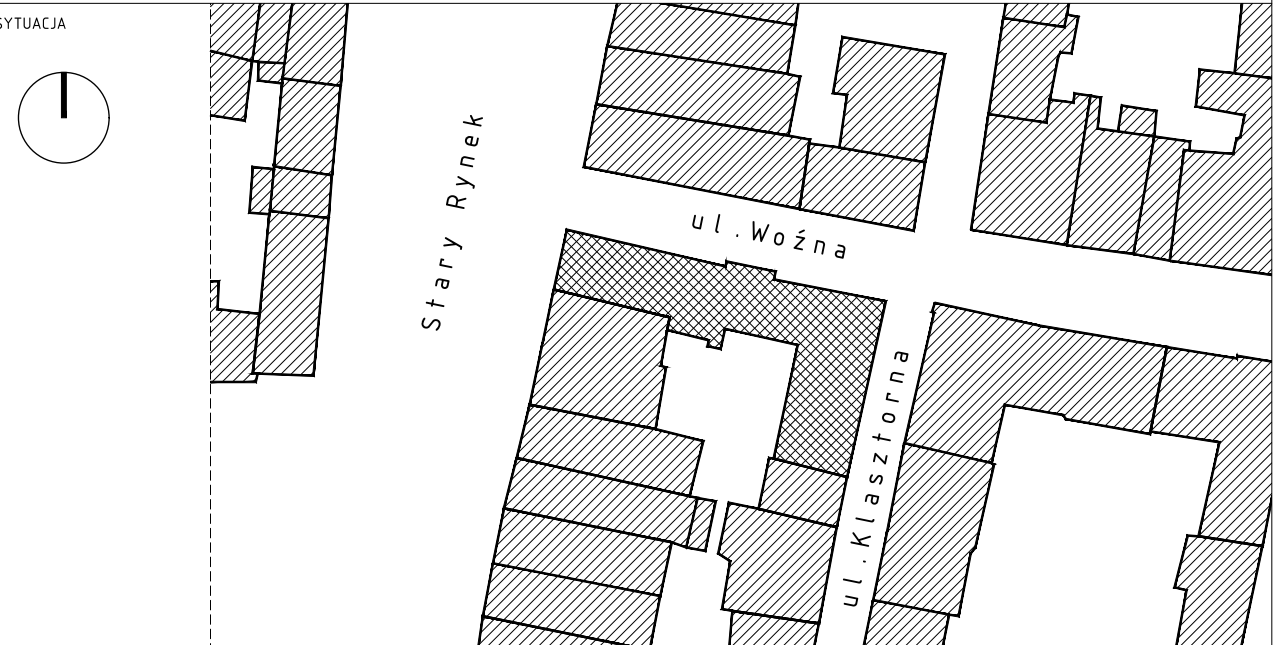

ZADANIE PROJEKTOWE		REMONT I TERMOMODERNIZACJA BUDYNKU MUZEUM INSTRUMENTÓW MUZYCZNYCH W POZNANIU	
NAZWA I ADRES OBIEKTU BUDOWLANEGO		Muzeum Instrumentów Muzycznych Oddział Muzeum Narodowego w Poznaniu 61-772 Poznań, Stary Rynek 45	
JEDNOSTKA PROJEKTOWA		MISA MICHNOWICZ STASZEWSKI ARCHITEKCI 61-501 POZNAŃ, UL. DĄBRÓWKI 2, b' / 4 TEL / FAX 61-6497394 WWW.MSA.NET.PL	
PROJEKTOWAŁ		arch. Piotr Staszewski (gt. projektant)	
OPRACOWAŁ		arch. Zbigniew Michnowicz arch. Karolina Skalska Marcin Durski	
SPRAWDZIŁ		arch. Sławomir Ambrożewicz	
TREŚĆ RYSUNKU		RZUT DACHU	
BRANŻA		STADIUM proj. wykonawczy	INDEX 0433
DATA		09.2016	SKALA 1:20, 1:100
STRONA		___	A-06