


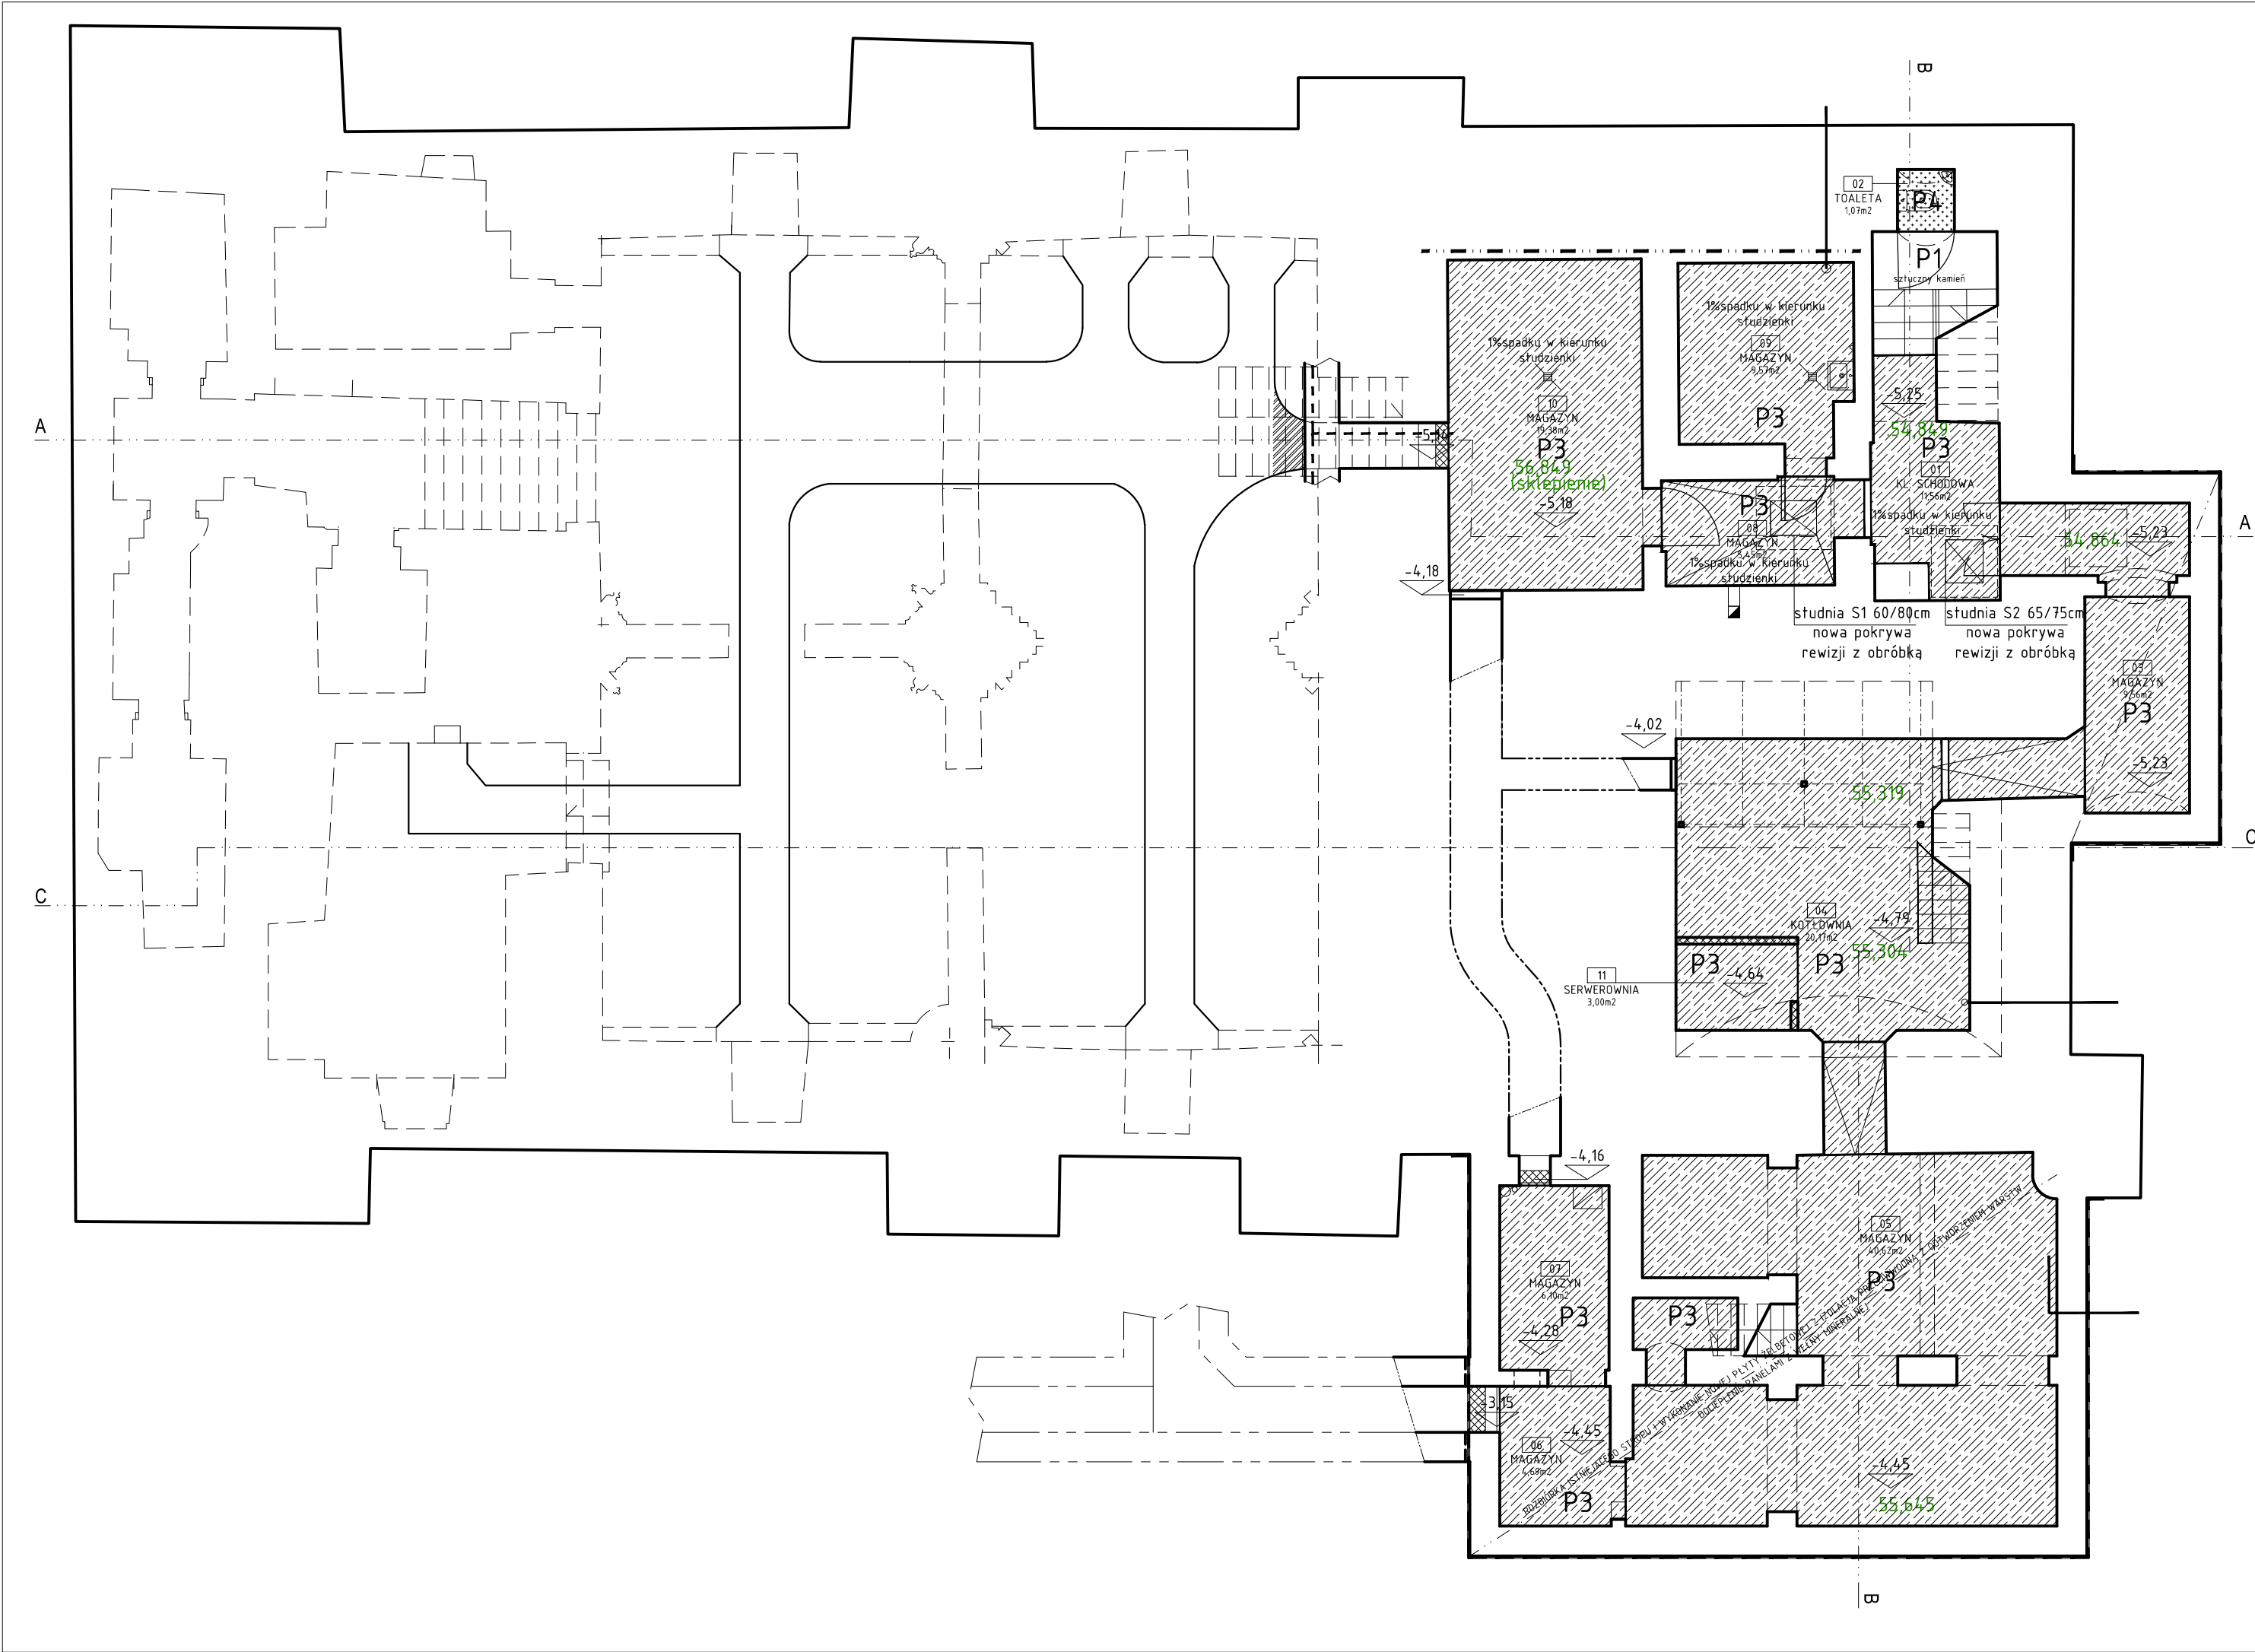

ZESTAWIENIE POMIESZCZEN		
NR POM.	NAZWA POM.	POW.
01	KL. SCHODOWA	11,56m2
02	TOAleta	1,07m2
03	MAGAZYN	9,56m2
04	KOTŁOWNIA	20,17m2
05	MAGAZYN	40,62m2
07	MAGAZYN	6,10m2
08	MAGAZYN	5,45m2
09	MAGAZYN	9,57m2
10	MAGAZYN	19,38m2
11	SERWEROWNIA	3,00m2
		126,47m2

OBJAŚNIENIA:

-  **P1** PODŁOGA ISTNIEJĄCA/ZGODNIE Z OPISEM NA RYS.
renowacja wg projektu prac konserwatorskich
-  **P2** PŁYTY PODŁOGOWE KAMIENNE O WYMIARACH 40x40cm GR. 3cm SZLIFOWANE,
KOLOR – SZARO ZIELONY, SPOINA 5mm, DOBÓR WG PRÓBEK KOMISYJNIE PODCZAS
REALIZACJI, PRZYKŁADOWE ZŁOŻA: PIASKOWIEC GOTLANDZKI, PIASKOWIEC
SZYDŁOWIECKI, PIASKOWIEC NIETULISKO, / wykonane jak posadzki w pom. np. 104.
-  **P3** POSADZKA BETONOWA TYPU PRZEMYSŁOWEGO NOŚNOŚĆ 7,5kN/m2
utwardzana powierzchniowo addimentem, impregnowane preparatami na bazie żywic
-  **P4** POZADZKA BETONOWA
beton architektoniczny / sztuczny kamień / konglomerat, impregnowana
preparatami na bazie żywic / wykonanie jak posadzki istniejące np. pom. 113

----- łączenie (dylatacja posadzek)

UWAGA: Wszystkie posadzki dylatowane w polach min. 6,0x6,0m i obwodowo. Wymiary urządzeń i rewizji

ZADANIE PROJEKTOWE REMONT PIWNIC MUZEUM HISTORII MIASTA POZNANIA

NAZWA I ADRES
OBIEKTU BUDOWLANEGO Muzeum Historii Miasta Poznania
Stary Rynek 1, 61-773 Poznań
dz. nr 98, arkusz 17. obręb Poznań

JEDNOSTKA PROJEKTOWA  MICHNOWICZ STASZEWSKI ARCHITEKCI
61-501 POZNAŃ, UL. DĄBRÓWKI 2, b' / 4
TEL / FAX 61-6497394 WWW.MSA.NET.PL

PROJEKTOWAŁ arch. Piotr Staszewski
(gt. projektant) UPRAWNIENIA NR 40/WPOKK/2015
W SPECJALNOŚCI ARCHITEKTONICZNEJ DO PROJEKTOWANIA
I KIEROWANIA ROBOTAMI BUDOWLANymi BEZ OGRANICZEŃ

DATA I PODPIS
11.2018

OPRACOWAŁ arch. Zbigniew Michnowicz
arch. Karolina Skalska
Marcin Durski

SPRAWDZIŁ arch. Sławomir Ambrożewicz

UPRAWNIENIA NR 365/PW/94
DO PROJEKTOWANIA W SPECJALNOŚCI ARCHITEKTONICZNEJ
W ZAKRESIE ARCHITEKTURY BEZ OGRANICZEŃ

11.2018

TREŚĆ RYSUNKU RZUT PIWNICY – POSADZKI – POZIOM -2

RYSunEK NR

A-08

BRANZA architektura STADIUM proj. wykonawczy INDEX 0455 DATA 11.2018 SKALA 1: 100

STRONA ---