


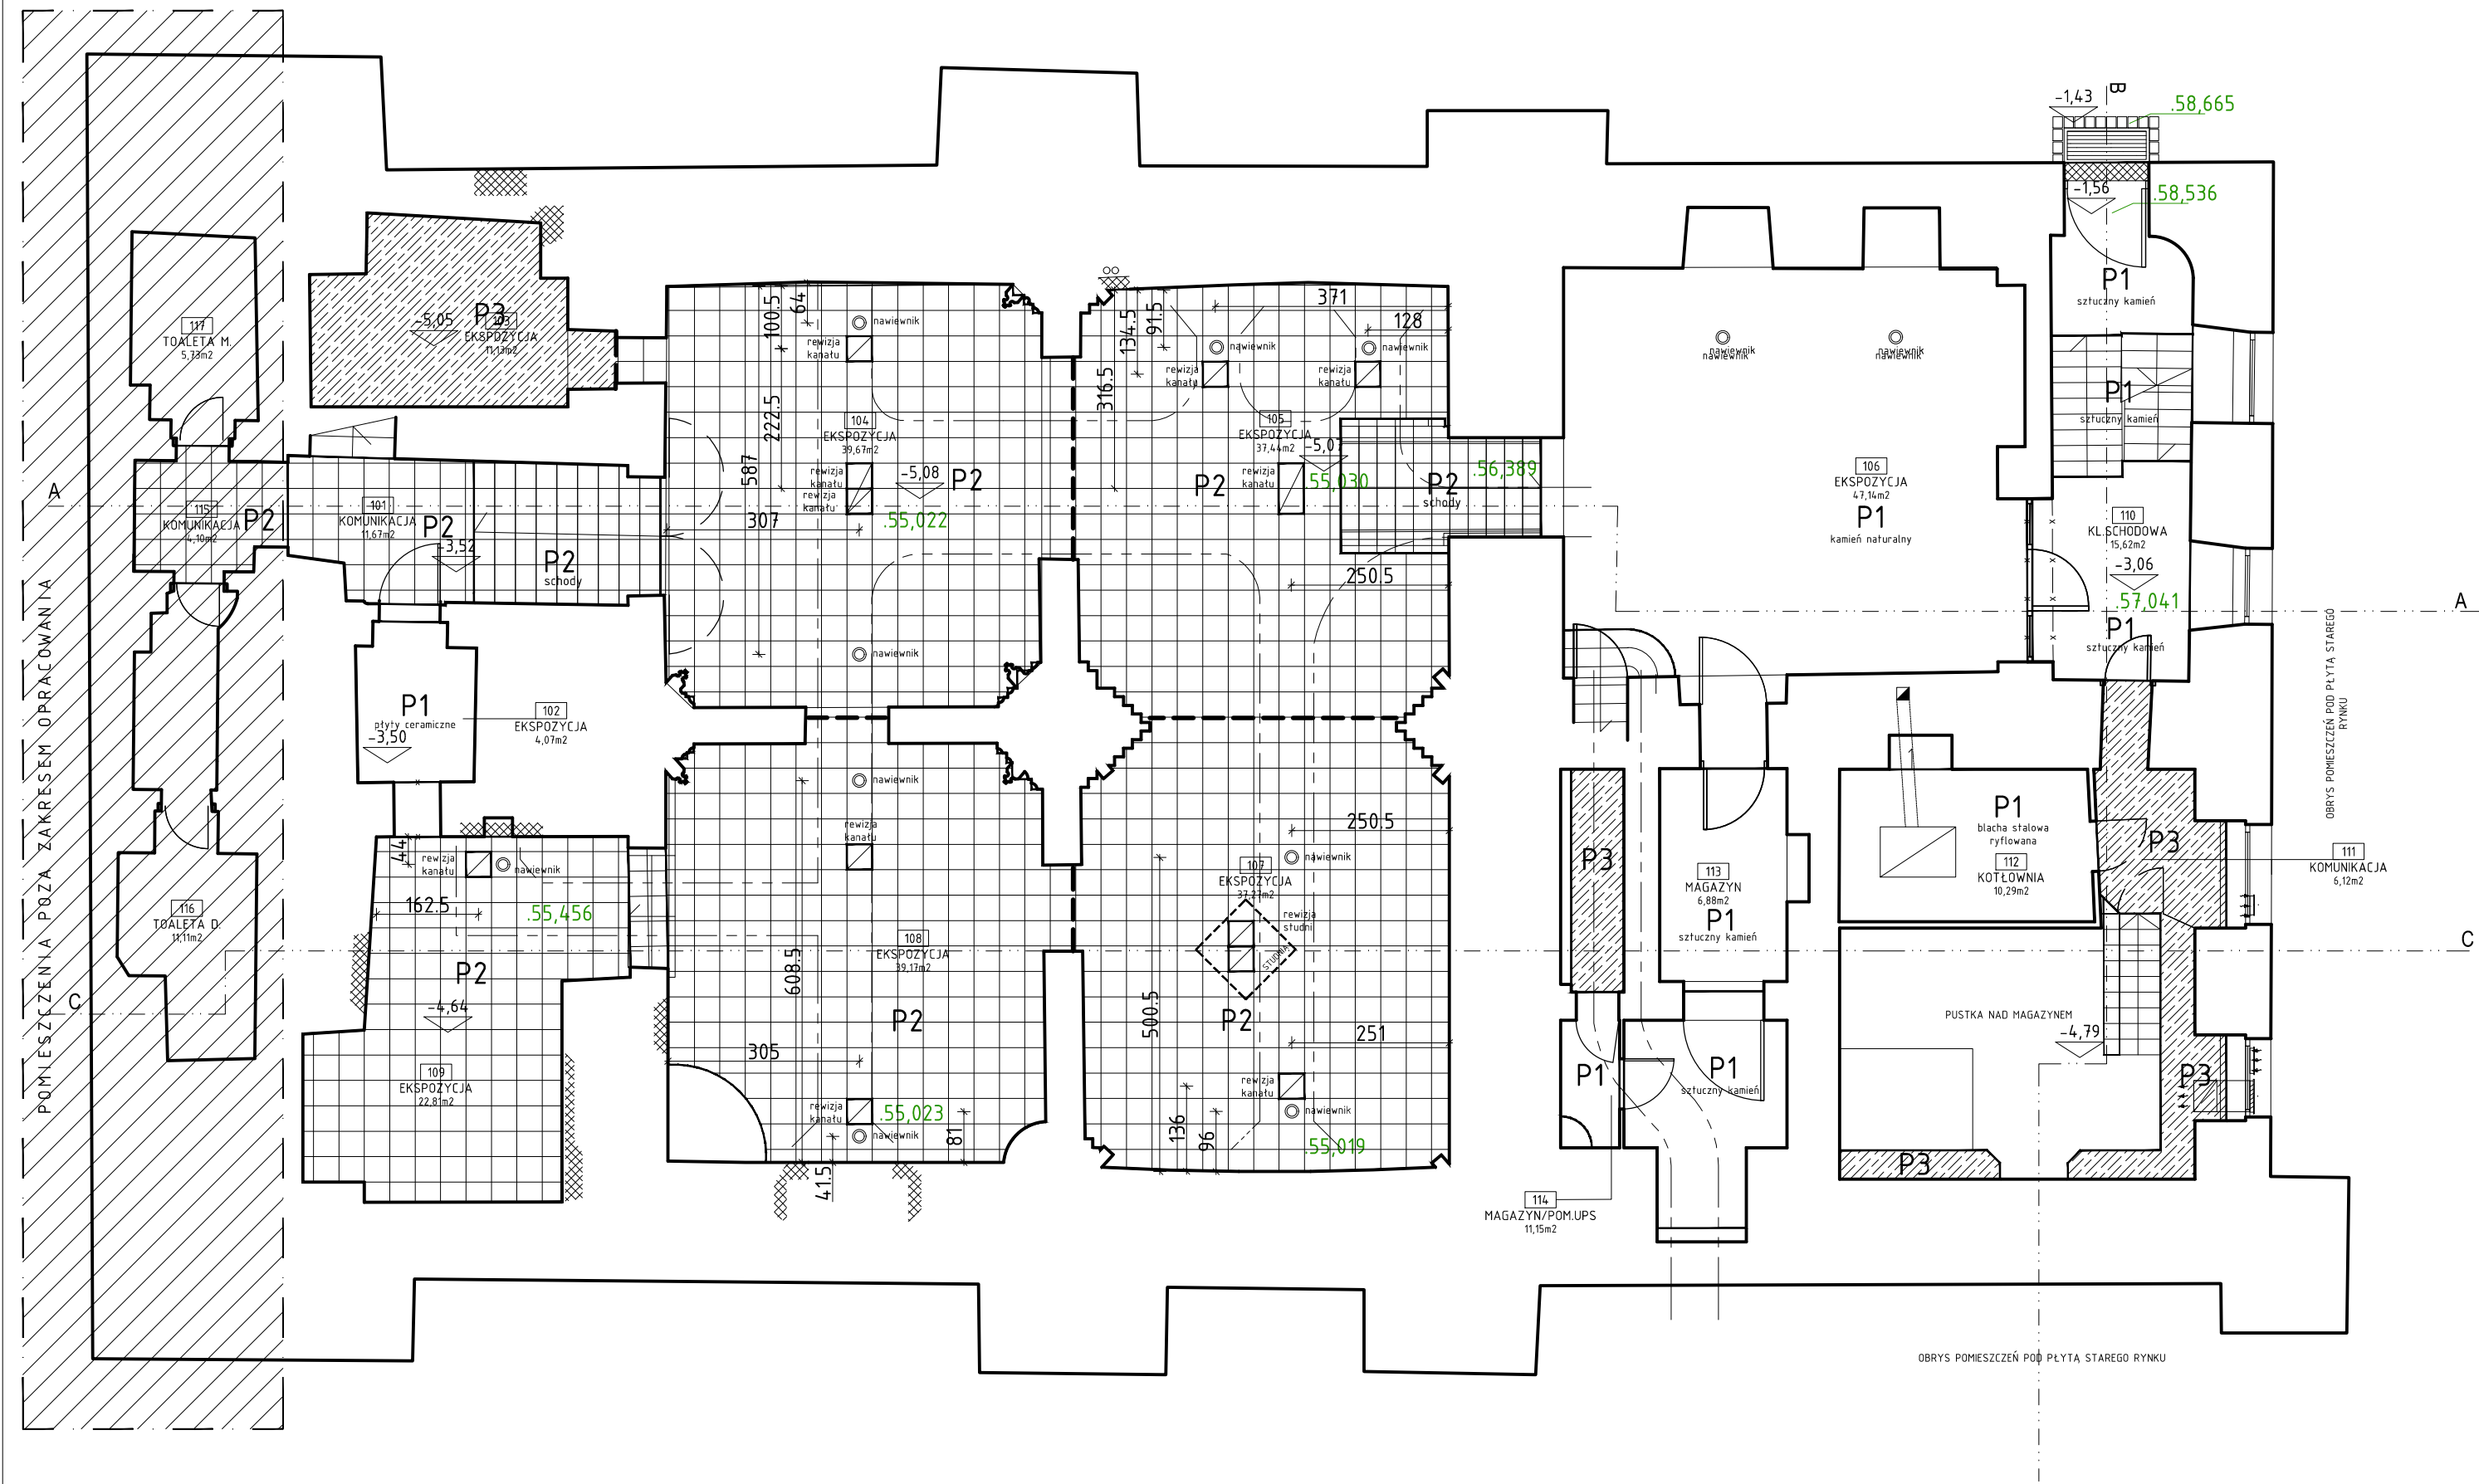

ZESTAWIENIE POMIESZCZEŃ		
NR POM.	NAZWA POM.	POW.
101	KOMUNIKACJA	11,67m ²
102	EKSPOZYCJA	4,07m ²
103	EKSPOZYCJA	11,13m ²
104	EKSPOZYCJA	39,67m ²
105	EKSPOZYCJA	37,44m ²
106	EKSPOZYCJA	4,714m ²
107	EKSPOZYCJA	37,27m ²
108	EKSPOZYCJA	39,17m ²
109	EKSPOZYCJA	22,81m ²
110	KL.SCHODOWA	15,62m ²
111	KOMUNIKACJA	6,12m ²
112	KOTŁOWNIA	10,29m ²
113	MAGAZYN	6,88m ²
114	MAGAZYN/POM.UPS	11,15m ²
115	KOMUNIKACJA	4,10m ²
116	TOALETA D.	11,11m ²
117	TOALETA M.	5,73m ²
		321,38m ²

- OBJAŚNIENIA:
- P1 PODŁOGA ISTNIEJĄCA/ZGODNIE Z OPISEM NA RYS. renowacja wg projektu prac konserwatorskich
 - P2 PŁYTY PODŁOGOWE KAMIENNE O WYMIARACH 40x40cm GR. 3cm SZLIFOWANE, KOLOR - SZARO ZIELONY, SPOINA 5mm, DOBÓR WG PRÓBEK KOMISYJNIE PODCZAS REALIZACJI, PRZYKŁADOWE ZŁOŻA: PIASKOWIEC GOTLANDZKI, PIASKOWIEC SZYDŁOWIECKI, PIASKOWIEC NIETULISKO, / wykonane jak posadzki w pom. np. 104.
 - P3 POSADZKA BETONOWA TYPU PRZEMYSŁOWEGO NOŚNOŚĆ 7,5kN/m² utwardzana powierzchniowo addimentem, impregnowane preparatami na bazie żywic
 - P4 POZADZKA BETONOWA beton architektoniczny / sztuczny kamień / konglomerat, impregnowana preparatami na bazie żywic / wykonanie jak posadzki istniejące np. pom. 113
- łączenie (dylatacja posadzek)

UWAGA: Wszystkie posadzki dylatowane w polach min. 6,0x6,0m i obwodowo. Wymiary urządzeń i rewizji umieszczonych w posadzce pokazano jako przybliżone, przed wykonaniem należy zweryfikować na budowie i dostosować do podziałów płyt kamiennych posadzek.

ZADANIE PROJEKTOWE REMONT PIWNIC MUZEUM HISTORII MIASTA POZNANIA

NAZWA I ADRES
OBJEKTU BUDOWLANEGO Muzeum Historii Miasta Poznania
Stary Rynek 1, 61-773 Poznań
dz. nr 98, arkusz 17. obręb Poznań

JEDNOSTKA PROJEKTOWA **msa** MICHNOWICZ STASZEWSKI ARCHITEKCI
61-501 POZNAŃ, UL. DĄBRÓWKI 2, b' / 4
TEL / FAX 61-6497394 WWW.MSA.NET.PL

PROJEKTOWAŁ arch. Piotr Staszewski (gt. projektant) UPRAWNIENIA NR 40/WPOKK/2015 W SPECJALNOŚCI ARCHITEKTONICZNEJ DO PROJEKTOWANIA I KIEROWANIA ROBOTAMI BUDOWLANYMI BEZ OGRANICZEŃ

OPRACOWAŁ arch. Zbigniew Michnowicz
arch. Karolina Skalska
Marcin Durski

SPRAWDZIŁ arch. Sławomir Ambrożewicz UPRAWNIENIA NR 365/PW/94 DO PROJEKTOWANIA W SPECJALNOŚCI ARCHITEKTONICZNEJ W ZAKRESIE ARCHITEKTURY BEZ OGRANICZEŃ

TREŚĆ RYSUNKU RZUT PIWNICY - POSADZKI - POZIOM -1

BRANŻA architektura STADIUM proj. wykonawczy INDEX 0455 DATA 11.2018 SKALA 1: 100

DATA I PODPIS 11.2018
RYSUNEK NR A-09
STRONA ---