


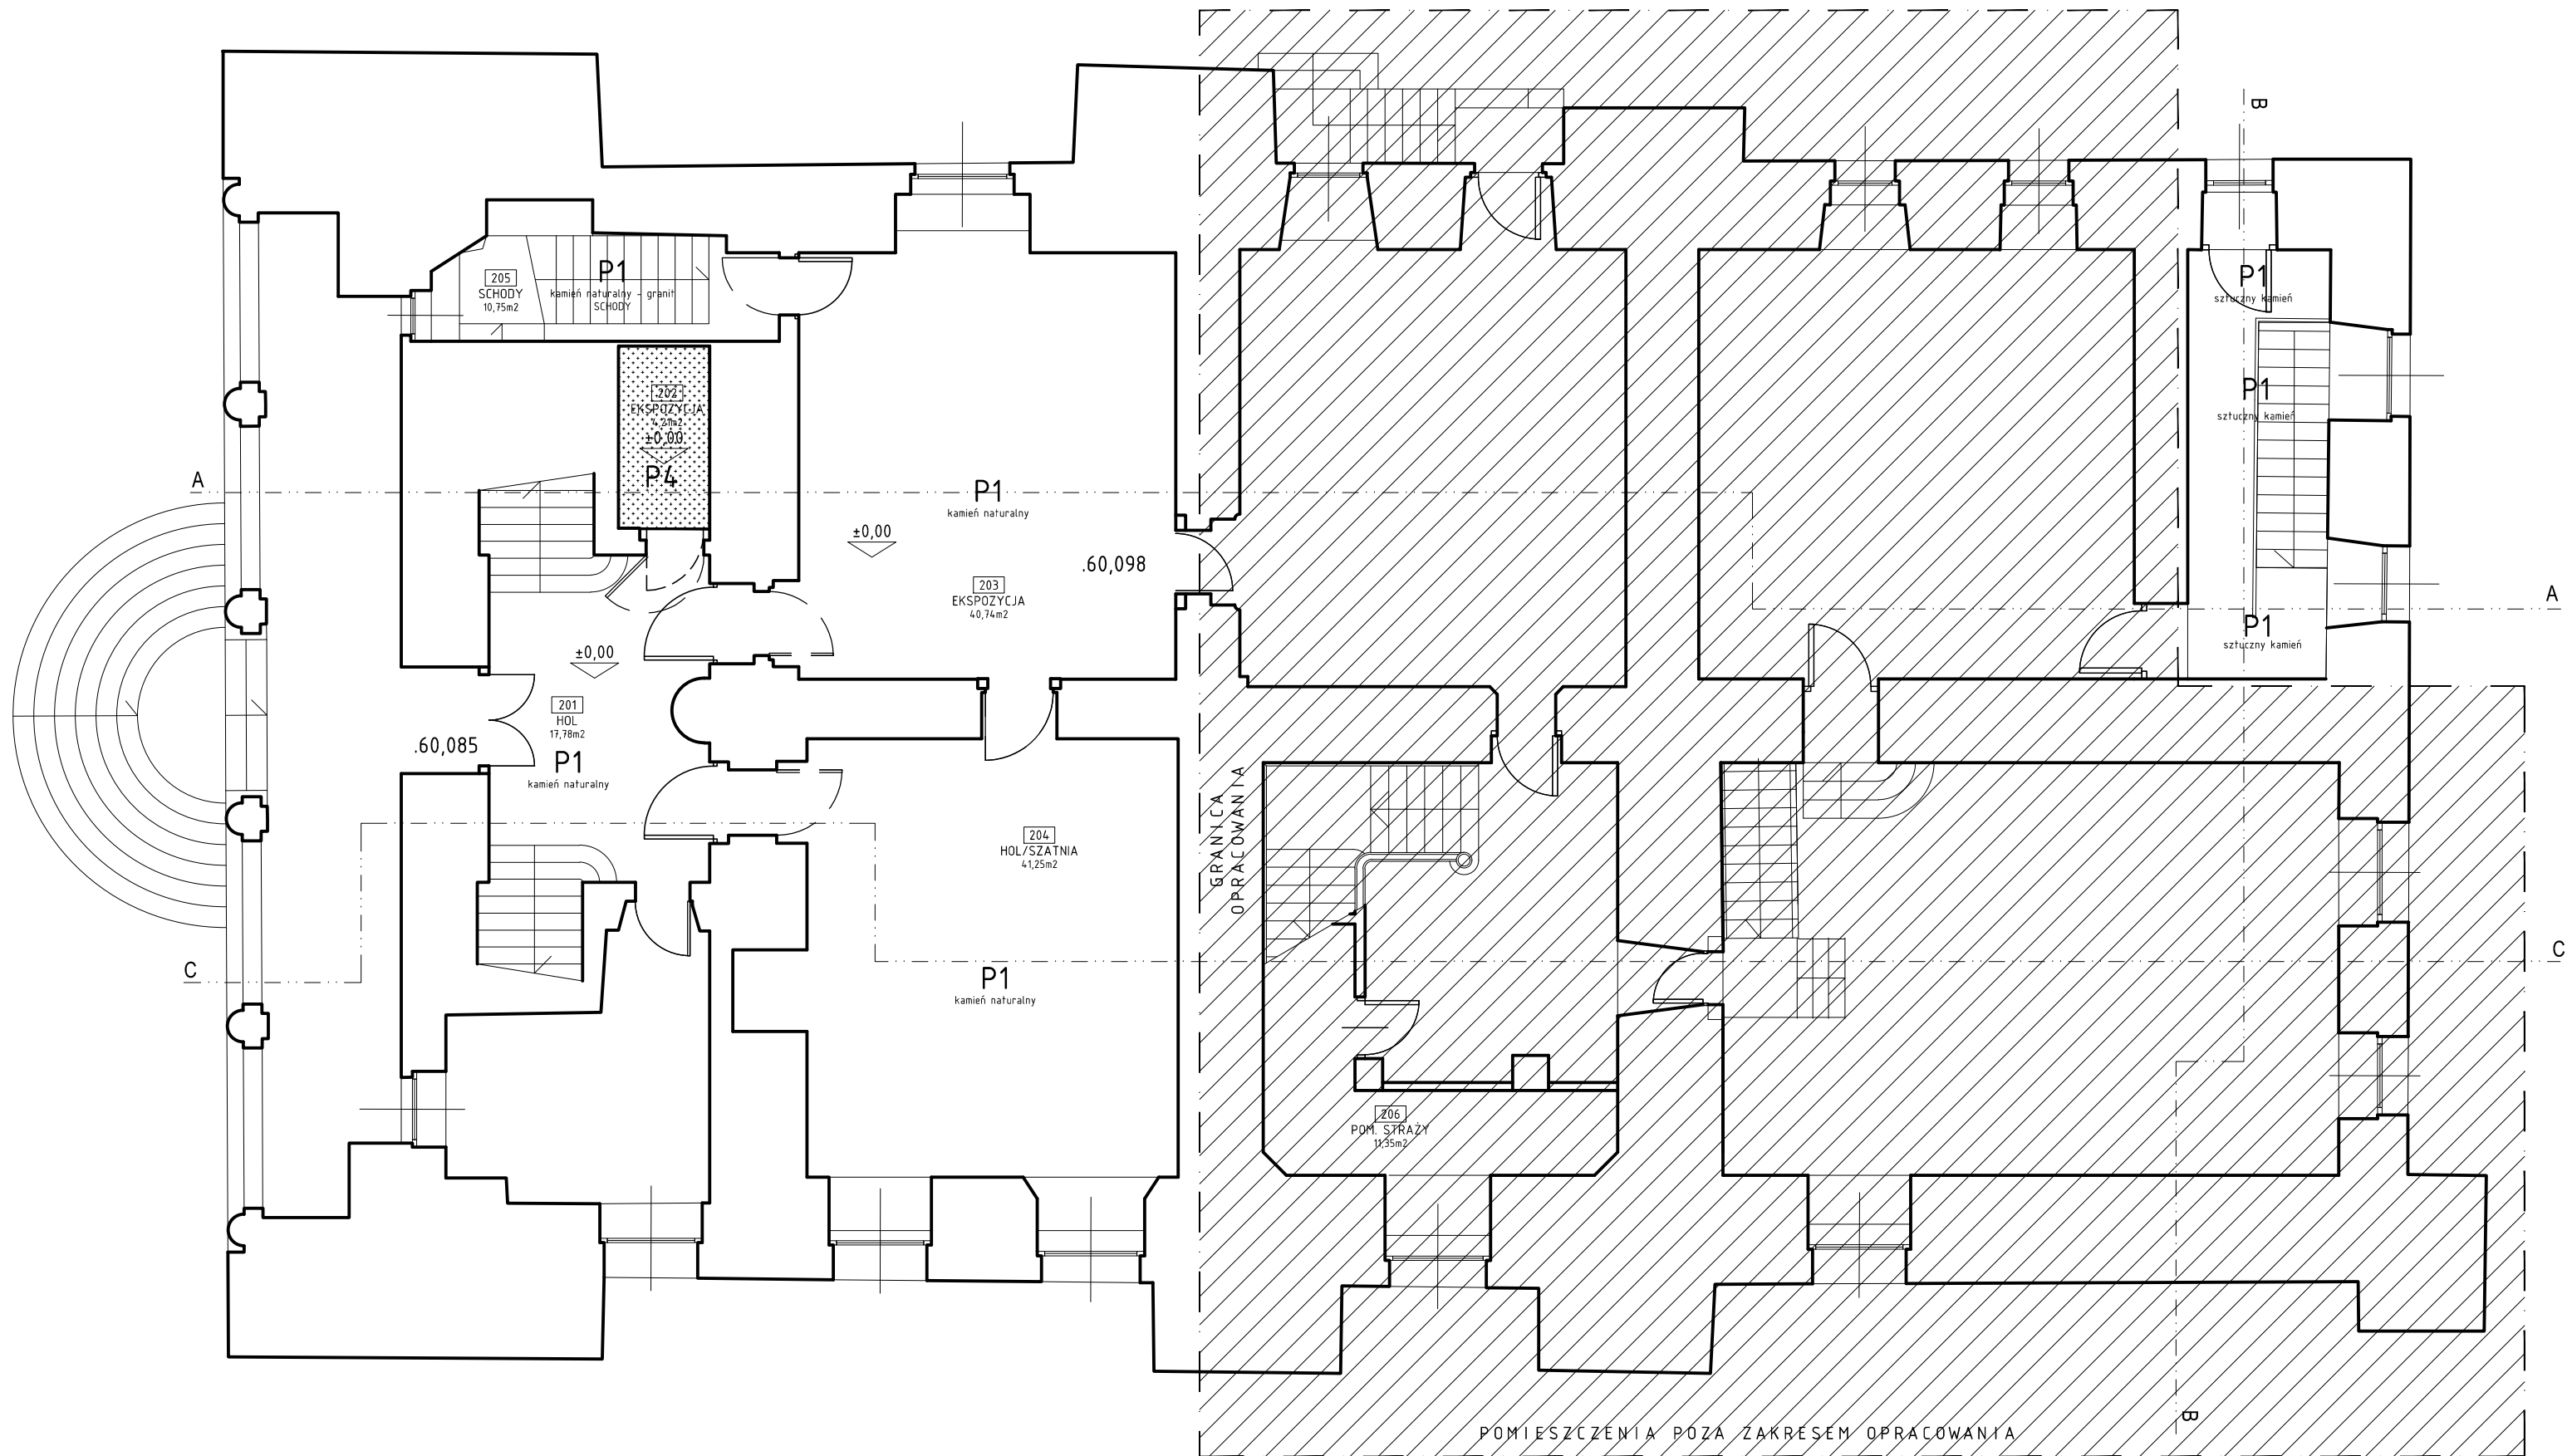

ZESTAWIENIE POMIESZCZEŃ		
NR POM.	NAZWA POM.	POW.
201	HOL	17,78m ²
202	EKSPOZYCJA	4,21m ²
203	EKSPOZYCJA	40,74m ²
204	HOL/SZATNIA	4,25m ²
205	SCHODY	10,75m ²
206	POM. STRAŻY	11,35m ²
		126,08m ²

OBJAŚNIENIA:

-  **P1** PODŁOGA ISTNIEJĄCA/ZGODNIE Z OPISEM NA RYS. renowacja wg projektu prac konserwatorskich
-  **P2** PŁYTY PODŁOGOWE KAMIENNE O WYMIARACH 40x40cm GR. 3cm SZLIFOWANE, KOLOR – SZARO ZIELONY, SPOINA 5mm, DOBÓR WG PRÓBEK KOMISYJNIE PODCZAS REALIZACJI, PRZYKŁADOWE ZŁOŻA: PIASKOWIEC GOTLANDZKI, PISAKOWIEC SZYDŁOWIECKI, PIASKOWIEC NIETULISKO, / wykonane jak posadzki w pom. np. 104.
-  **P3** POSADZKA BETONOWA TYPU PRZEMYSŁOWEGO NOŚNOŚĆ 7,5kN/m² utwardzana powierzchniowo addimentem, impregnowane preparatami na bazie żywic
-  **P4** POZADZKA BETONOWA beton architektoniczny / sztuczny kamień / konglomerat, impregnowana preparatami na bazie żywic / wykonanie jak posadzki istniejące np. pom. 113

--- łączenie (dylatacja posadzek)

UWAGA: Wszystkie posadzki dylatowane w polach min. 6,0x6,0m i obwodowo. Wymiary urządzeń i rewizji umieszczonych w posadzce pokazano jako przybliżone, przed wykonaniem należy zweryfikować na budów i dostosować do podziałów płyt kamiennych posadzek.

ZADANIE PROJEKTOWE		REMONT PIWNIC MUZEUM HISTORII MIASTA POZNANIA	
NAZWA I ADRES OBIEKTU BUDOWLANEGO		Muzeum Historii Miasta Poznania Stary Rynek 1, 61-773 Poznań dz. nr 98, arkusz 17. obręb Poznań	
JEDNOSTKA PROJEKTOWA		 MICHNOWICZ STASZEWSKI ARCHITEKCI 61-501 POZNAŃ, UL. DĄBRÓWKI 2, b' / 4 TEL / FAX 61-6497394 WWW.MSA.NET.PL	
PROJEKTOWAŁ	arch. Piotr Staszewski (gt. projektant)	UPRAWNIENIA NR 40/WPOKK/2015 W SPECJALNOŚCI ARCHITEKTONICZNEJ DO PROJEKTOWANIA I KIEROWANIA ROBOTAMI BUDOWLANymi BEZ OGRANICZEŃ	DATA I PODPIS 11.2018
OPRACOWAŁ	arch. Zbigniew Michnowicz arch. Karolina Skalska Marcin Durski		
SPRAWDZIŁ	arch. Sławomir Ambrożewicz	UPRAWNIENIA NR 365/PW/94 DO PROJEKTOWANIA W SPECJALNOŚCI ARCHITEKTONICZNEJ W ZAKRESIE ARCHITEKTURY BEZ OGRANICZEŃ	11.2018
TREŚĆ RYSUNKU		RZUT PARTERU – POSADZKI – POZIOM 0	
BRANŻA	architektura	STADIUM proj. budowlany	INDEX 0455
		DATA 11.2018	SKALA 1: 100
			STRONA _ _ _