


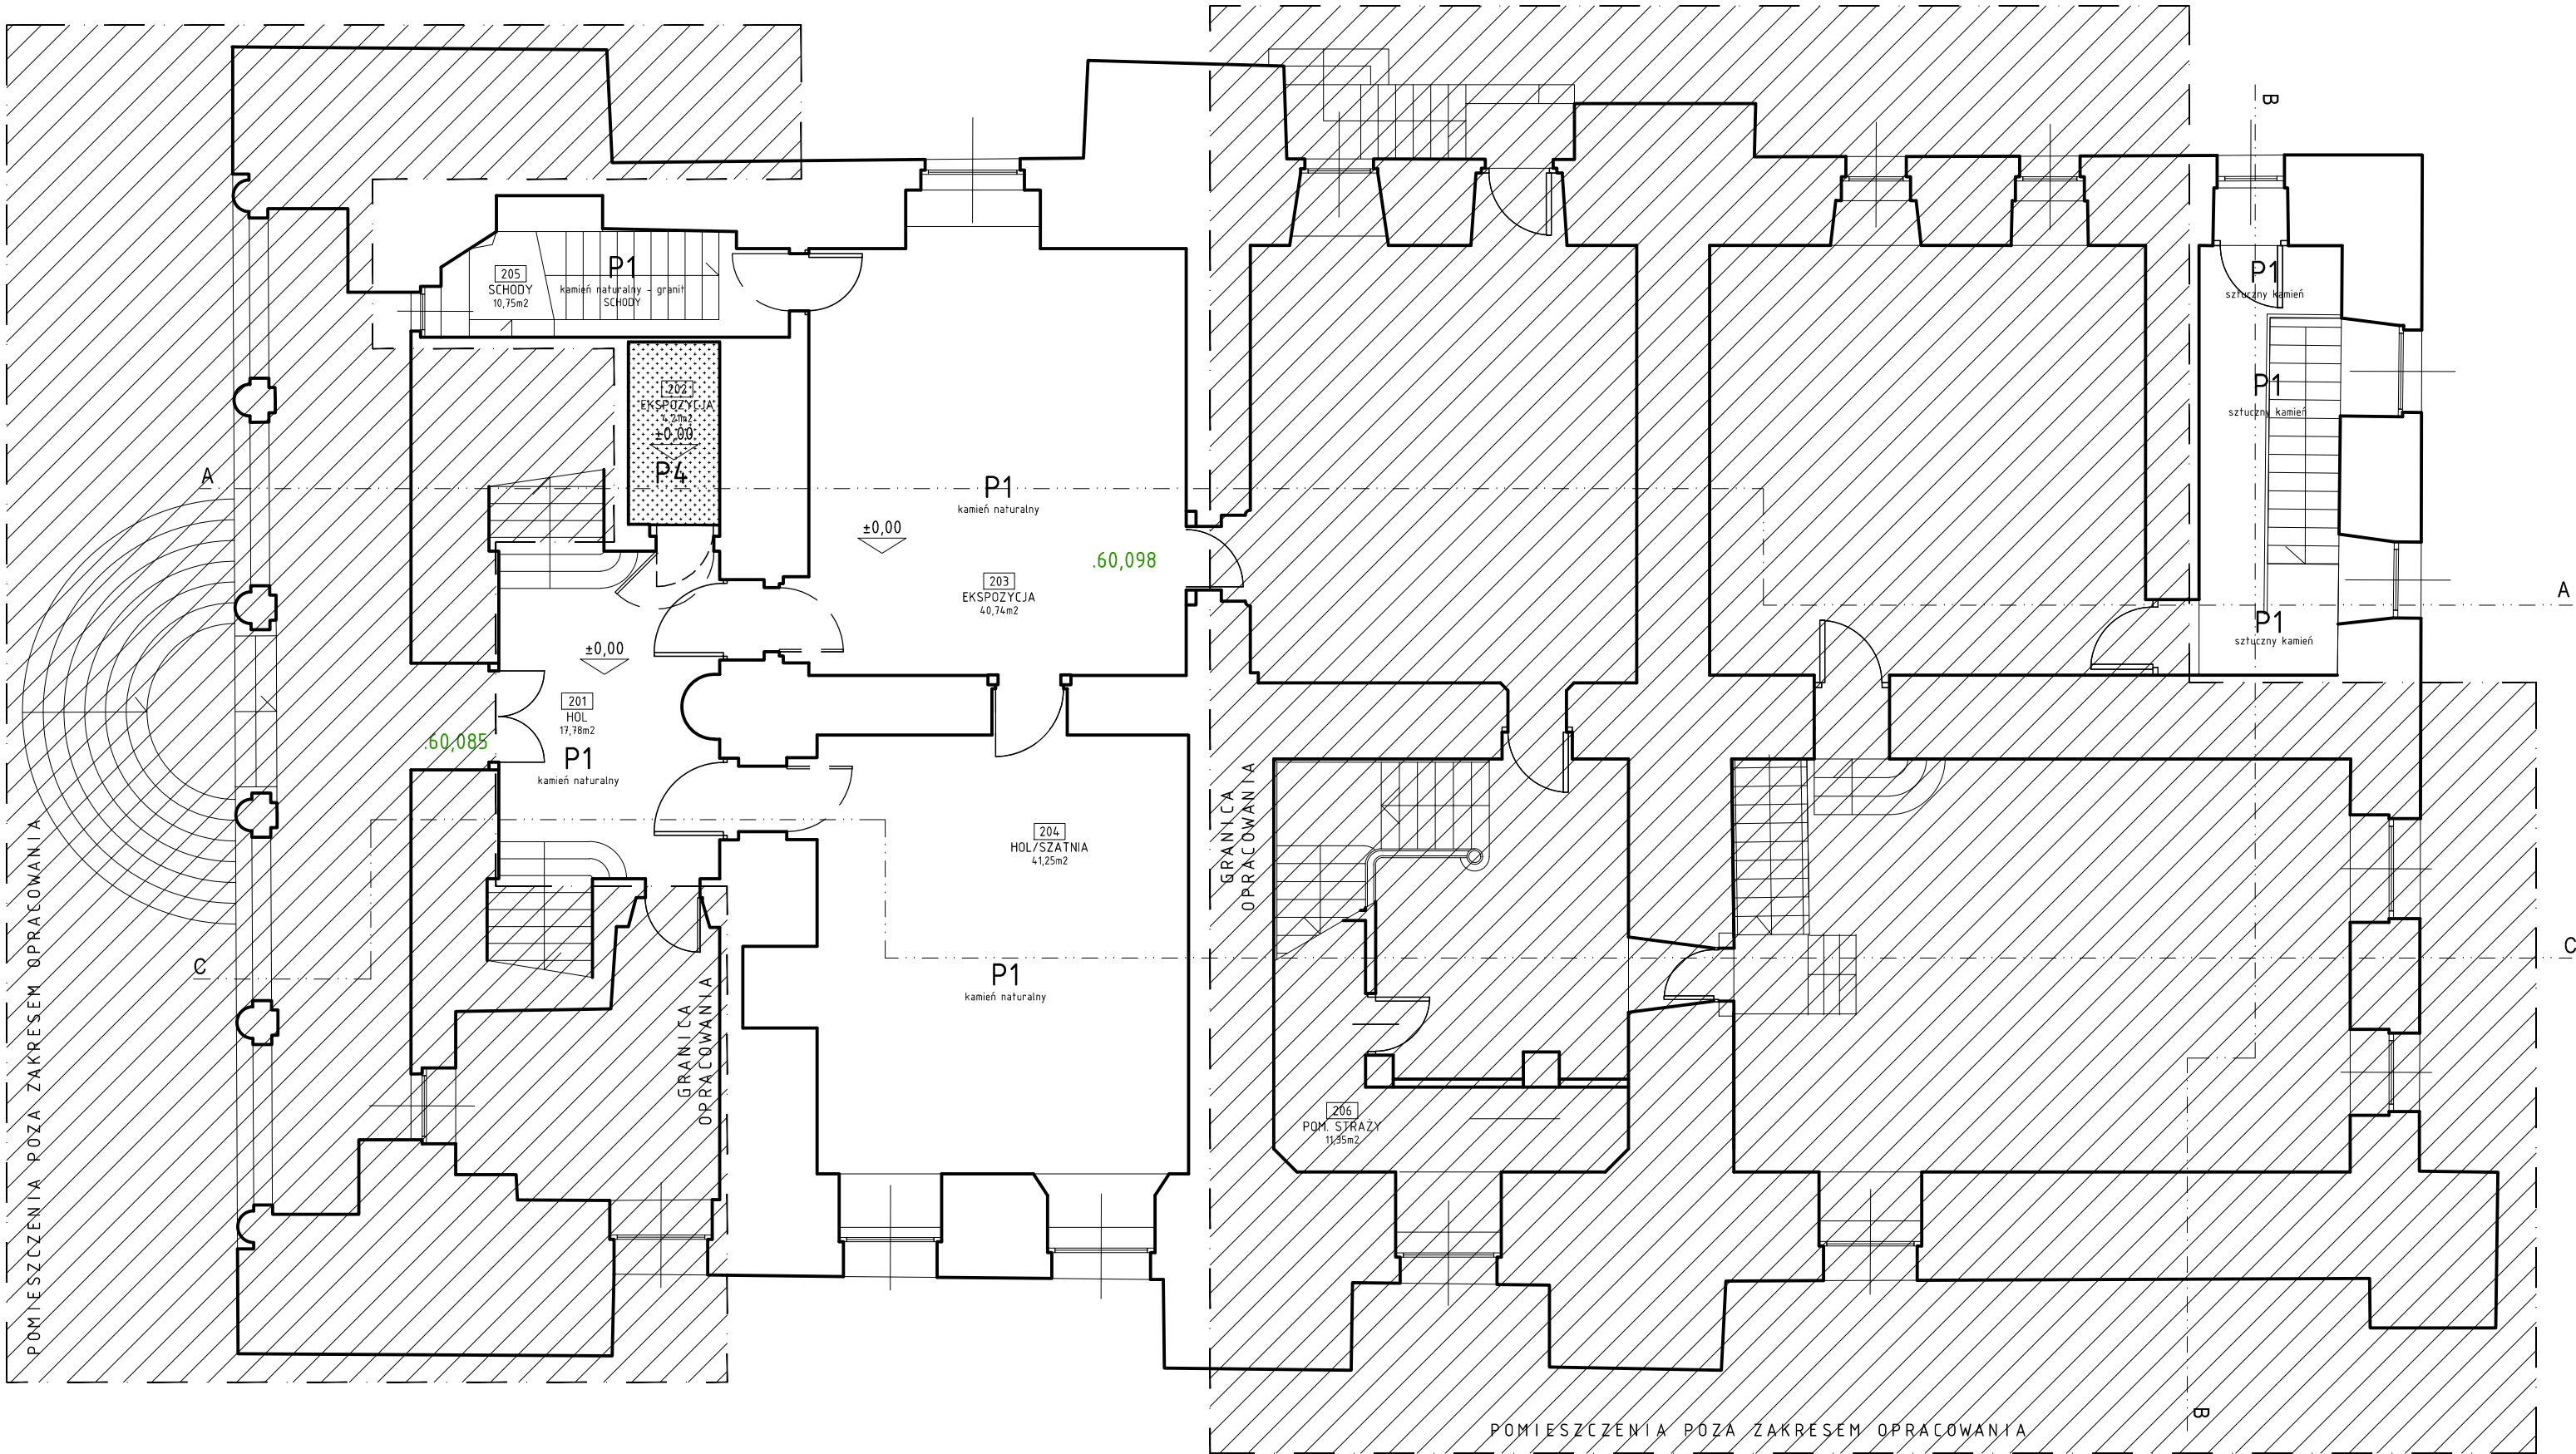

ZESTAWIENIE POMIESZCZEŃ		
NR POM.	NAZWA POM.	POW.
201	HOL	17,78m2
202	EKSPOZYCJA	4,21m2
203	EKSPOZYCJA	40,74m2
204	HOL/SZATNIA	41,25m2
205	SCHODY	10,75m2
206	POM. STRAŻY	11,35m2
		126,08m2

OBJAŚNIENIA:

-  **P1** PODŁOGA ISTNIEJĄCA/ZGODNIE Z OPISEM NA RYS.
renowacja wg projektu prac konserwatorskich
-  **P2** PŁYTY PODŁOGOWE KAMIENNE O WYMIARACH 40x40cm GR. 3cm SZLIFOWANE,
KOLOR – SZARO ZIELONY, SPOINA 5mm, DOBÓR WG PRÓBEK KOMISYJNIE PODCZAS
REALIZACJI, PRZYKŁADOWE ZŁOŻA: PIASKOWIEC GOTLANDZKI, PISAKOWIEC
SZYDŁOWIECKI, PIASKOWIEC NIETULISKO, / wykonane jak posadzki w pom. np. 104.
-  **P3** POSADZKA BETONOWA TYPU PRZEMYSŁOWEGO NOŚNOŚĆ 7,5kN/m2
utwardzana powierzchniowo addimentem, impregnowane preparatami na bazie żywic
-  **P4** POZADZKA BETONOWA
beton architektoniczny / sztuczny kamień / konglomerat, impregnowana
preparatami na bazie żywic / wykonanie jak posadzki istniejące np. pom. 113

----- tężenie (dylatacja posadzek)

UWAGA: Wszystkie posadzki dylatowane w polach min. 6,0x6,0m i obwodowo. Wymiary urządzeń i rewizji umieszczonych w posadzce pokazano jako przybliżone, przed wykonaniem należy zweryfikować na budów i dostosować do podziałów płyt kamiennych posadzeki.

ZADANIE PROJEKTOWE REMONT PIWNIC MUZEUM HISTORII MIASTA POZNANIA

NAZWA I ADRES
OBIEKTU BUDOWLANEGO Muzeum Historii Miasta Poznania
Stary Rynek 1, 61-773 Poznań
dz. nr 98, arkusz 17. obręb Poznań

JEDNOSTKA PROJEKTOWA  MICHNOWICZ STASZEWSKI ARCHITEKCI
61-501 POZNAŃ, UL. DĄBRÓWKI 2, b' / 4
TEL / FAX 61-6497394 WWW.MSA.NET.PL

PROJEKTOWAŁ arch. Piotr Staszewski (gt. projektant) UPRAWNIENIA NR 48/WPOKK/2015
W SPECJALNOŚCI ARCHITEKTONICZNEJ DO PROJEKTOWANIA
I KIEROWANIA ROBOTAMI BUDOWLANymi BEZ OGRANICZEŃ

DATA I PODPIS
11.2018

OPRACOWAŁ arch. Zbigniew Michnowicz
arch. Karolina Skalska
Marcin Durski

SPRAWDZIŁ arch. Stawomir Ambrożewicz UPRAWNIENIA NR 365/PW/94
DO PROJEKTOWANIA W SPECJALNOŚCI ARCHITEKTONICZNEJ
W ZAKRESIE ARCHITEKTURY BEZ OGRANICZEŃ

11.2018

TREŚĆ RYSUNKU RZUT PARTERU – POSADZKI – POZIOM 0

RYSUNEK NR

BRANŻA architektura STADIUM proj. wykonawczy INDEX 0455 DATA 11.2018 SKALA 1: 100

A-10

STRONA ---