


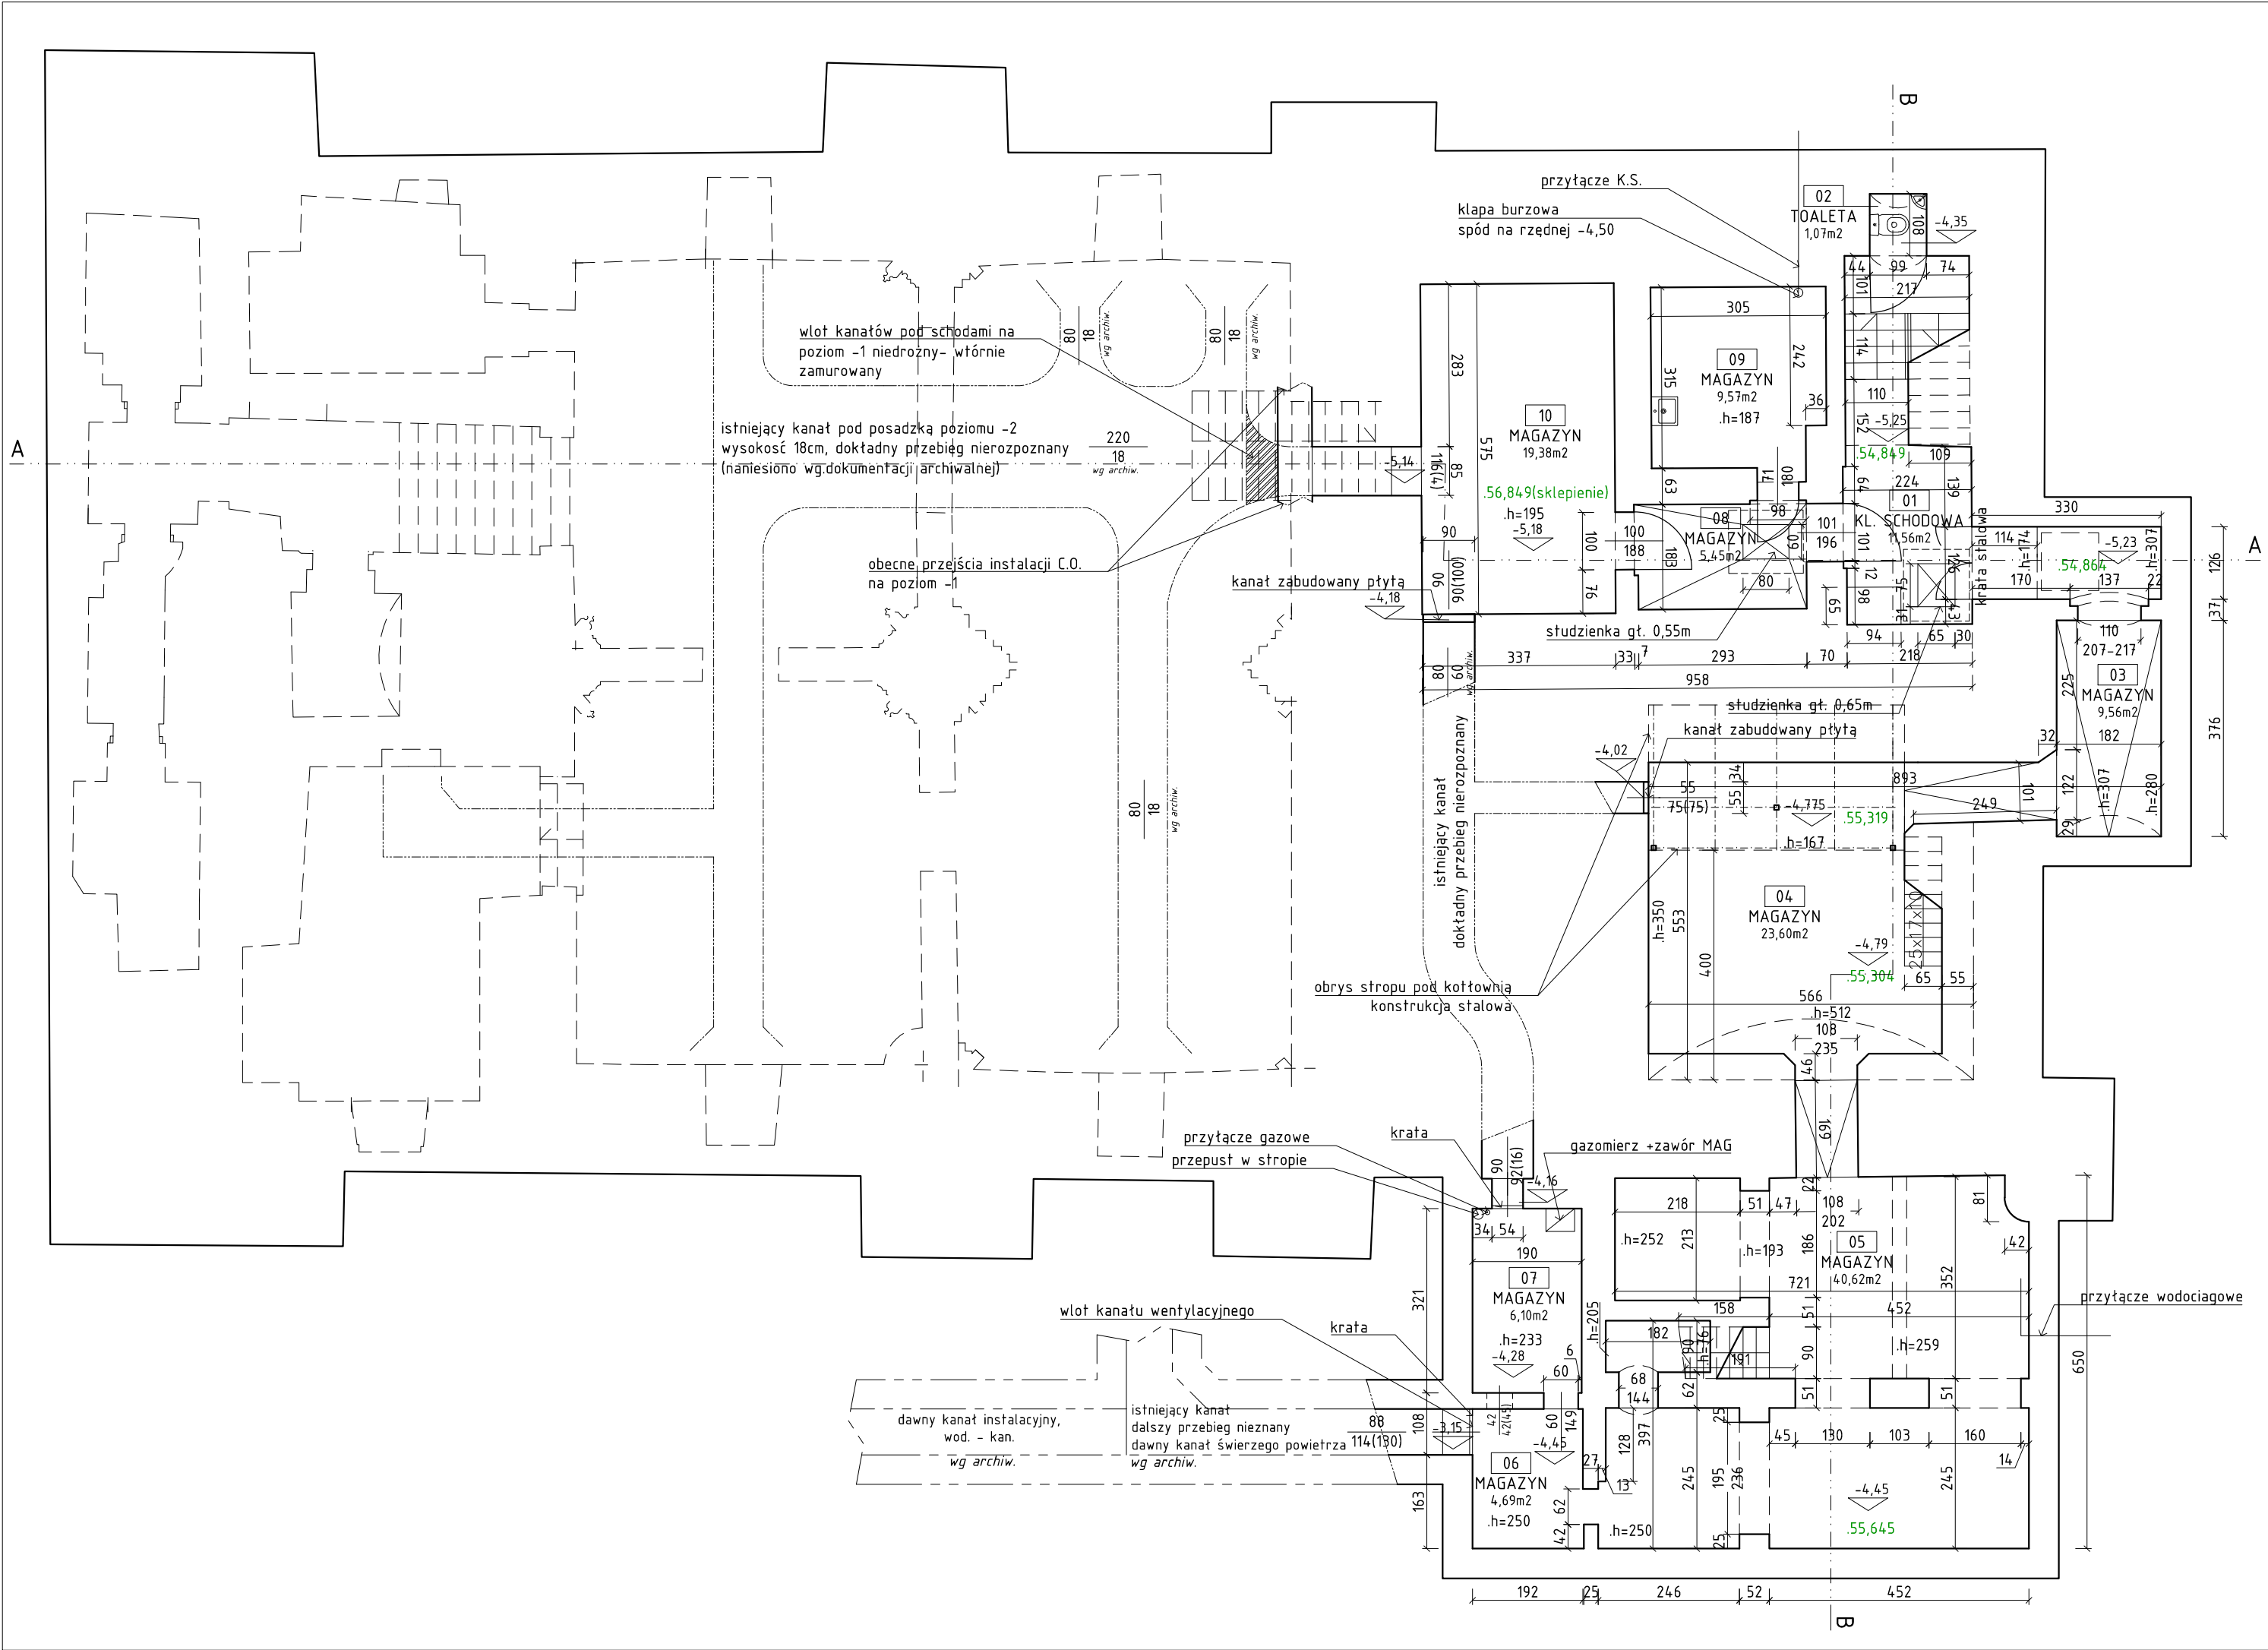

ZESTAWIENIE POMIESZCZEŃ		
NR POM.	NAZWA POM.	POW.
01	KL. SCHODOWA	11,56m2
02	TOALETA	1,07m2
03	MAGAZYN	9,56m2
04	MAGAZYN	23,60m2
05	MAGAZYN	40,62m2
06	MAGAZYN	4,69m2
07	MAGAZYN	6,10m2
08	MAGAZYN	5,45m2
09	MAGAZYN	9,57m2
10	MAGAZYN	19,38m2
		131,59m2

ppp = ±0,00 = 60,098m n. p. m.

Oznaczenie wysokości na rysunku:

x,xx - rzędna posadzki względem ppp = ±0,00 [m]

.xx,xxx - rzędna posadzki - pomiar geodezyjny [m n. p. m.]

.h=xxx - wysokość stropu w miejscu pomiaru [cm]

ZADANIE PROJEKTOWE
REMONT PIWNIC MUZEUM HISTORII MIASTA POZNANIA

NAZWA I ADRES
OBIEKTU BUDOWLANEGO
Muzeum Historii Miasta Poznania
Stary Rynek 1, 61-773 Poznań
dz. nr 98, arkusz 17. obręb Poznań

JEDNOSTKA PROJEKTOWA
MSA MICHNOWICZ STASZEWSKI ARCHITEKCI
61-501 POZNAŃ, UL. DĄBRÓWKI 2, b' / 4
TEL / FAX 61-6497394 WWW.MSA.NET.PL

PROJEKTOWAŁ arch. Piotr Staszewski (gt. projektant)
OPRACOWAŁ arch. Zbigniew Michnowicz
arch. Karolina Skalska
Marcin Durski

UPRAWNIENIA NR 40/WPOKK/2015
W SPECJALNOŚCI ARCHITEKTONCZNEJ DO PROJEKTOWANIA
I KIEROWANIA ROBOTAMI BUDOWLANymi BEZ OGRANICZEŃ

DATA I PODPIS
11.2018

TREŚĆ RYSUNKU
RZUT PIWNICY - POZIOM -2

RYSUNEK NR

I-02

BRANŻA architektura STADIUM inwentaryzacja INDEX 0455 DATA 11.2018 SKALA 1:100

STRONA ---