


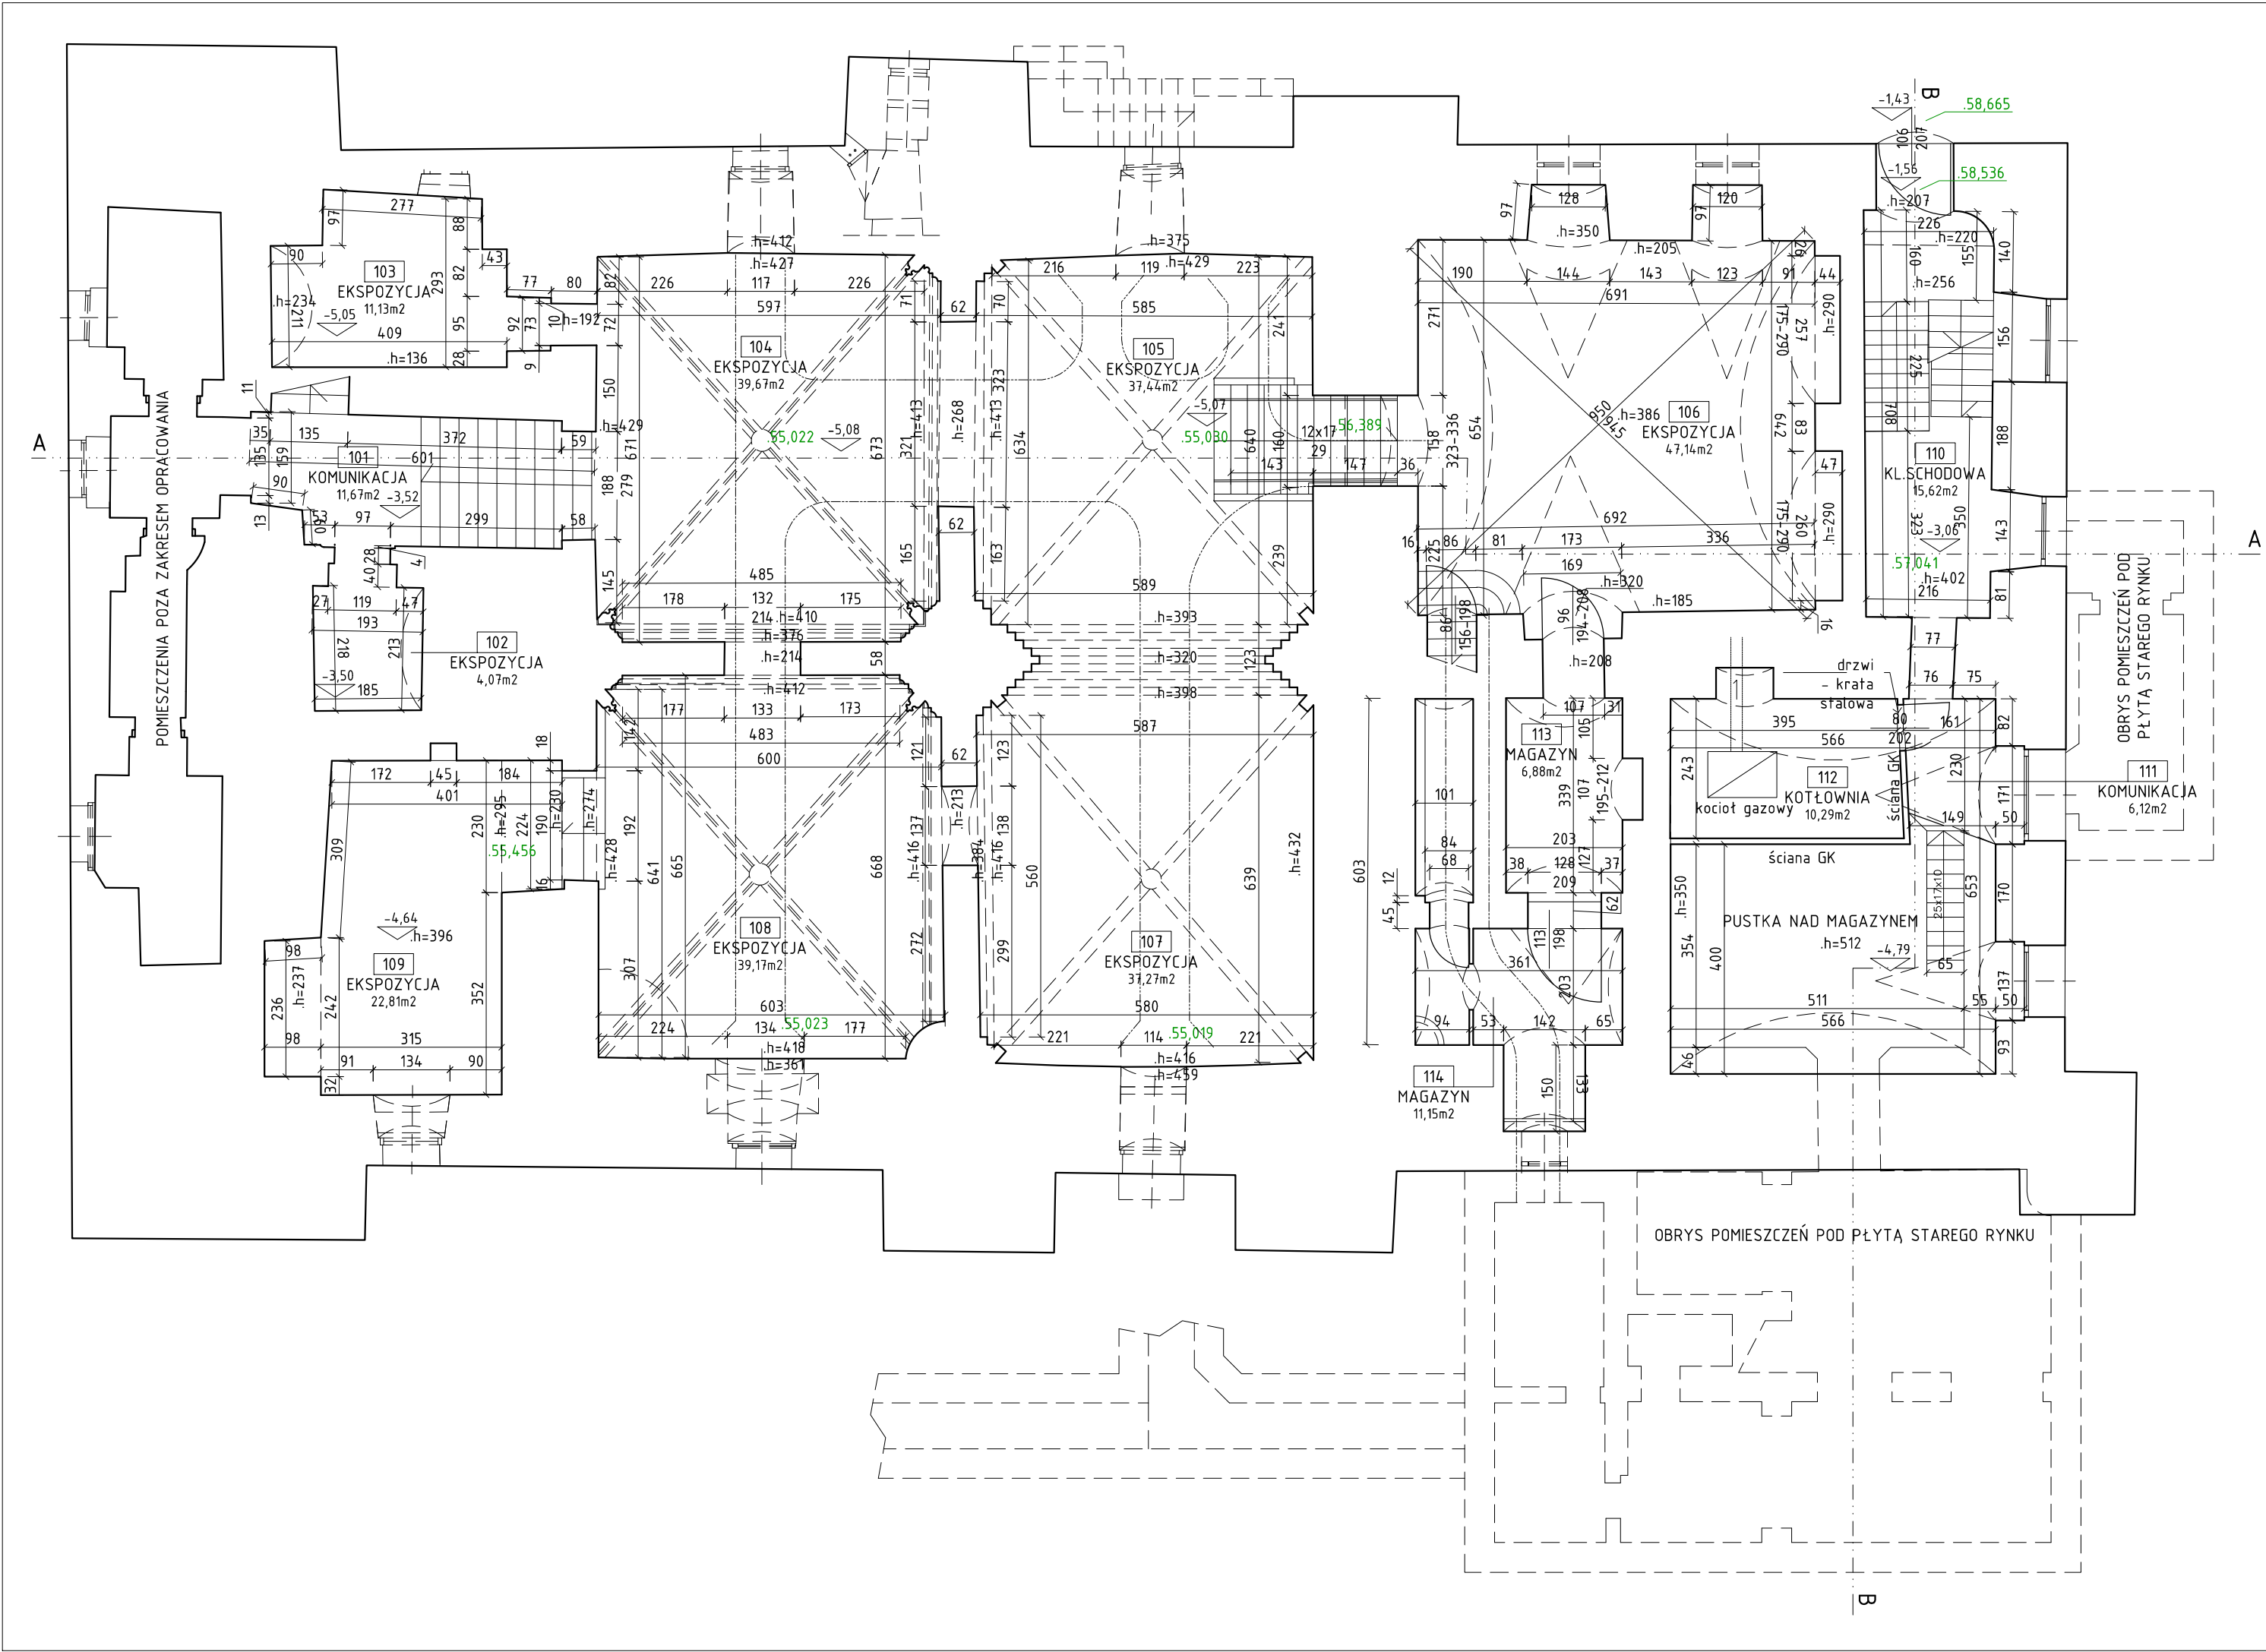

ZESTAWIENIE POMIESZCZEŃ		
NR POM.	NAZWA POM.	POW.
101	KOMUNIKACJA	11,67m2
102	EKSPozyCJA	4,07m2
103	EKSPozyCJA	11,13m2
104	EKSPozyCJA	39,67m2
105	EKSPozyCJA	37,44m2
106	EKSPozyCJA	47,14m2
107	EKSPozyCJA	37,27m2
108	EKSPozyCJA	39,17m2
109	EKSPozyCJA	22,81m2
110	KL.SCHODOWA	15,62m2
111	KOMUNIKACJA	6,12m2
112	KOTŁOWNIA	10,29m2
113	MAGAZYN	6,88m2
114	MAGAZYN	11,15m2
		300,44m2

ppp = ±0,00 = 60,098m n. p. m.

Oznaczenie wysokości na rysunku:

x.xx - rzędna posadzki względem ppp = ±0,00 [m]

xx.xxx - rzędna posadzki - pomiar geodezyjny [m n. p. m.]

h=xxx - wysokość stropu w miejscu pomiaru [cm]

ZADANIE PROJEKTOWE
REMONT PIWNIC MUZEUM HISTORII MIASTA POZNANIA

NAZWA I ADRES
OBIEKTU BUDOWLANEGO
Muzeum Historii Miasta Poznania
Stary Rynek 1, 61-773 Poznań
dz. nr 98, arkusz 17. obręb Poznań

JEDNOSTKA PROJEKTOWA
msa MICHNOWICZ STASZEWSKI ARCHITEKCI
61-501 POZNAŃ, UL. DĄBRÓWKI 2, b' / 4
TEL / FAX 61-6497394 WWW.MSA.NET.PL

PROJEKTOWAŁ arch. Piotr Staszewski
OPRACOWAŁ arch. Zbigniew Michnowicz
arch. Karolina Skalska
Marcin Durski

UPRAWNIENIA NR 40/WPOKK/2015
W SPECJALNOŚCI ARCHITEKTONCZNEJ DO PROJEKTOWANIA
I KIEROWANIA ROBOTAMI BUDOWLANymi BEZ OGRANICZEŃ

DATA I PODPIS
11.2018

TREŚĆ RYSUNKU
RZUT PIWNICY - POZIOM -1

RYSunEK NR

I-03

BRANZA architektura STADIUM inwentaryzacja INDEX 0455 DATA 11.2018 SKALA 1:100

STRONA ---