


RZUT PIWNIC I PRZYZIEMIA

skala 1:200

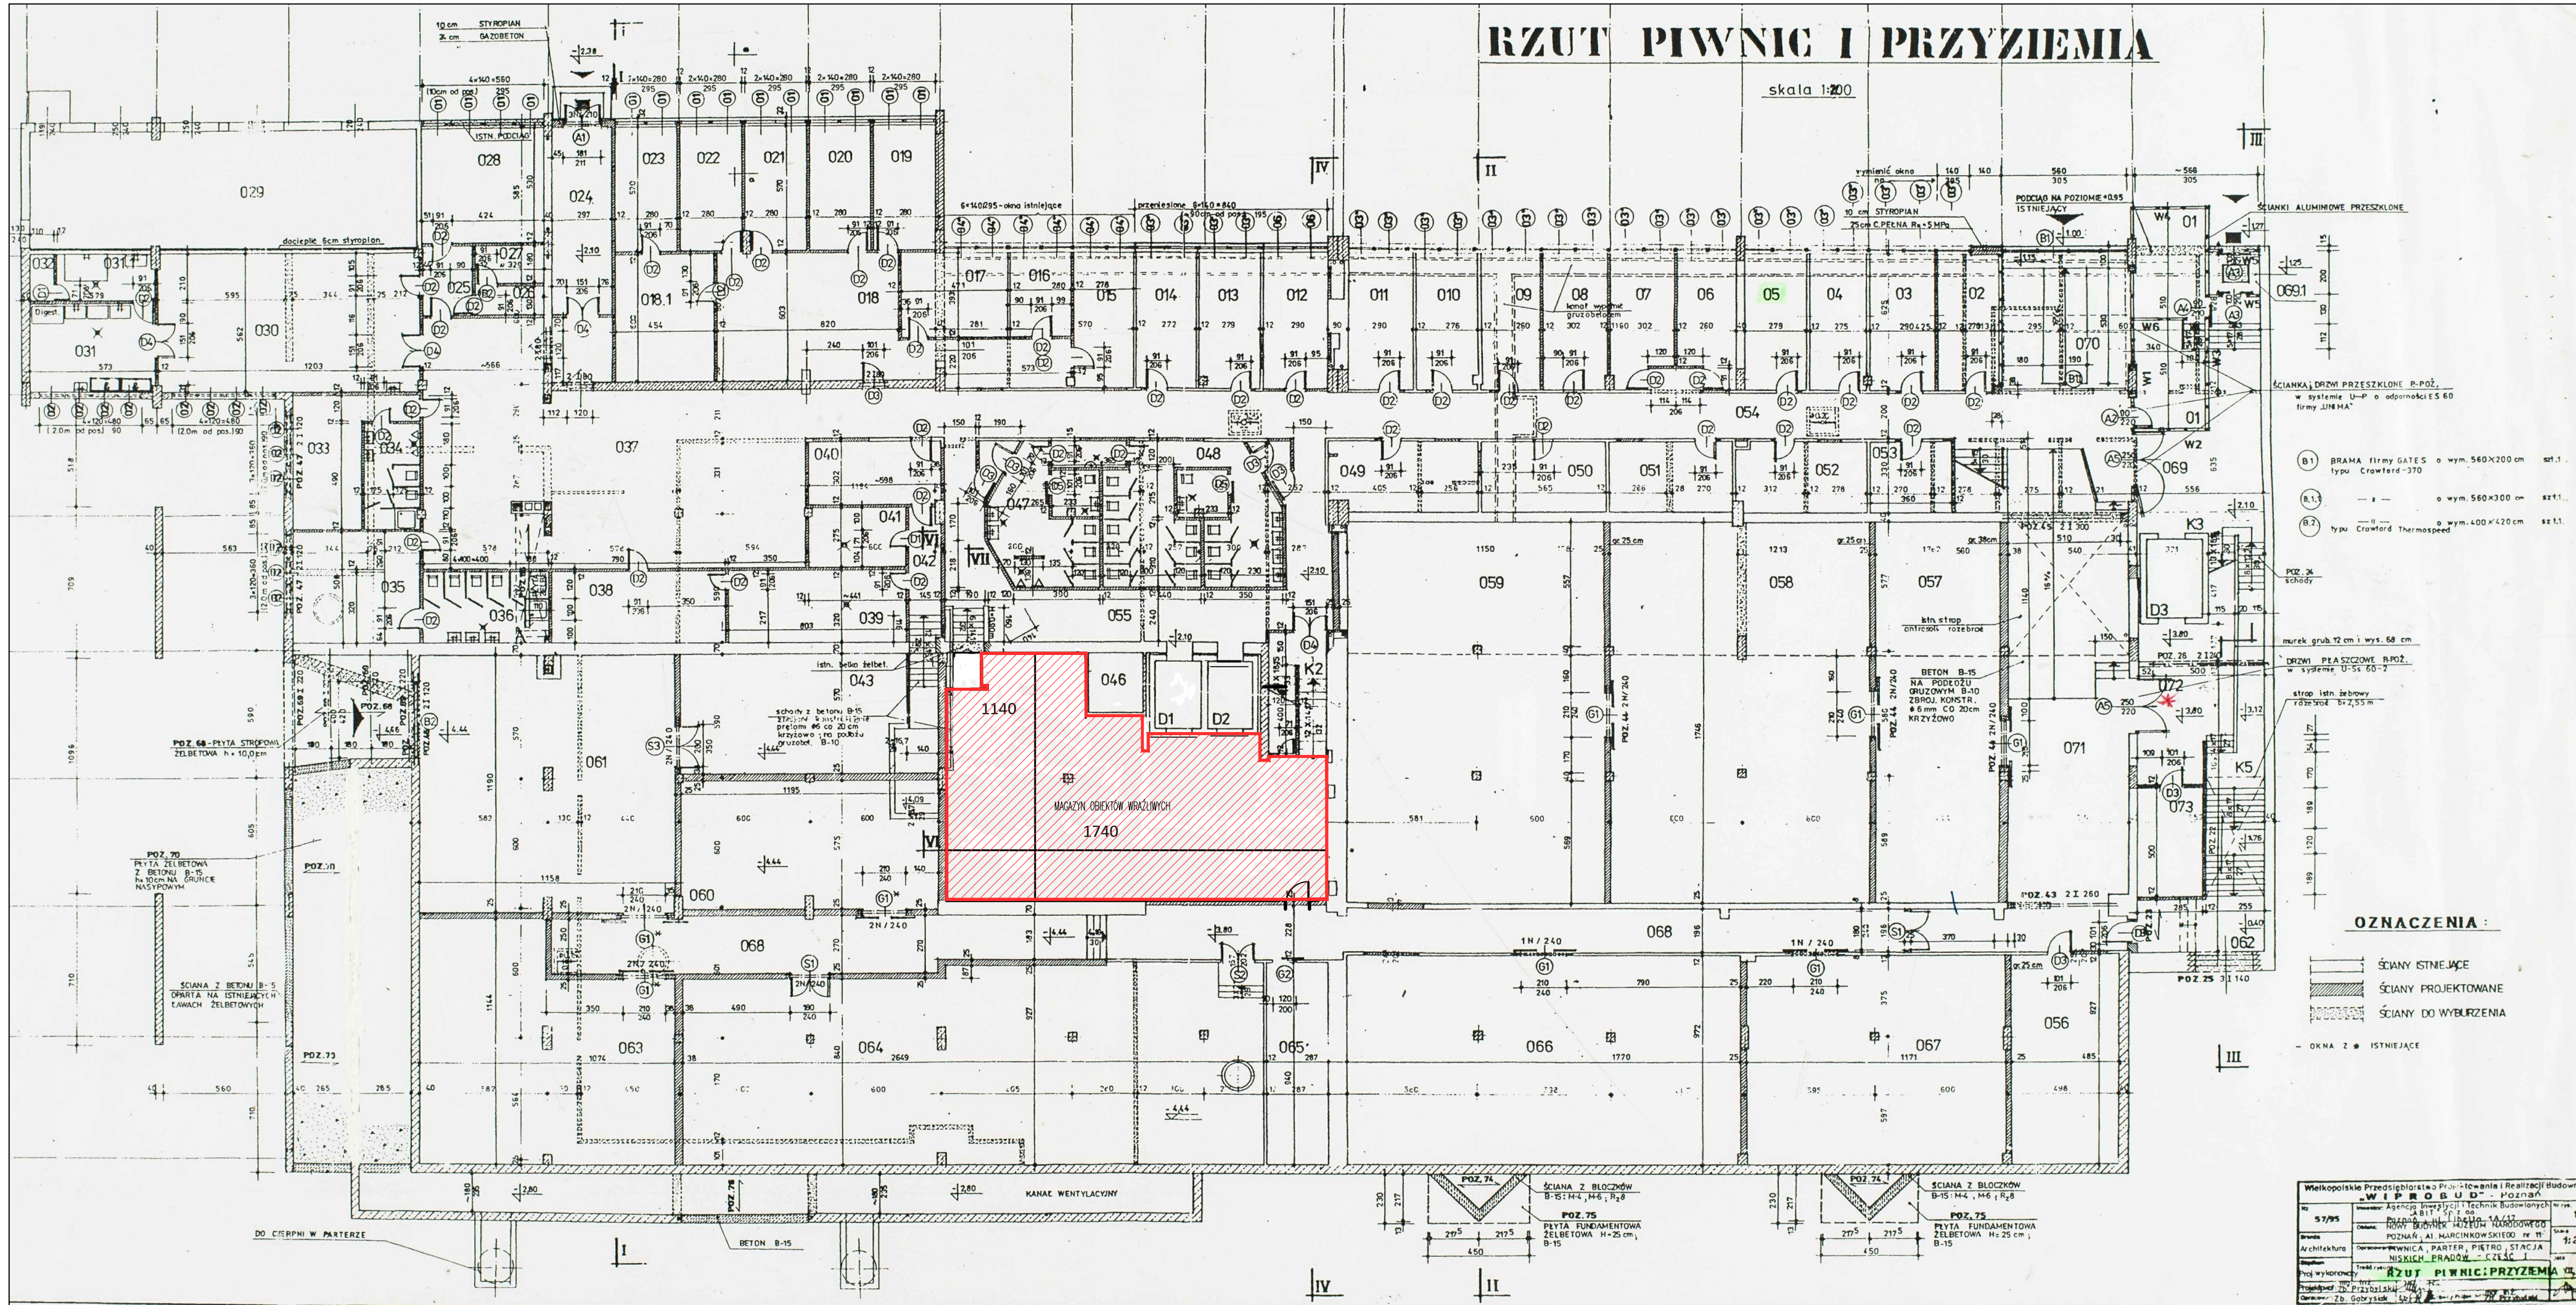

ROZPOWISZCZANIE NINIEJSZEGO OPRAWOWANIA, JAK TEŻ JEGO FRAGMENTÓW I RYSUNKÓW, A PONADTO UMIESZCZANIE W SYSTEMACH PRZECIWOPIRANIA DANYCH – ZA WYKŁADKĄ WŁASNYCH ORGANÓW ADMINISTRACJI, PRZEKAZYWANIE W JAKIEKOLWIEK FORMIE, W TYM ELEKTRONICZNEJ, FOTOKOPII, REPRODUKCJI, PRZEBIEGU ORAZ ZWYKŁYCH, ZNAW. BEZ ZGODY AUTORA, JEST ZABRONIONE I PODLEGA ODPOWIEDZIALNOŚCI KARNEJ Z MOCY ART.117,118 USTAWY Z DNIA 4 LUTEGO 1994 R. O PRAWIE AUTORSKIM I PRAWACH POWIĄZANYCH. (DZ.U. NR 24, POZ.83 Z 1994 R. Z PÓŹN. ZAK.)

jednostka projektowa:

zera²ARCHITEKCI

zera² ARCHITEKCI SPÓŁKA JAWNA

ul.ROMAŃSKA 18 01-451 WARSZAWA NIP:526-03-11-432 REGON:010270039 KRS:00000 85 431

e-mail: biuro@zera2architekci.pl http: www.zera2architekci.pl

PRACOWNIA: ul.BROZKA 18 lok.49 01-451 WARSZAWA

TEL:(48 22)41 41 200, 41 41 300 FAX:(48 22)41 41 410 KOM:(48)665 345 245

projekt:

PROJEKT MAGAZYNU WYROBÓW WRAŻLIWYCH W PIWNICACH NOWEGO SKRZYDŁA GMACHU GŁÓWNEGO MUZEUM NARODOWEGO W POZNANIU

inwestor:

MUZEUM NARODOWE W POZNANIU
Al. Marcinkiewicza 9; POZNAŃ

rysunek:

**LOKALIZACJA POMIESZCZENIA
W KONDYGNACJI PIWNIC BUDYNKU**

branża: ARCHITEKTURA

faza: PROJEKT BUDOWLANO-WYKONAWCZY

nr rys.: 01

Tom: I

Skala: ---

projektował:

mgr inż. arch.
Tadeusz A. Zera

spec. architektoniczna
St-35/90
MOIA: MA-0984
upr.konserw.:5/99

opracował:

mgr inż. arch.
Tadeusz A. Zera

St-35/90
MOIA: MA-0984
upr.konserw.:5/99

sprawił:

umowa AZ-39/U/2016 z dnia: 21.10.2016r.

data:

GRUDZIEŃ 2016

wykorzystywanie projektu niezgodnie z umową i bez zgody autorów ZABRONIONE