




STRONA WEWNĘTRZNA WIDOK

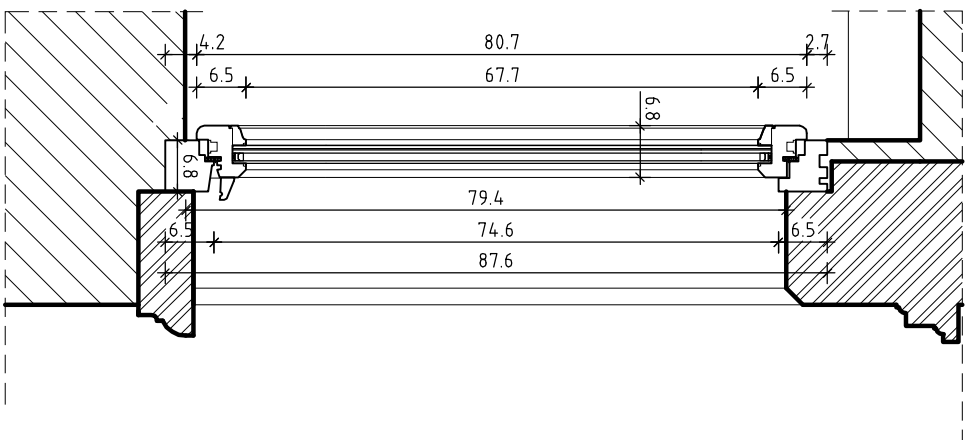

PRZEKRÓJ 2-2

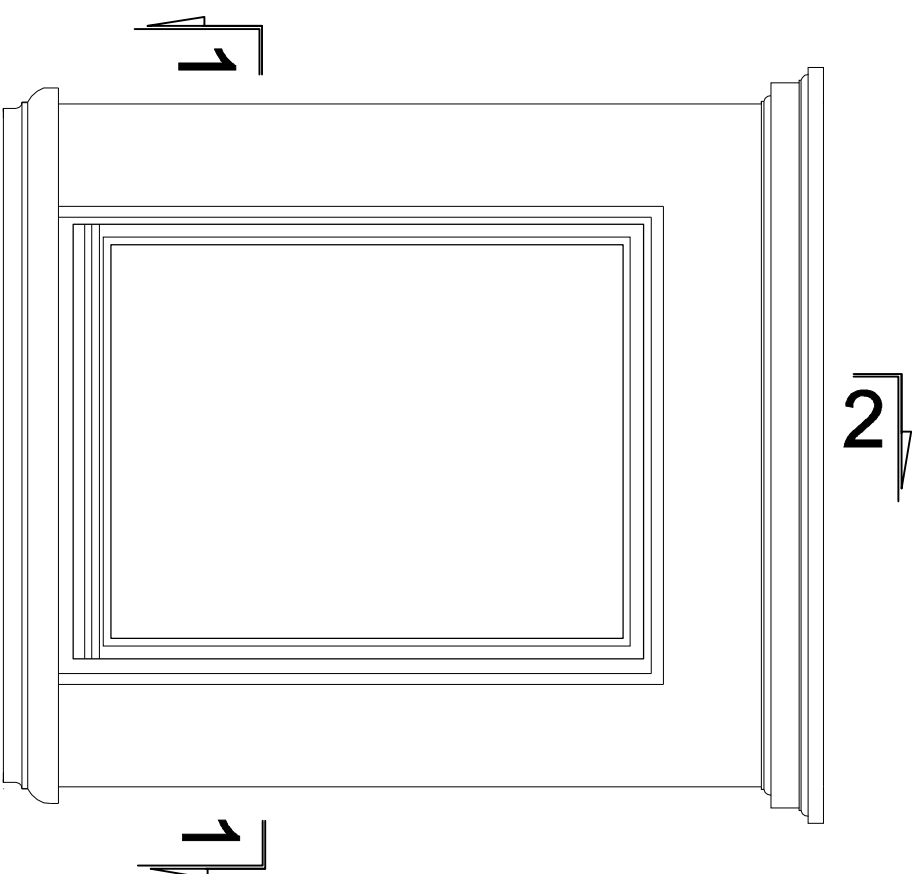

WIDOK STRONA ZEWNĘTRZNA

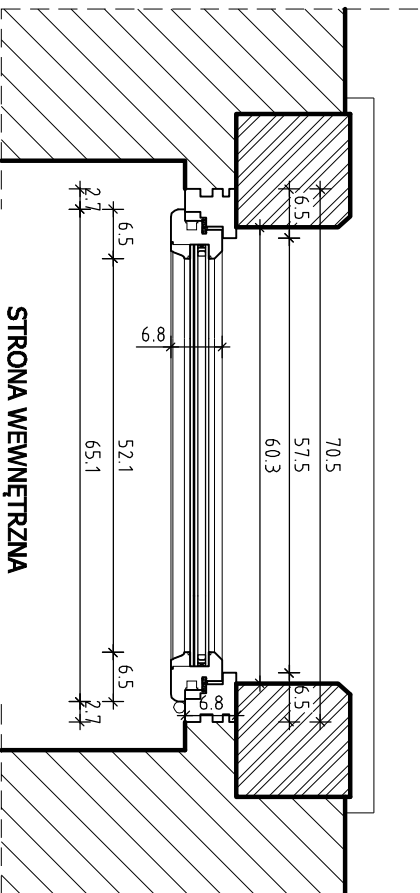

PRZEKRÓJ 1-1

OPIS TECHNICZNY:

Okno jednooramowe z drewna dębowego, I klasy, sezonowanego, bez sęków.

Rozwielmne regulacją kąta rozwarcia.

1. Ościeżnice, ramiaki klejone .Łączenia na łącza stolarskie.

2. Wykończenie stolarki:

Od strony zewnętrznej dosłosować kolor zgodny z badaniami stratygraficznymi, a od strony wewnętrznej kolor stolarki dosłosować do wystroju wnętrza.

Caość pokryć odpowiednim lakierem.

3. Pakiet z zewnątrz szybą walcowaną i wewnętrzną antywłamaniową P4 (4-10-44.4). Ciepłe ramki i uszczelki dobrac kolorystycznie do okna.

4. Okucia obwiedniowe antywłamaniowe.

5. Zawiasy na wzór istniejących, klanika wg rys nr 107

6. Wszystkie okna, kowic antywłamaniowo i uszczelnic na obwodzie.

Zastosować mikrowentylację niewplywającą na wyglad zewnętrzny okna.

6. Usunac istniejące kraty zewnętrzne i uzupełnic karniefi.

UWAGA:

Przed przystapieniem do prac sprawdzic wymiary w murze.

Prace wykonywac zgodnie z zasadami sztuki budowlanej.

Wszelkie zmiany uzgodnic z nadzorem autorskim.

OKNO TYP O2
PARTER
skala 1:10
2 szt. (1P, 1L)

PRO ARTE		HANNA JUNG MIGDAŁSKA	
ARCHITEKTURA I KONSERWACJA ZABYTKÓW		00-172 Warszawa, ul. Dzika 15 m 24	
tel.kom.: 601 949 404, e-mail: hjungmigdalska@wp.pl			
OBIEKT:		MUZEUM ZAMEK W GOŁUCHOWIE	
Gołuchów, ul. Działyńskich 1			
OPRACOWANIE:		PROJEKT BUDOWLANO-KONSERWATORSKI - TOM II	
TEMAT RYSUNKU: PROJEKT STOLARKI OKIENNEJ		Nr rysunku:	
BRANŻA:		OKNO O2	
AUTORZY OPRACOWANIA:		podpis:	
arch. Hanna Jung Migdałska		1.10	
upr. bud. ST-136/88, zaśw. konserw. 309/95		Plik:	
techn. Anita Kaproń		Data:	
Janusz Kaproń		09 -2015	