



STRONA WEWNĘTRZNA WIDOK

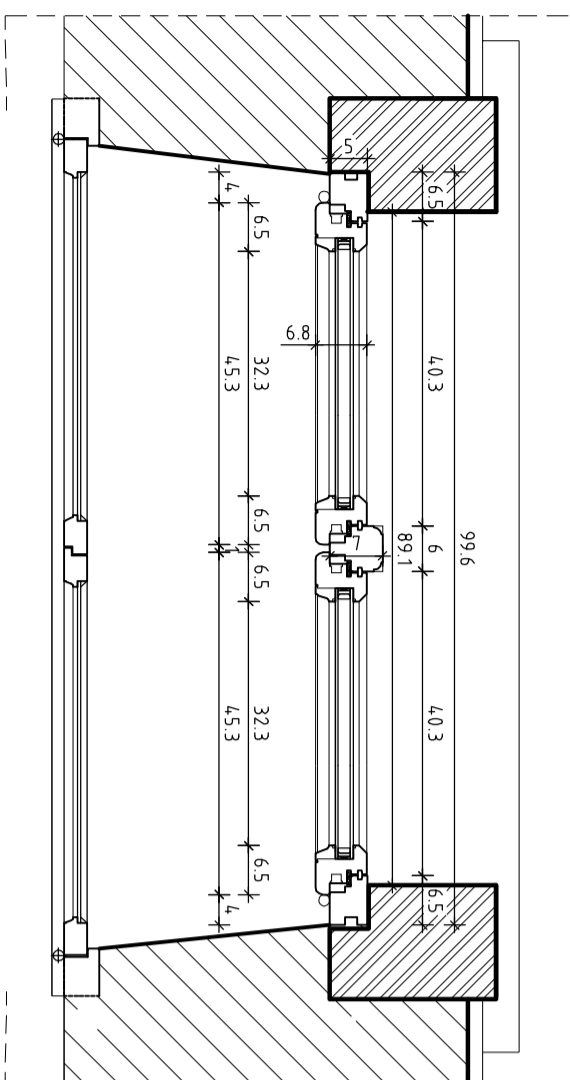


STRONA WEWNĘTRZNA

PRZEKRÓJ 1-1

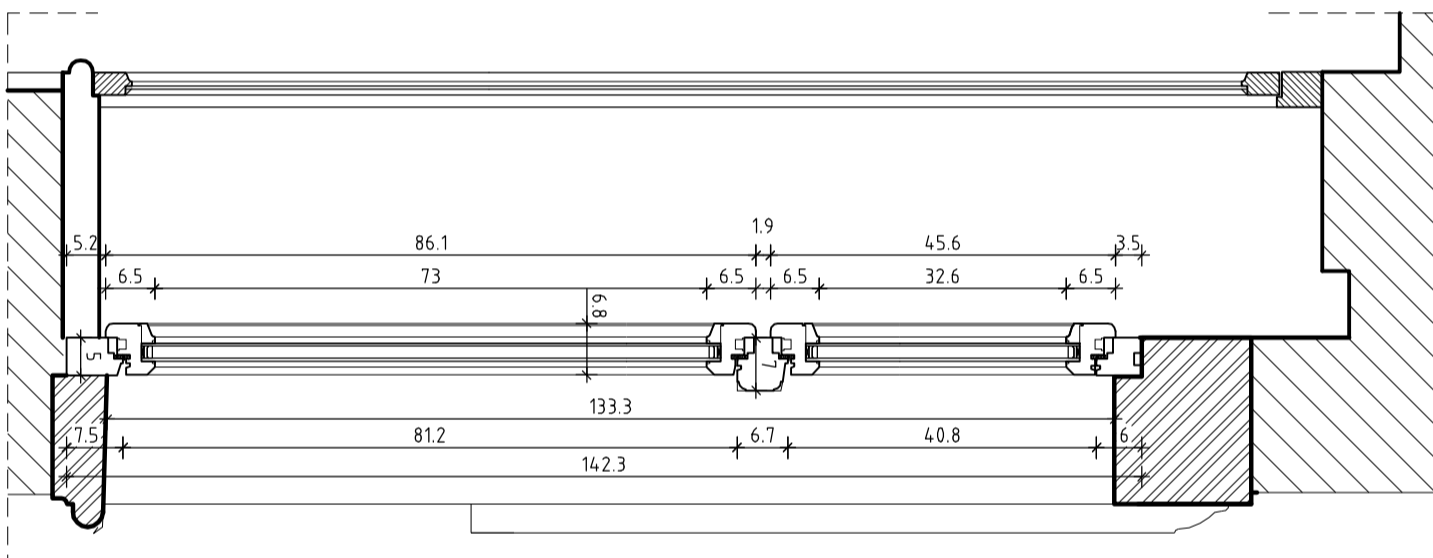

STRONA ZEWNĘTRZNA

PRZEKRÓJ 2-2

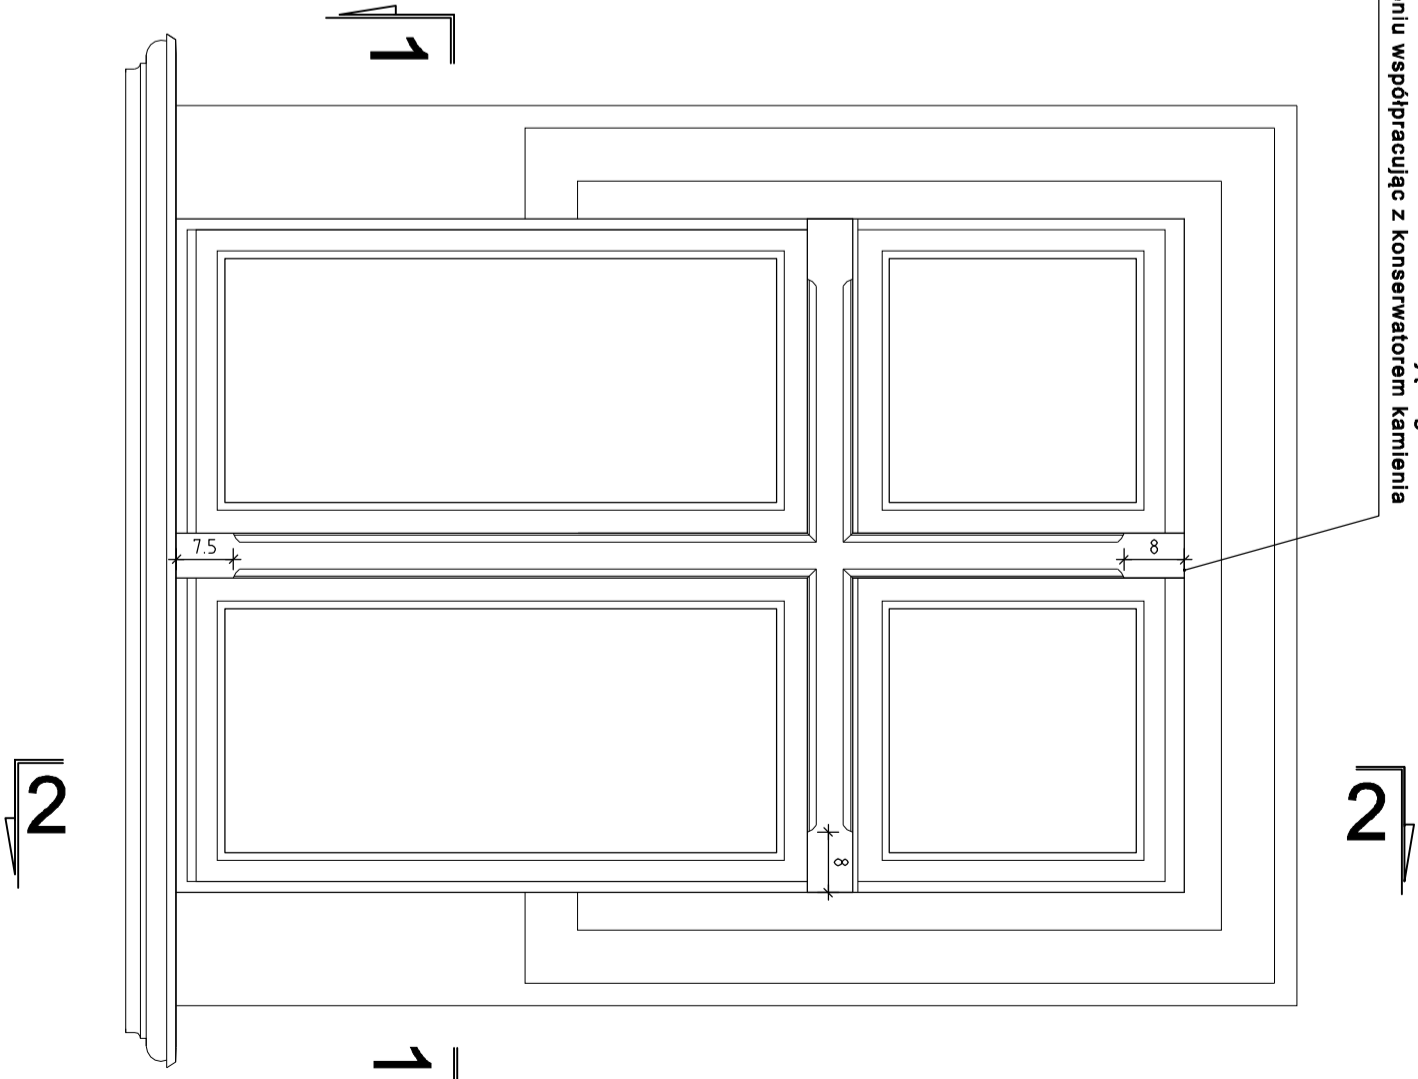

WIDOK STRONA ZEWNĘTRZNA

OPIS TECHNICZNY:
Okno jednoramowe z drewna dębowego, I klasy, sezonowanego, bez sęków.
Rozmiar regulacji kąta rozwarcia.

1. Osiedzenie, ramki klejone, łączenia na łącza stolarskie.
2. Wykończenie stolarki:
Od strony zewnętrznej dostosować kolor zgodny z badaniami stratygraficznymi, a od strony wewnętrznej kolor stolarki dostosować do wystroju wnętrza.
3. Wykończenie stolarki:
Całość pokryć odpowiednim lakierem.
4. Wstawki pakiet z warstwą niskiemisyjnej folii blokującej przepływ promieni UV.
Ciepłe ramki i uszczelki dobrać kolorystycznie do okna.
5. Okucia obwiedniowe, w salach wystawowych klamki wkładane w mało widoczne gniazdo i stosowane tylko w celu otwarcia okna.
6. Zawiasy na wzór istniejących, klamka wg rys nr 107.
7. Zastosować mikrowentylację niewpływającą na wygląd zewnętrzny okna.
8. Okno wewnętrzne do konserwacji.
9. Przeprowadzić niezbędne prace stolarsko-konserwatorskie

UWAGA:
Przed przystąpieniem do prac sprawdzić wymiary w muzeum.
Prace wykonywać zgodnie z zasadami sztuki budowlanej.
Wszelkie zmiany uzgodnić z nadzorem autorskim.

OKNO TYP 05
PARTER
skala 1:10
2 szt.

PRO ARTE			
HANNA JUNG MŁODALSKA			
ARCHITEKTURA I KONSERWACJA ZABYTKÓW			
00-172 Warszawa, ul. Długa 13 m. 24			
tel.kom.: 601 949 404, e-mail: hjungmaldaska@wp.pl			
OBIEKT:			
MUZEUM ZAMEK W GOLUCHOWIE			
Goluchów, ul. Działyńskich 1			
OPRACOWANIE:			
PROJEKT BUDOWLANO-KONSERWATORSKI - TOM II			
TEMAT RYSUNKU: PROJEKT STOLARKI OKIENNEJ			
BRANŻA:		Nr rysunku:	
ARCHITEKTURA		73	
AUTORZY OPRACOWANIA:		podpis:	
arch. Hanna Jung Młodska		1:10	
upr. bud. 51-130/86, zdów. konserw. 309/96		Tytuł:	
techn. Anita Kaproń		Data:	
Janusz Kaproń		09 -2015	