




STRONA WEWNĘTRZNA WIDOK

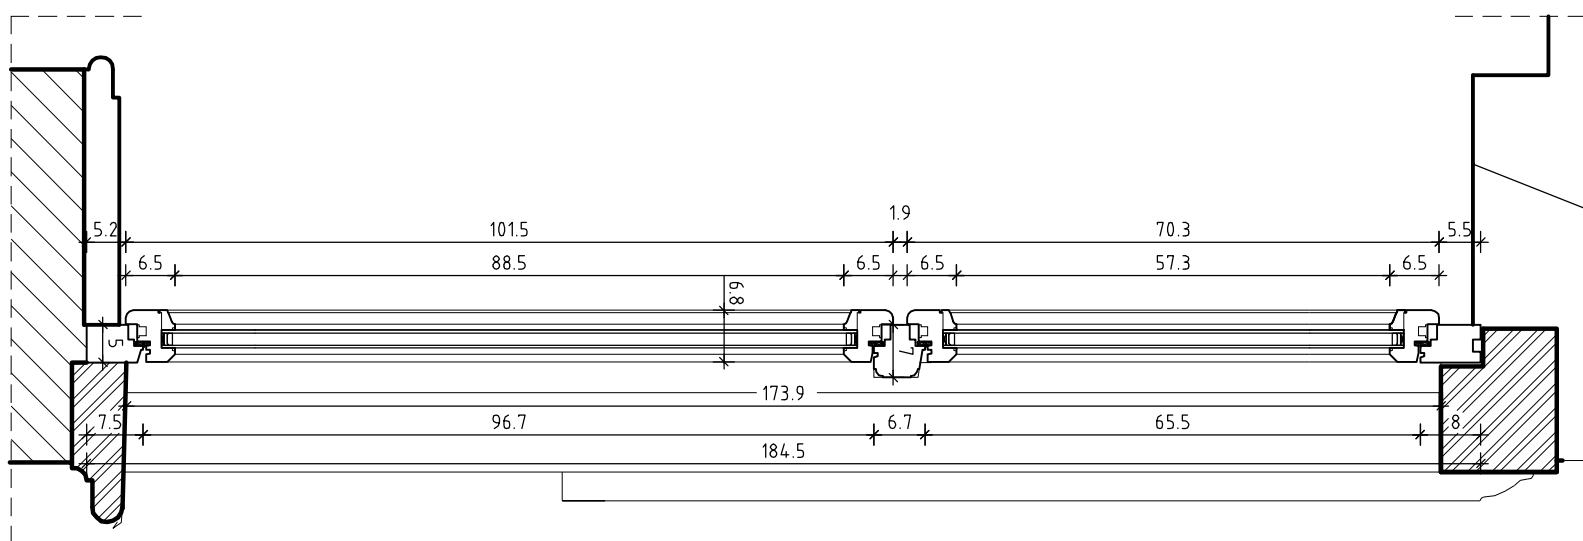

STRONA ZEWNĘTRZNA

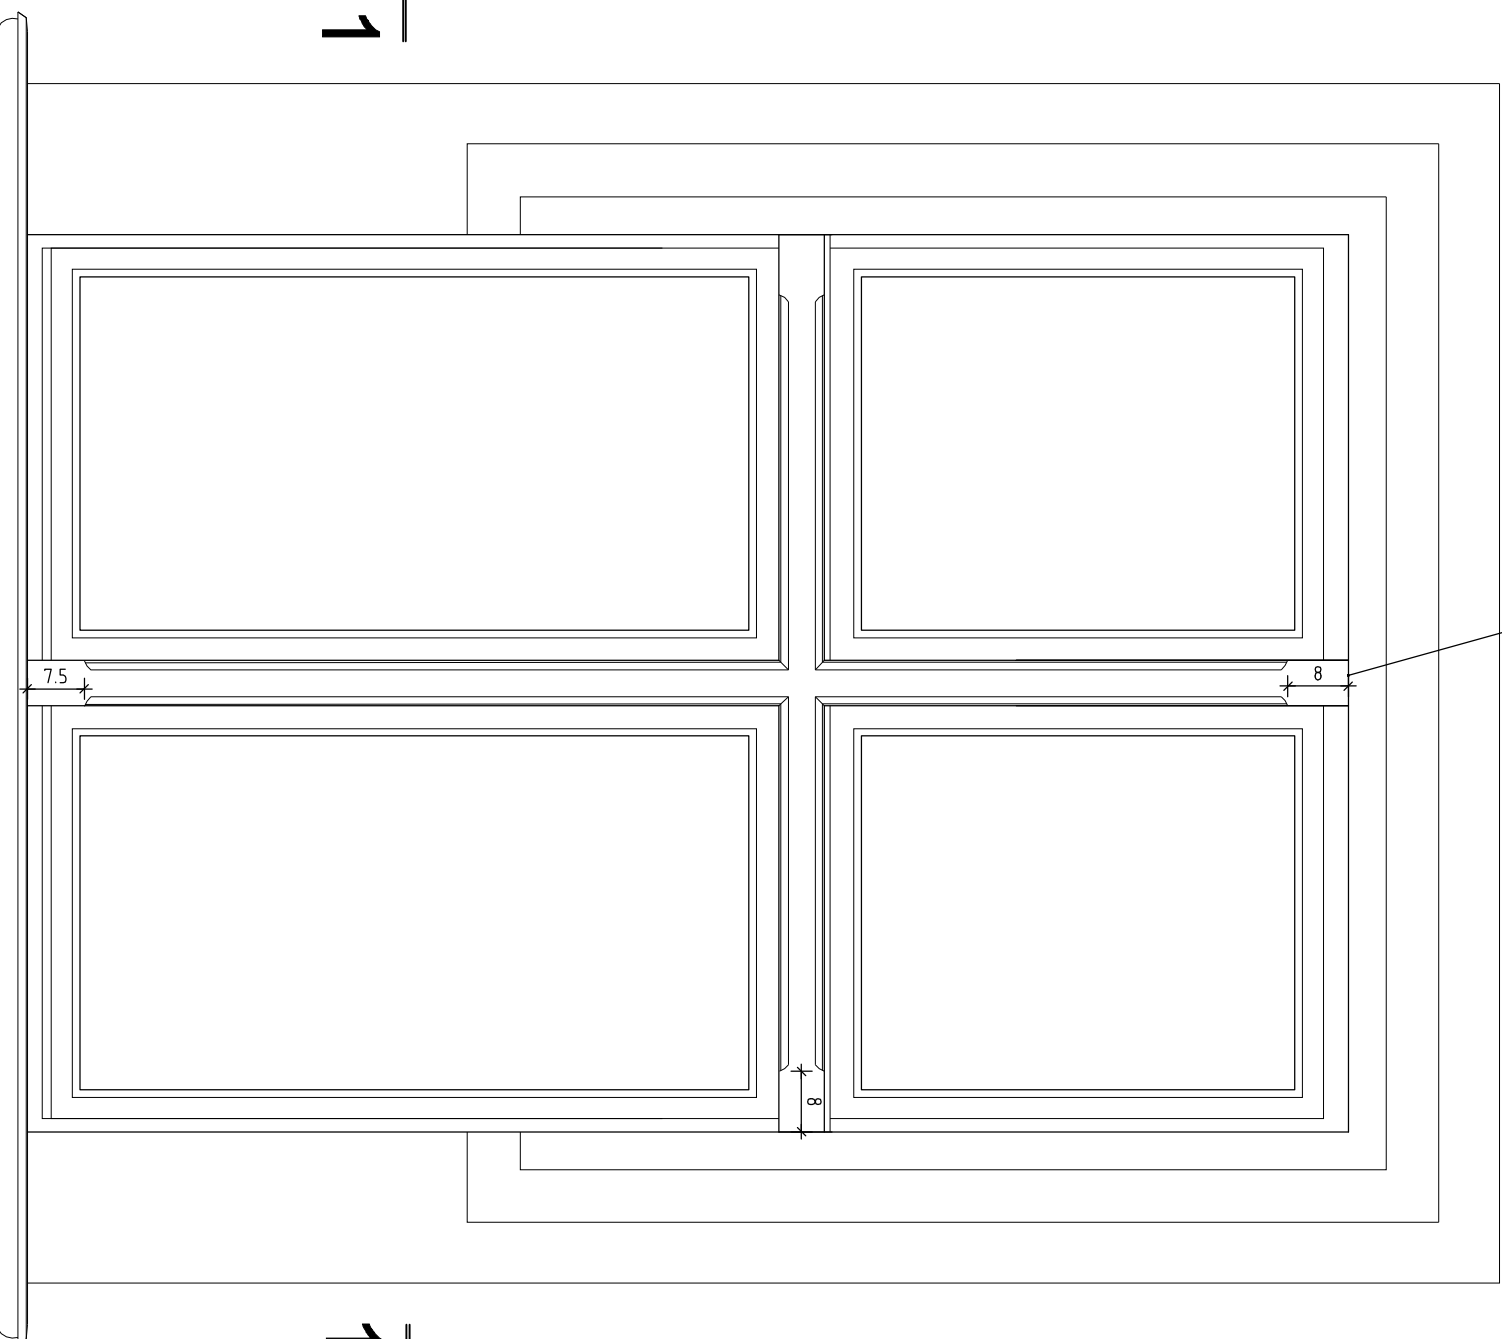

WIDOK STRONA ZEWNĘTRZNA

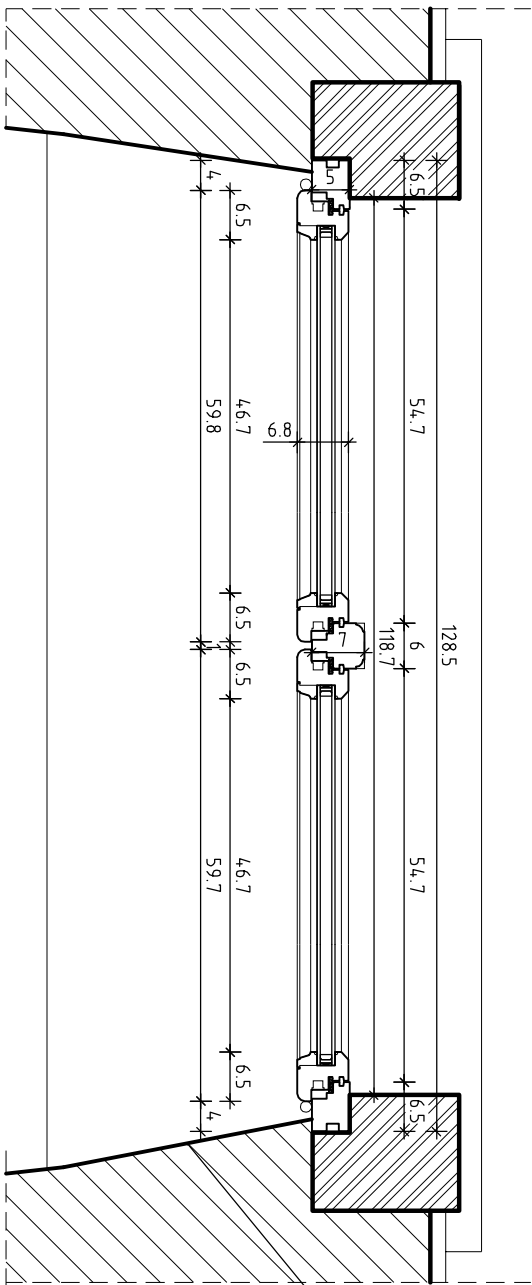

STRONA WEWNĘTRZNA

PRZEKRÓJ 1-1

po osadzeniu nowego i zdemontowaniu
wewnętrznego okna zamontować
nowe płyciny gільfów okiennych
lub dostosować istniejące

po osadzeniu nowego i zdemontowaniu wewnętrznego
okna zamontować nową płycinę gільf nadokiennego

przy montowaniu okna dostosować istniejące gniazda
w kamieniu współpracując z konserwatorem kamienia

OPIS TECHNICZNY:

- Okno jednoramowe z drewna dębowego, I klasy, sezonowanego, bez sęków. Rozwiernięte regulacją kąta rozwartha.
- Ościeżnica, ramlaki klejone. Łączenia na łączu stolarskie.
- Wykończenie stolarki: Od strony zewnętrznej dostosować kolor zgodny z badaniami stratygraficznymi, a od strony wewnętrznej kolor stolarki dostosować do wystroju wnętrza. Całość pokryć odpowiednim lakierem.
- Wstawić pakiet z warstwą niskiemisyjnej folii blokującej przepływ promieni UV. Ciepłe ramki i uszczelki dobrać kolorystycznie do okna.
- Okucia obwiedniowe, w salach wystawowych kłamki wkładane w mało widoczne gniazdo i stosowane tylko w celu otwarcia okna.
- Zawiasy na wzór istniejących, kłamka wg rys nr 107
- Wszystkie okna uszczelnic na obwodzie.
- Zastosować mikrowentylację niewpływającą na wygląd zewnętrzny okna.
- Okno wewnętrzne do usunięcia.
- Przeprowadzić niezbędne prace stolarsko-konserwatorskie płycin gільfów okiennych i parapetów.

UWAGA:

Przed przystąpieniem do prac sprawdzić wymiary w murze. Prace wykonywać zgodnie z zasadami sztuki budowlanej. Wszelkie zmiany uzgodnić z nadzorem autorskim.

OKNO TYP O3
PARTER
skala 1:10
9 szt.

PRO ARTE			
HANNA JUNG MIEDZALSKA			
ARCHITEKTURA I KONSERWACJA ZABYTKÓW			
00-172 Warszawa, ul. Długa 15 m 24			
tel.kom.: 601 949 404, e-mail: hjungmiedzalska@wp.pl			
OBIEKT: MUZEUM ZAMEK W GOŁUCHOWIE			
Gołuchów, ul. Działyńskich 1			
OPRACOWANIE: PROJEKT BUDOWLANO-KONSERWATORSKI - TOM II			
TYTUŁ RYSUNKU: PROJEKT STOLARKI OKIENNEJ			
BRANŻA: ARCHITEKTURA		OKNO O3	
AUTORZY OPRACOWANIA:		podpis:	
arch. Hanna Jung Miedzalska		1:10	
upr. bud. ST-130/86, zdów. konserw. 309/96		Tytuł:	
techn. Anita Kaproń		Data: 09 -2015	
Janusz Kaproń			