




STRONA WEWNĘTRZNA WIDOK

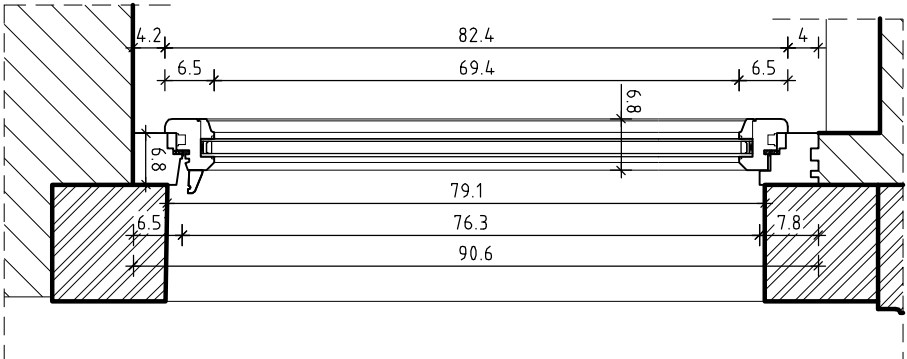

PRZEKRÓJ 2-2

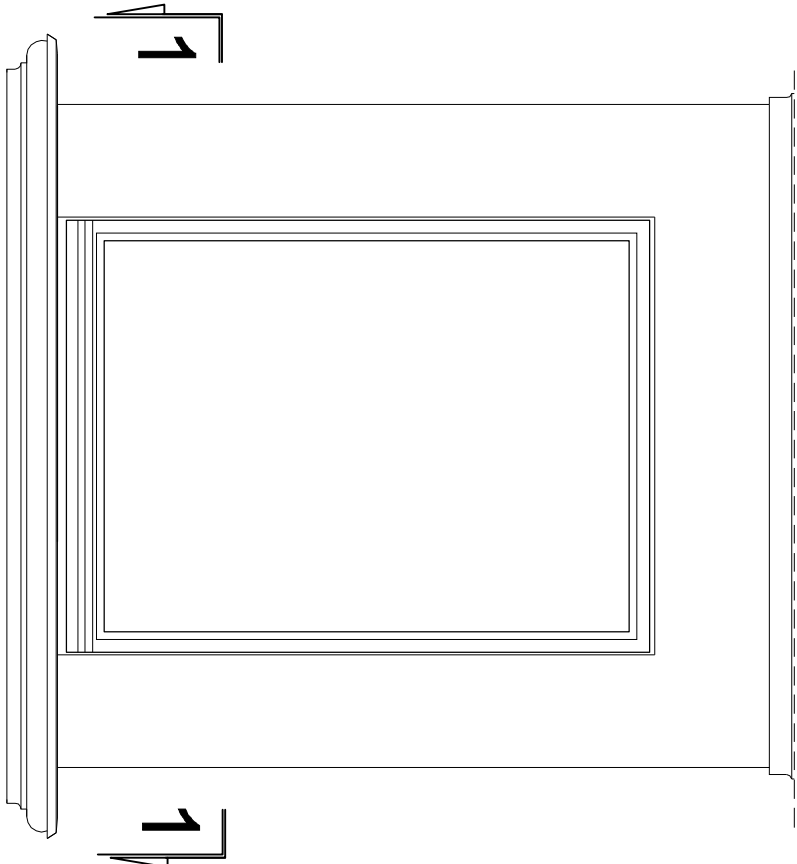

WIDOK STRONA ZEWNĘTRZNA

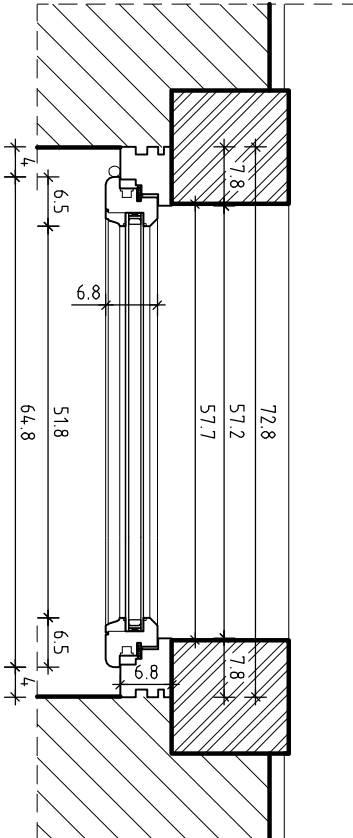

STRONA WEWNĘTRZNA  
PRZEKRÓJ 1-1

OPIS TECHNICZNY:

Okno jednoramowe z drewna dębowego, I klasy, sezonowanego, bez sęków.

Rozwierne regulacją kąta rozwarcia.

1. Ościeżnice, ramlaki klejone łączenia na łącza stolarskie.

2. Wykończenie stolarki:

Od strony zewnętrznej dostosować kolor zgodny z badaniami stratygraficznymi, a od strony wewnętrznej kolor stolarki dostosować do wystroju wnętrza.

Cabosć pokryć odpowiednim lakierem.

3. Wstawić pakiet z warstwą niskoemisyjnej foli blokującej przepływ promieni UV.

Pakiet z zewnętrzną szybą walcowaną (4-16-4).

Ciepłe ramki i uszczelki dobrać kolorystycznie do okna.

4. Okucia obwiedniowe, zawiasy na wzór istniejących, klamka wg rys nr 107

5. Wszystkie okna uszczelniać na obwodzie.

Zastosować mikrowentylację niewpływającą na wygląd zewnętrzny okna.

UWAGA:

Przed przystąpieniem do prac sprawdzić wymiary w muzeu.

Pracę wykonywać zgodnie z zasadami sztuki budowlanej.

Wszelkie zmiany uzgodnić z nadzorem autorskim.

OKNO TYP 07  
PARTER  
skala 1:10  
1 szt. ( 1L )

PRO ARTE			
HANNA JUNG MIGAŁA ARCHITEKTURA I KONSERWACJA ZABYTKÓW 00-172 Warszawa, ul. Działa 15 m 24 tel.kom.: 601 949 404, e-mail: hjungmigdalska@wp.pl			
OBJEKT: MUZEUM ZAMEK W GOŁUCHOWIE Gołuchów, ul. Działyńskich 1			
OPRACOWANIE: PROJEKT BUDOWLANO-KONSERWATORSKI - TOM II			
TEMAT RYSUNKU: PROJEKT STOLARKI OKIENNEJ			
BRANŻA: ARCHITEKTURA		Nr rysunku: 75	
AUTORZY OPRACOWANIA:		Skala: 1:10	
arch. Hanna Jung Migdałska		Plik:	
upr. bud. ST-138/88, zaśw. konserw. 309/95		Data: 08-2015	
techn. Anita Kaproń			
Janusz Kaproń			