



STRONA WEWNĘTRZNA

WIDOK

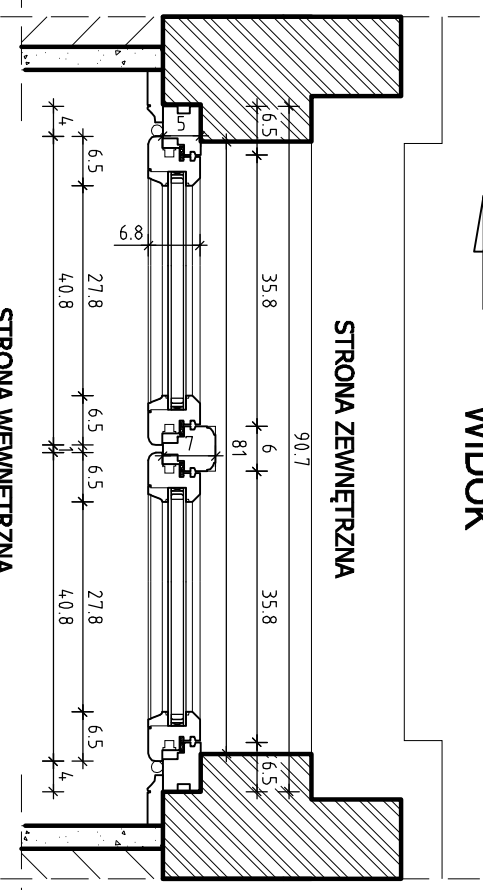


STRONA WEWNĘTRZNA

PRZEKRÓJ 1-1

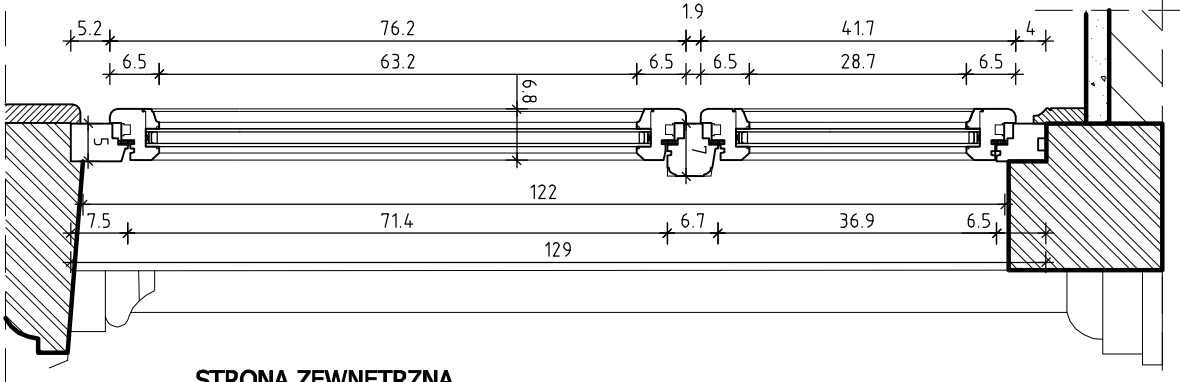

STRONA ZEWNĘTRZNA

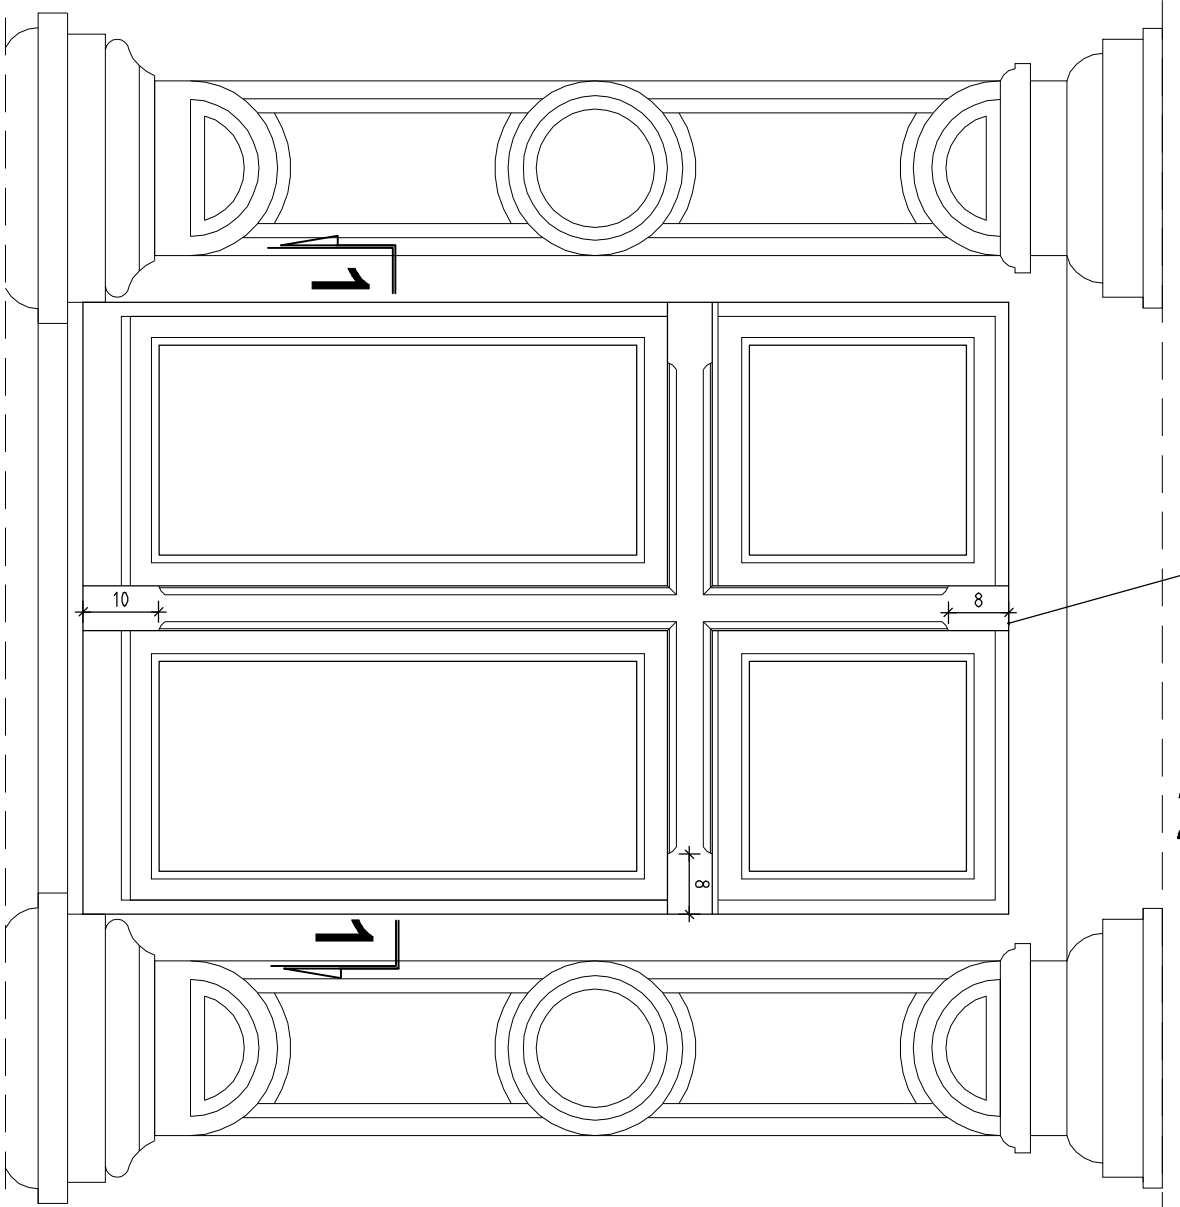

STRONA WEWNĘTRZNA

WIDOK

OKNO TYP O23

II PIĘTRO

skala 1:10

1 szt.

OPIS TECHNICZNY:

Okno jednoramowe z drewna dębowego, I klasy, sezonowanego, bez sęków.

Rozwiernie regulacją kąta rozwarcia.

1. Ościeżnice, ramniki klejone. Łączenia na łącza stolarskie.

2. Wykończenie stolarki: Od strony zewnętrznej dostosować kolor zgodny z badaniami stratygraficznymi, a od strony wewnętrznej kolor stolarki dostosować do wystroju wnętrza.

3. Wstawić pakiet z warstwą niskoemisyjnej folii blokującej przepływ promieni UV. Całość pokryć odpowiednim lakierem.

4. Okucia obwiedniowe, zawiasy na wzór istniejących, kłamka wg rys nr 107

5. Wszystkie okna uszczelnić na obwodzie.

6. Zastosować mikrowentylację niewpyłającą na wygląd zewnętrzny okna.

7. Przeprowadzić niezbędne prace stolarsko-konserwatorskie wokół okien i pływ podokleńnych.

UWAGA:

Przed przystąpieniem do prac sprawdzić wymiary w murze.

Pracę wykonywać zgodnie z zasadami sztuki budowlanej.

Wszelkie zmiany uzgodnić z nadzorem autorskim.

PRO ARTE		HANNA JUNG MIGAŁAJSKA	
ARCHITEKTURA I KONSERWACJA ZABYTKÓW		00-172 Warszawa, ul. Działka 15 m 24	
tel/kom.: 601 949 404, e-mail: hjungmigdalska@wp.pl			
OBJEKT:		MUZEUM ZAMEK W GOŁUCHOWIE	
Góluchoŵ, ul. Działyńskich 1			
OPRACOWANIE:		PROJEKT BUDOWLANO-KONSERWATORSKI - TOM II	
TEMAT RYSUNKU: PROJEKT STOLARKI OKIENNEJ		Nr rysunku:	
BRANŻA:		OKNO O23	
ARCHITEKTURA		87	
AUTORZY OPRACOWANIA:		podpis:	
arch. Hanna Jung Migdałska		1.10	
upr. bud. ST-138/88, zaśw. konserw. 309/95		Plik:	
techn. Anita Kaproń		Data:	
Janusz Kaproń		09-2015	