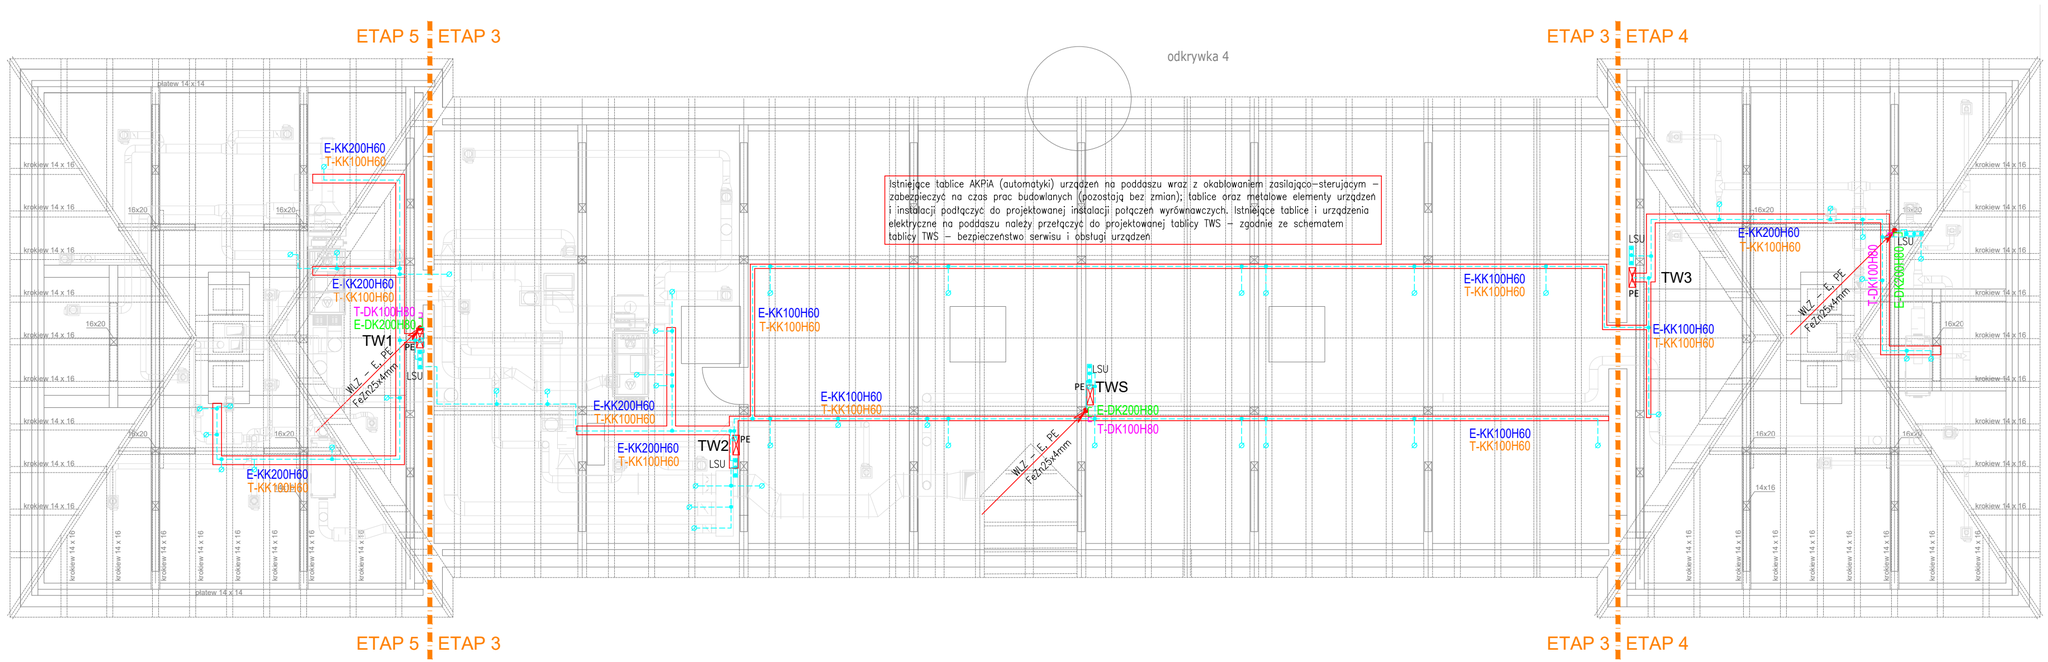

UWAGA: Oznaczenia wg rys. E2.1

A u t o r s k a P r a c o w n i a
arch. Macieja Małachowicza
Parafialna 16 Wrocław
tel. 71 345 26 54
zabytki@rewaloryzacja.com

Inwestor:
Muzeum Narodowe w Poznaniu
61-745 Poznań, AL. Marcinkowskiego 9

adres inwestycji:
Rogalin, ul. Arciszewskiego 2

PROJEKT WKONAWCZY zakres prac, dane geodezyjne:
Remont, przebudowa, zmiana sposobu uzytkowania budynku d. Stajni w zespole pałacowym w Rogalinie
dz.nr 74/3, jedn. ewid. 302110_5.0019

tytuł rysunku: Rzut poddasza - trasy kablowe, instalacje poł. wyrównawczych, uziom

skala: 1:100

data: 20.12.20

nr rysunku: **E3.1**

INSTALACJE ELEKTRYCZNE PROJEKTANT - upr. bud. bez ograniczeń w spec. instalacyjnej w zakresie sieci, instalacji i urządzeń elektrycznych i elektroenergetycznych	mgr inż. Krystyna Stanclik nr upr. 172/DOŚ/09	podpis:
INSTALACJE ELEKTRYCZNE SPRAWDZAJĄCY- upr. bud. bez ograniczeń w spec. instalacyjno-inżynierijnej w zakresie instalacji elektrycznych	mgr inż. Maria Pawlik nr upr. 255/81/WBPP	podpis: