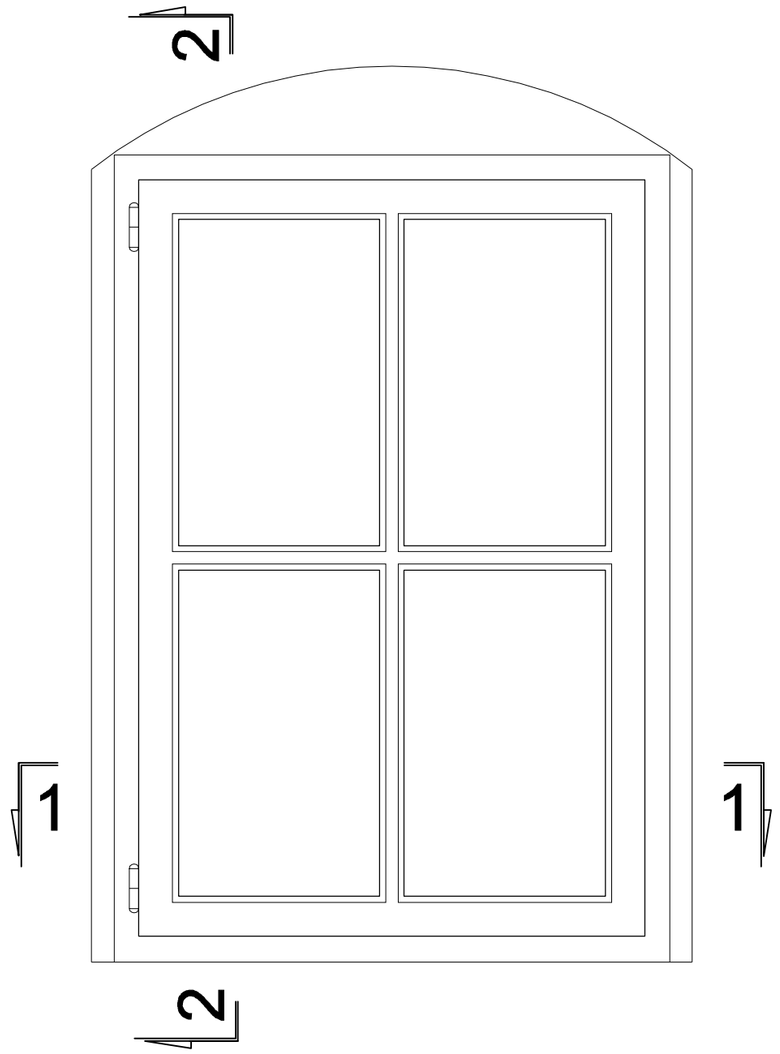

STRONA WEWNĘTRZNA WIDOK

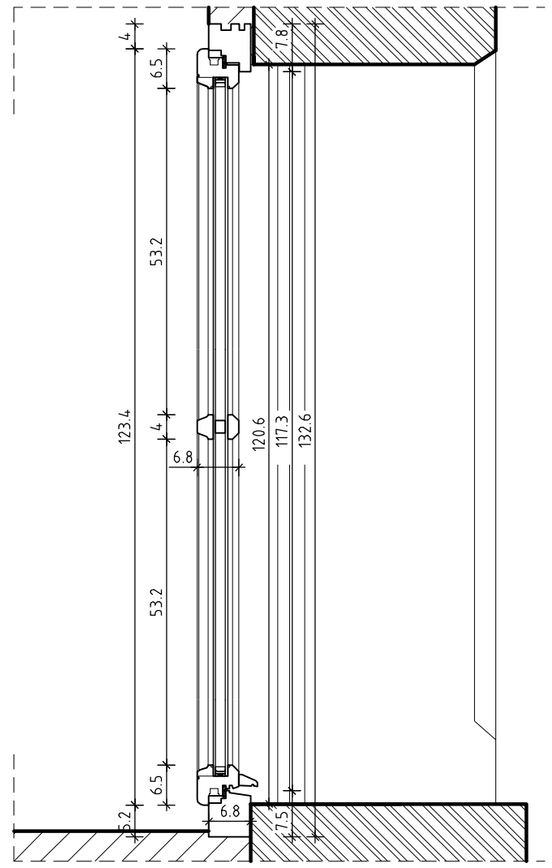

PRZEKRÓJ 2-2

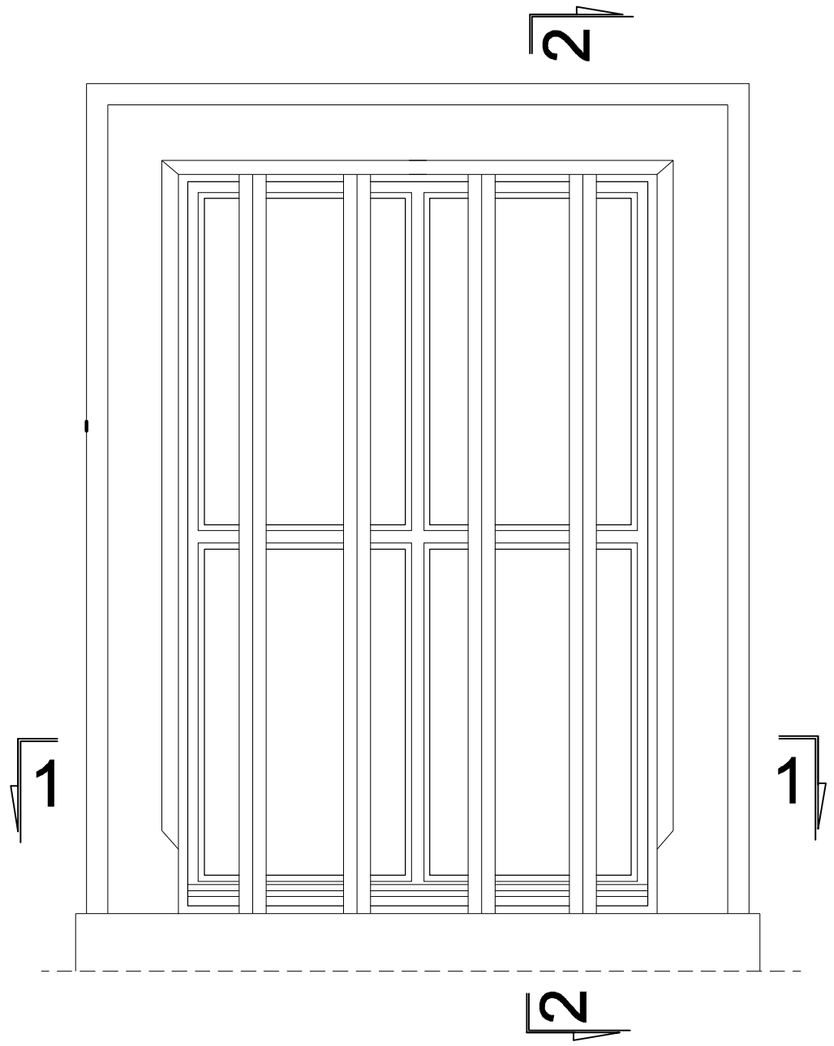

WIDOK STRONA ZEWNĘTRZNA

PRZEKRÓJ 1-1

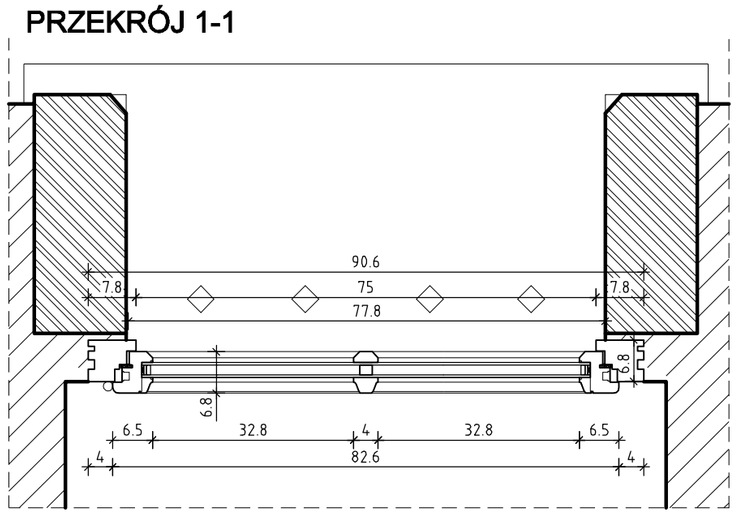

OPIS TECHNICZNY:

Okno jednoramawe z drewna dębowego, I klasy, sezonowanego, bez sęków.
Rozwierne regulacją kąta rozwarcia.

1. Ościeżnice, ramiaki klejone .Łączenia na łącza stolarskie.
2. Wykończenie stolarki:
   Od strony zewnętrznej dostosować kolor zgodny z badaniami stratygraficznymi,
   a od strony wewnętrznej kolor stolarki dostosować do wystroju wnętrza.
   Całość pokryć odpowiednim lakierem.
3. Wstawić pakiet z warstwą niskoemisyjnej foli blokującej przepływ promieni UV.
   Pakiet z zewnętrzną szybą walcowaną (4-16-4).
   Ciepłe ramki i uszczelki dobrać kolorystycznie do okna.
4. Okucia obwiedniowe, zawiasy na wzór istniejących, klamka wg rys nr 107
5. Wszystkie okna uszczelnić na obwodzie.
   Zastosować mikrowentylację niewpływającą na wygląd zewnętrzny okna.
6. Krata zewnętrzna do konserwacji.

UWAGA:
Przed przystąpieniem do prac sprawdzić wymiary w murze.
Pracę wykonywać zgodnie z zasadami sztuki budowlanej.
Wszelkie zmiany uzgodnić z nadzorem autorskim.

OKNO TYP O43
PIWNICA
skala 1:10
1 szt. (1L)

PRO ARTE
HANNA JUNG MIGDALSKA
ARCHITEKTURA I KONSERWACJA ZABYTKÓW
00-172 Warszawa, ul. Dzika 15 m 24
tel.kom.: 601 949 404, e-mail: hjungmigdalska@wp.pl

OBIEKT: MUZEUM ZAMEK W GOŁUCHOWIE Gołuchów, ul. Działyńskich 1		
OPRACOWANIE: PROJEKT BUDOWLANO-KONSERWATORSKI - TOM II		
TEMAT RYSUNKU: PROJEKT STOLARKI OKIENNEJ OKNO O43		Nr rysunku: 104
BRANŻA: ARCHITEKTURA		
AUTORZY OPRACOWANIA: arch. Hanna Jung Migdalska upr. bud. ST-138/88, zaśw. konserw. 309/95	podpis:	Skala: 1:10
techn. Anita Kaproń		Plik:
Janusz Kaproń		Data: 09 -2015