

PROJEKT WYSTAWY PLAKATOW

EKRANY - PATIO

MATERIAŁ - PŁYTA WŁÓROWA NA KONSTRUKCJI
SZKIELETOWOSKRÓPOWEJ

GRUBOŚĆ - 40 cm

WYSOKOŚĆ - 500 cm

DŁUGOŚĆ W/G RYSUNKU

KOLOR BIAŁY

KAWIARENKA

ZABUDOWA W/G RYSUNKU


GRUBOŚĆ ŚCIANEK - 20 cm

WYSOKOŚĆ - 250 cm


KOLOR ŚCIAN, SUFITU I ZABUDOWY - BIAŁY

Andrzej Olwin


KAWIARENKA

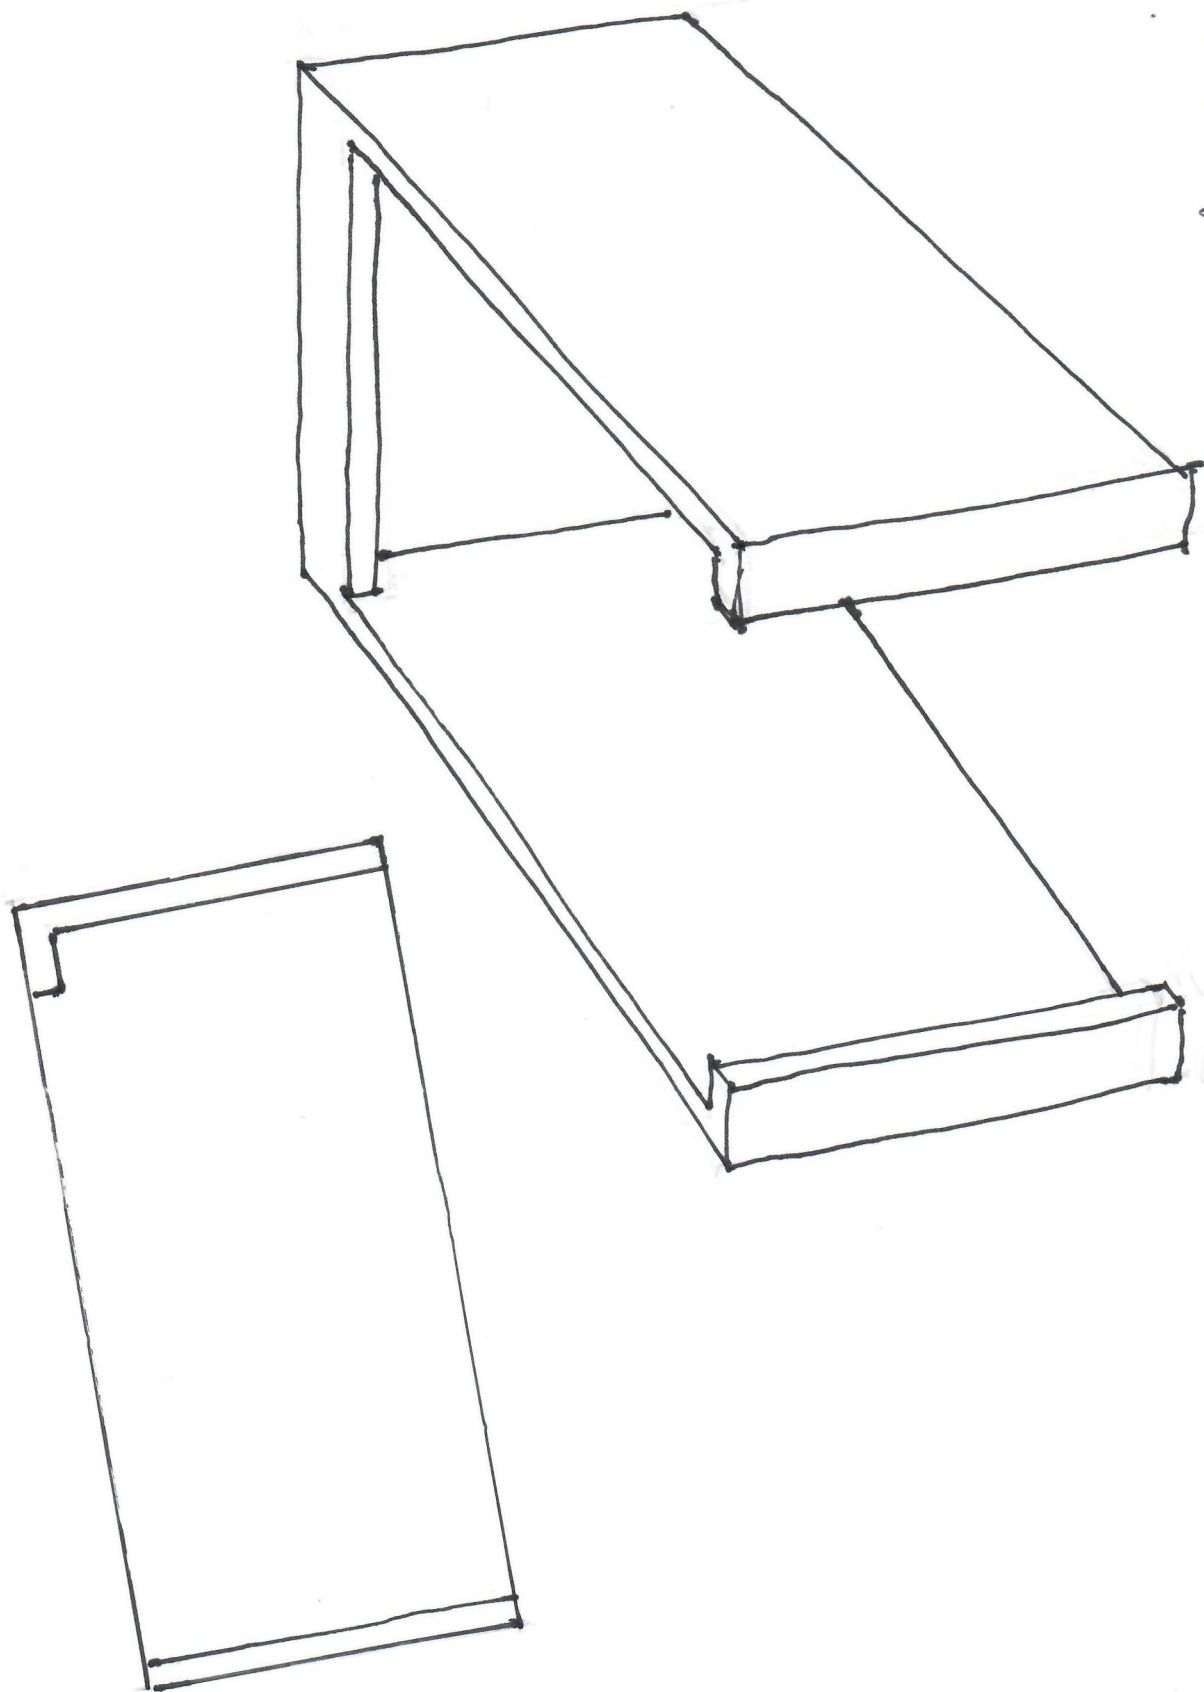

Archi Ciwina

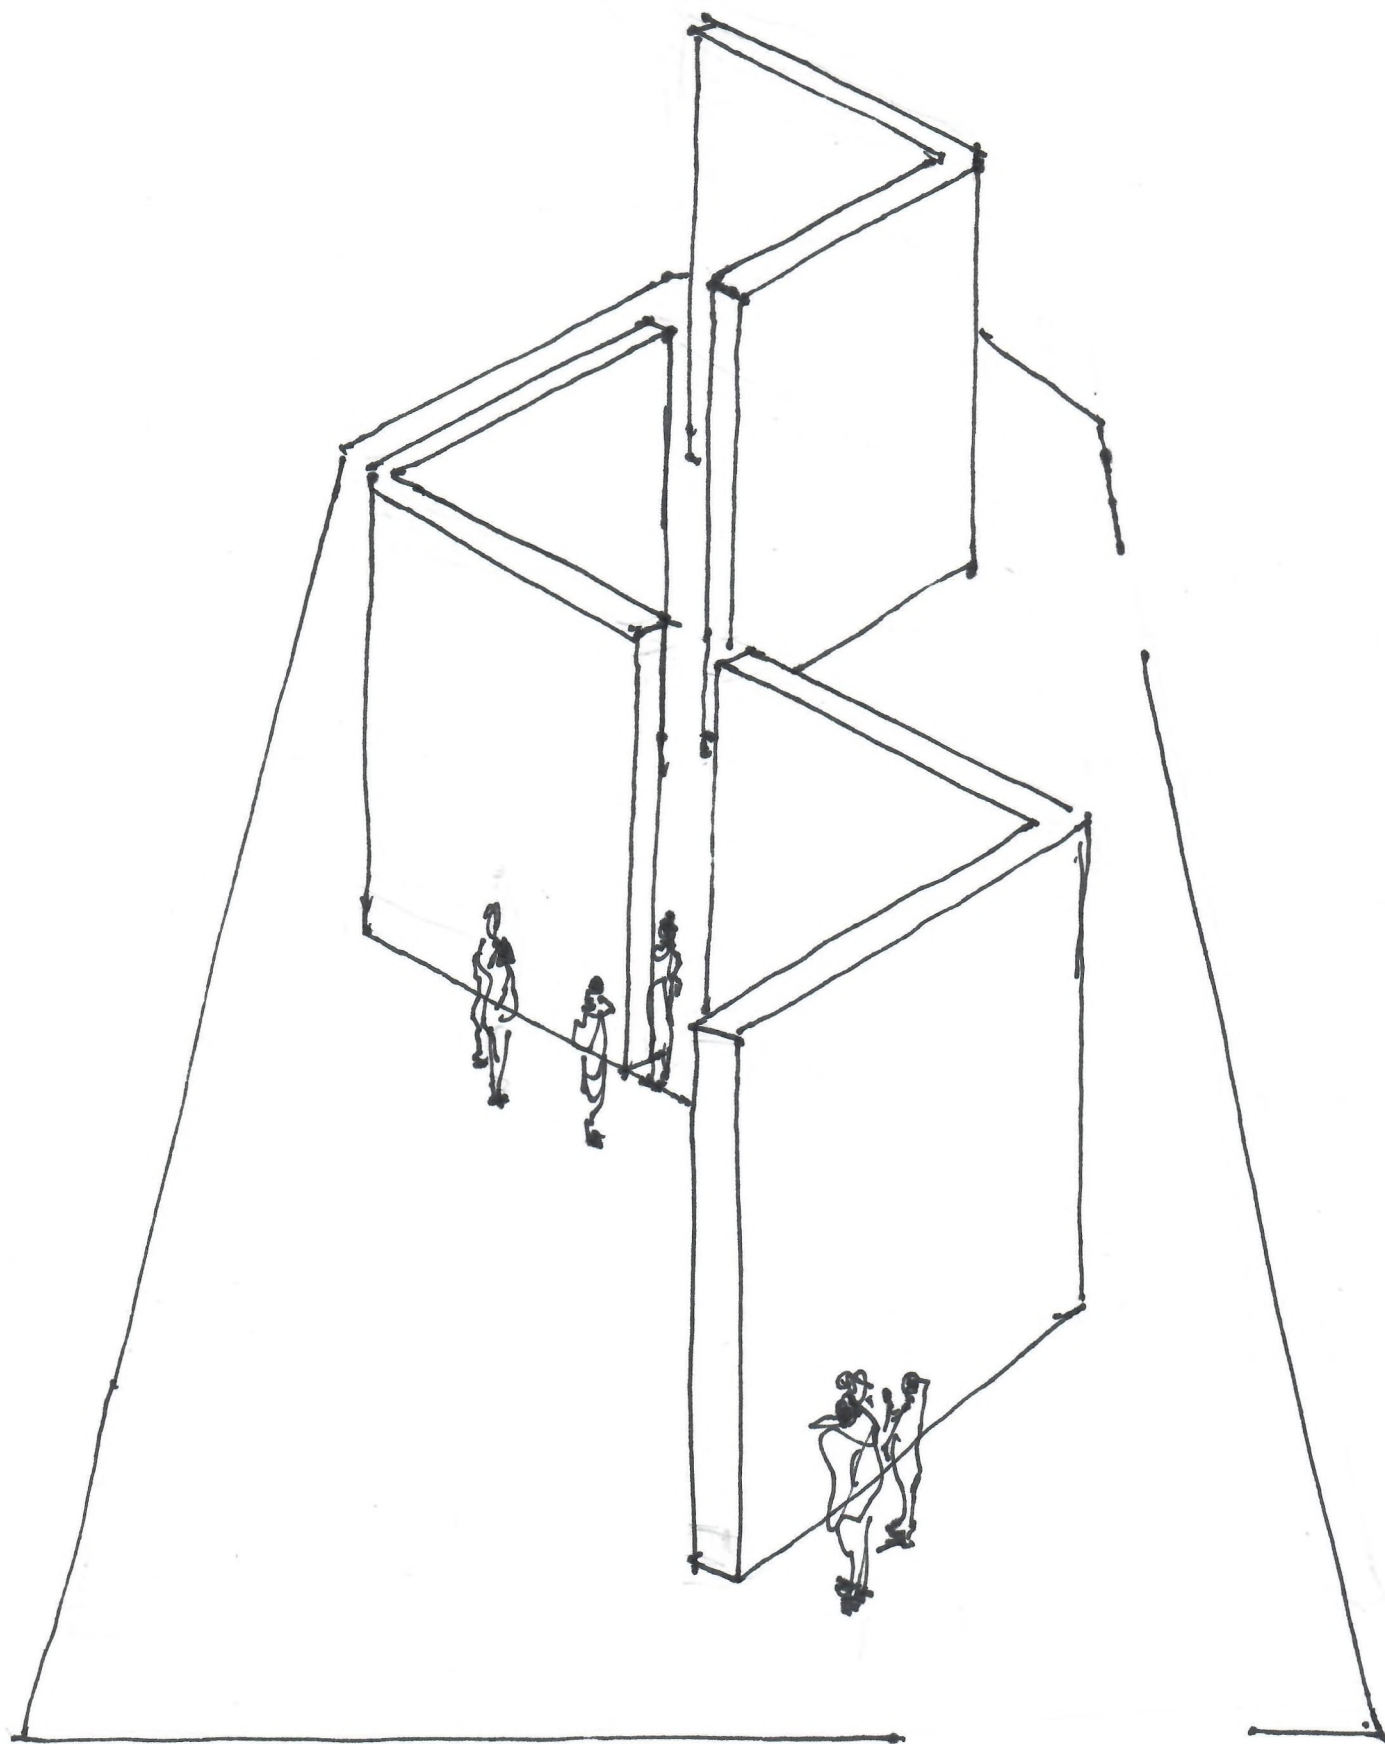

Amey's Office ✓

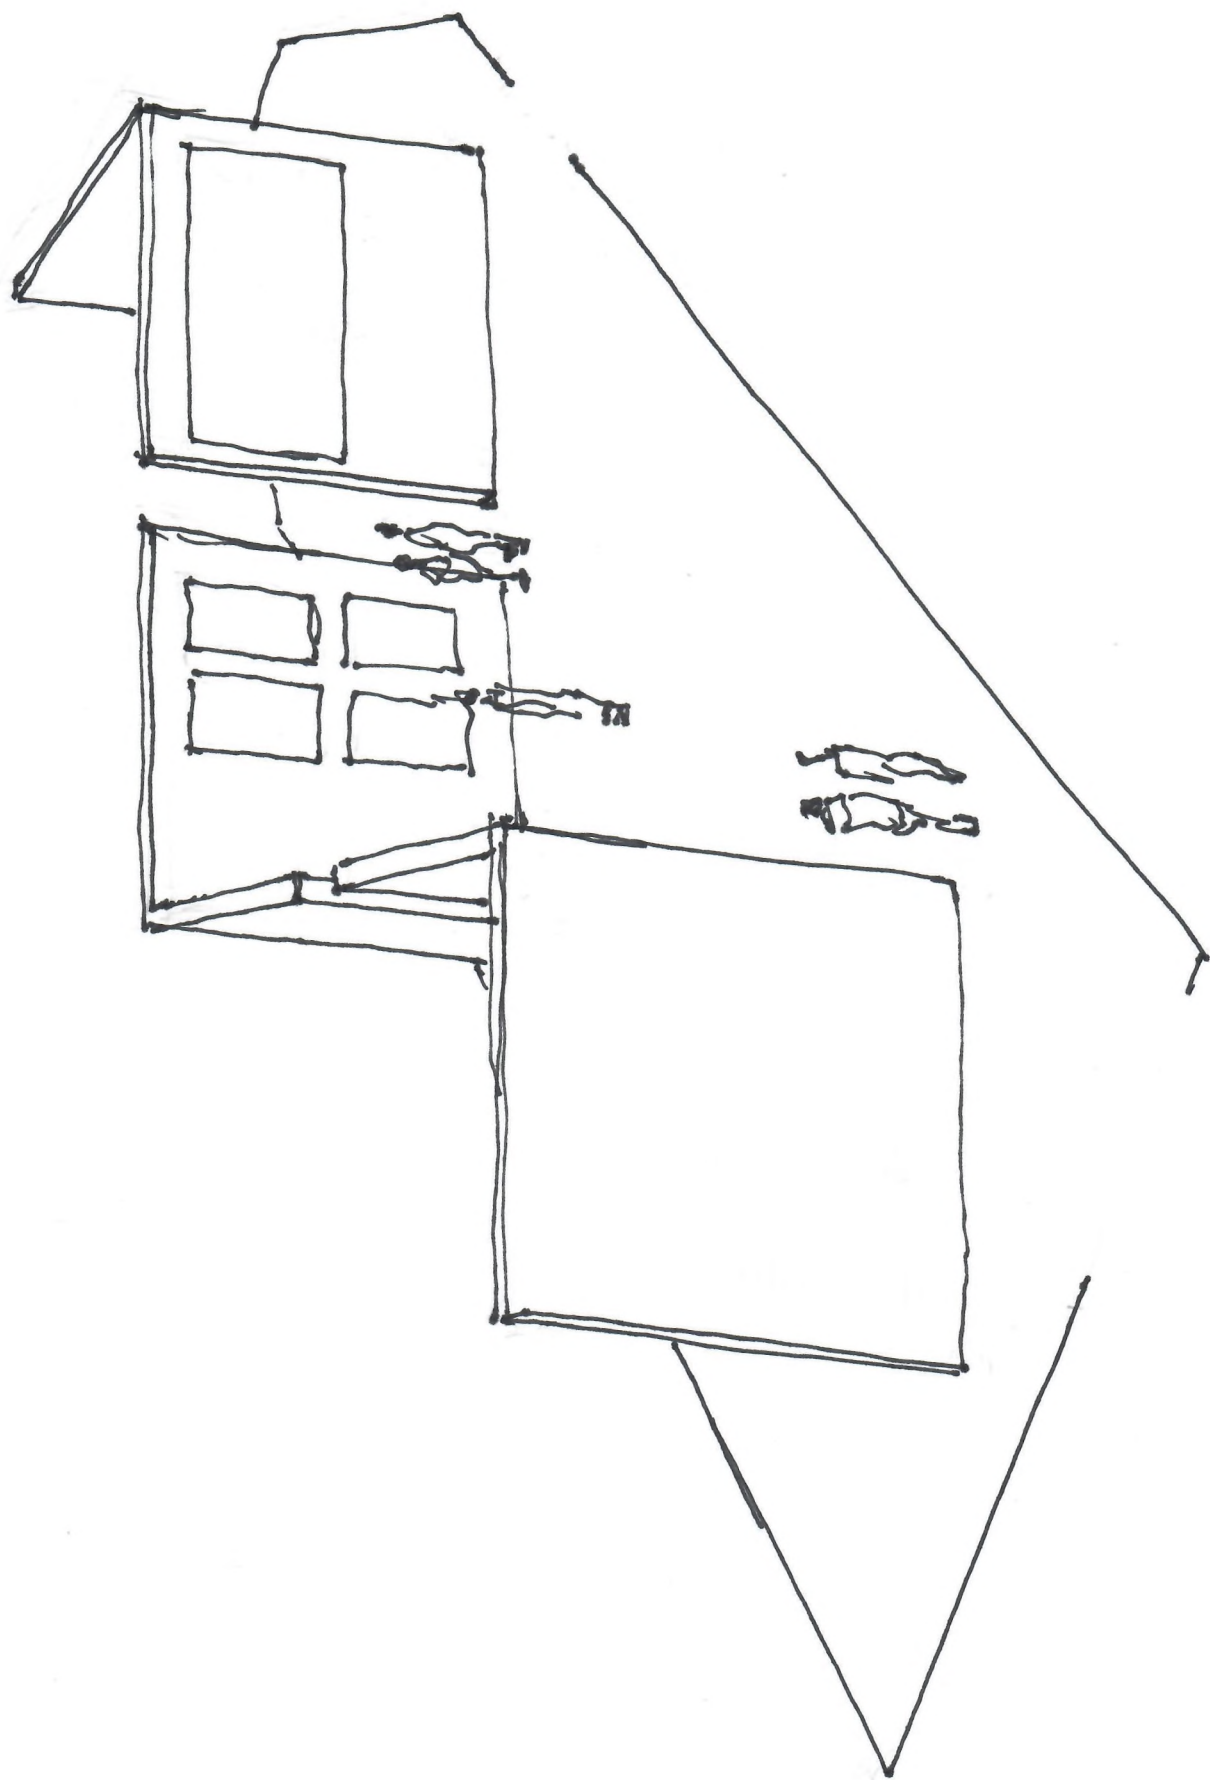

Handy Own 2 -

