



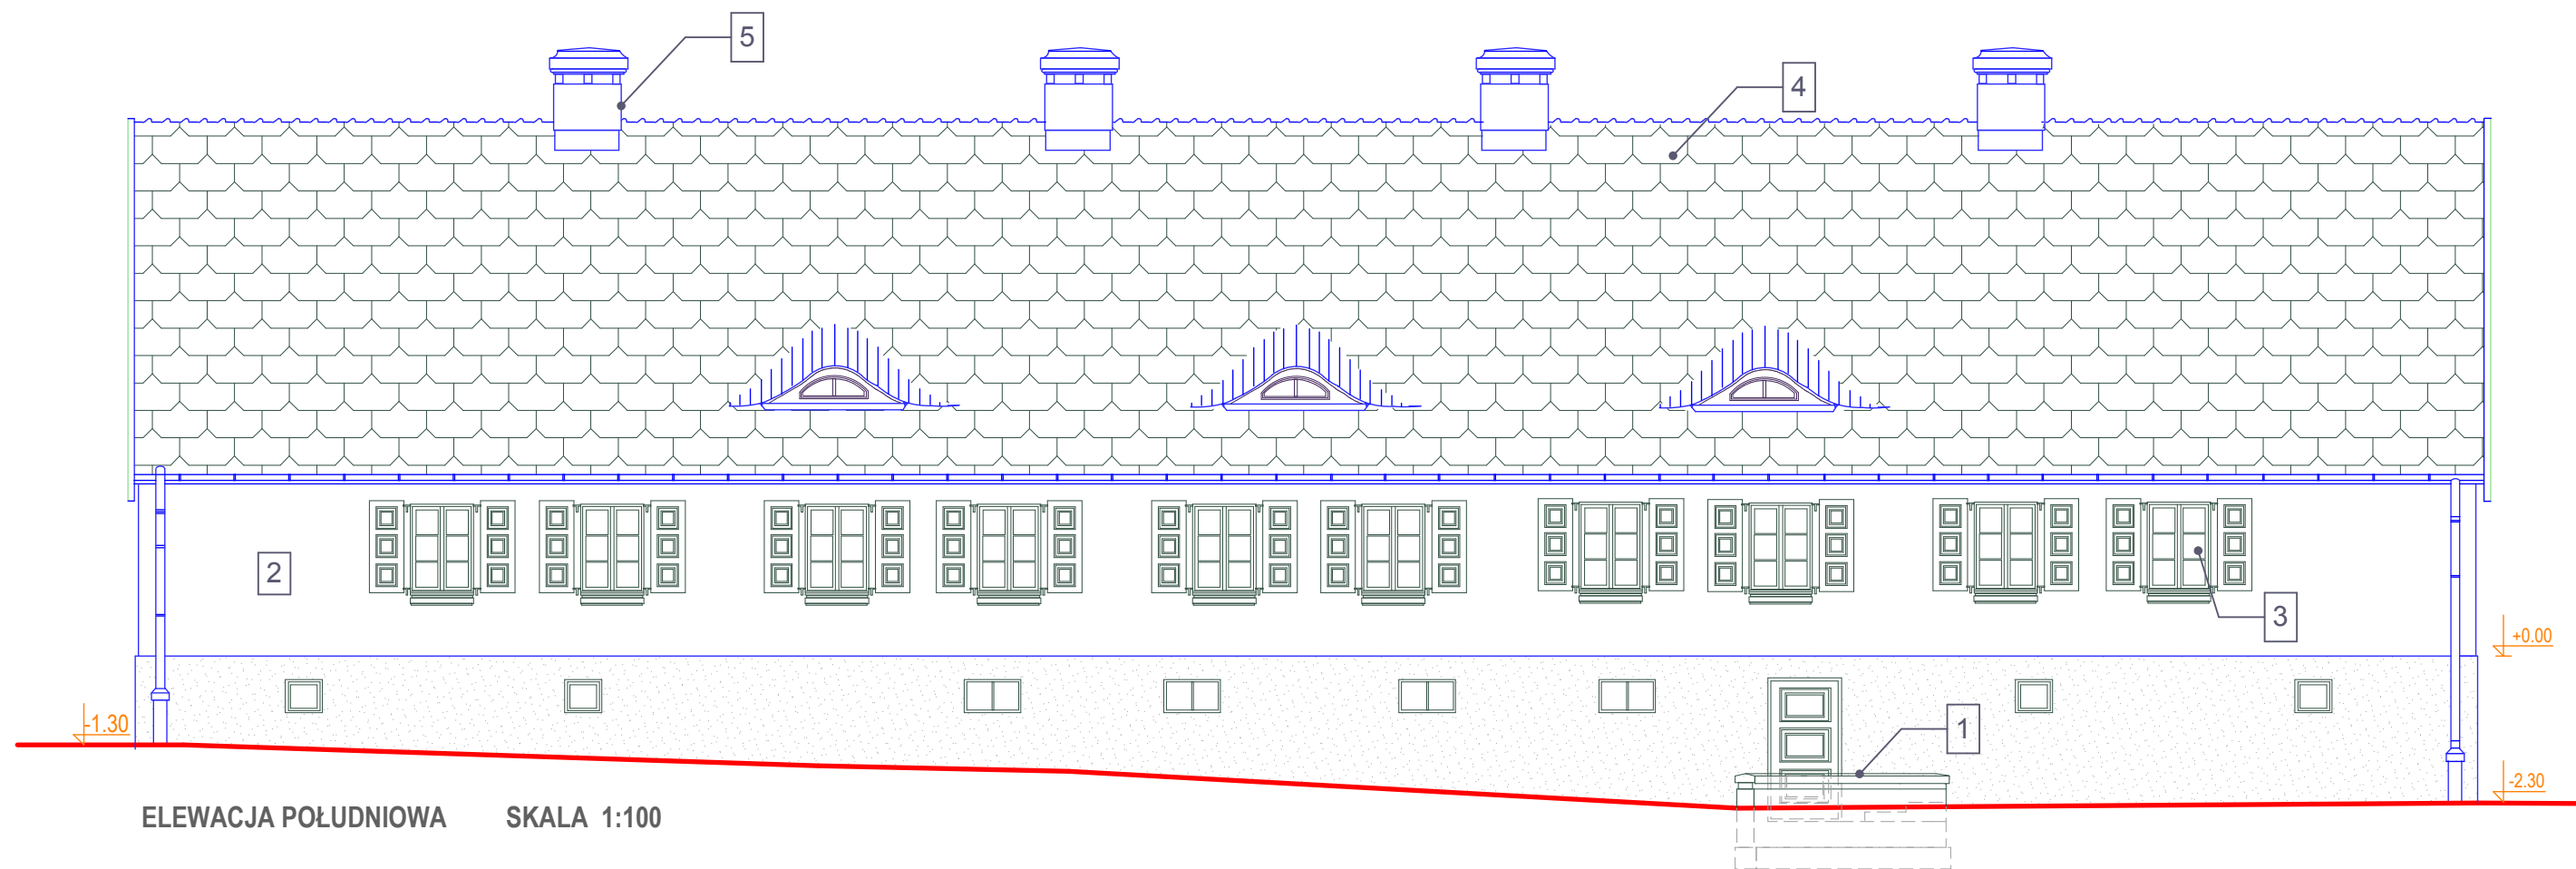

ELEWACJA POŁUDNIOWA SKALA 1:100

1. NAPRAWA MURKÓW PRZY SCHODACH WEJŚCIOWYCH
2. WYMIANA OCIEPLENIA
UZUPEŁNIENIE UBYTKÓW W TYNKACH I MAŁOWANIE ELEWACJI
3. NAPRAWA I WŁAŚCIWE OSADZENIE OKIENNIC I WYMIANA STOLARKI OKIENNEJ
4. WYMIANA POKRYCIA DACHOWEGO Z DACHÓWKI.
5. NAPRAWA KOMINÓW
6. WYMIANA RYNIEN I WSZYSTKICH OBRÓBEK BLACHARSKICH.

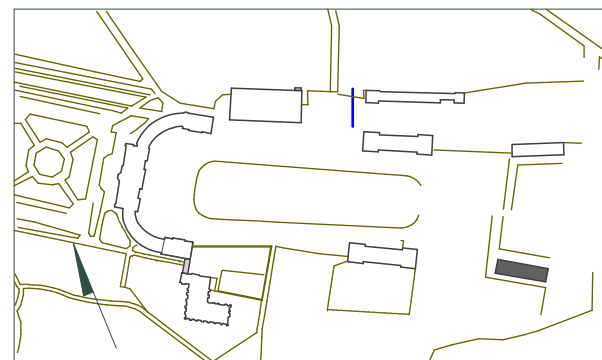

UWAGA : SZCZEGÓŁOWY OPIS PRAC WG OPISÓW DLA CZWORAKA A



07-CZWORAK B

CZWORAK B
elewacja S

NAZWA INWESTYCJI / ADRES / DZIAŁKA
Modernizacja zespołu pałacowo-parkowego w Rogalinie
Rogalin ul. Arciszewskiego 2 dz. nr. 74, 75, 76

INWESTOR / ADRES
Muzeum Narodowe w Poznaniu
Al. Marcinkowskiego 9 61-745 Poznań

GŁÓWNY PROJEKTANT
arch. Michał Lewiński
7131 / 84 / P / 2000

SPRAWDZAJĄCY
arch. Renata Sarnot
7131 / 27 / P / 2004

ZESPÓŁ PROJEKTOWY
arch. Renata Sarnot
7131 / 27 / P / 2004
arch. Ewa Helt

data : MAJ 2009 /
GRUDZIEŃ 2012

stadium:
PROJEKT BUDOWLANY

skala 1 : 100

07-Cb/A-39