


STOLARKA OKIENNA		STOLARKA OKIENNA I DRZWIOWA DO WYMIANY			STOLARKA OKIENNA I DRZWIOWA DO BIEŻĄCEJ KONSERWACJI														
OZNACZENIE		W1		OZNACZENIE	W2	W3	K1	K2	K3	K4									
SCHEMAT WIDOK OD STRONY ELEWACJI		WYMIANA OKNA W ISTNIEJĄCYM OTWORZE		SCHEMAT															
		W ŚWIECLE OŚCIEŻY																	
		WYMIARY W ŚWIECLE WĘGARKA	Sw								89	SZEROKOŚĆ [cm]	S	100	100	61	91	96	96
			Hw								135	WYSOKOŚĆ [cm]	H	210	210	51	51	33	33
		WYMIARY W ŚWIECLE OŚCIEŻY	So								103	SKRZYDŁO	P	L	-	-	-	-	
		Ho	142	ILOŚĆ - PARTER	4	1	6	4	6	1									
WYMIARY W ŚWIECLE OŚCIEŻNICY		S	83	OGÓŁEM	4	1	6	4	6	1									
		H	142																
ZEWNĘTRZNE WYMIARY OŚCIEŻNICY		Sz	95	UWAGI	DRZWI WEJŚCIOWE, DREWNIANE WZMOCNIONE	DRZWI WEJŚCIOWE DO PIWNICY	OKIENKA DREWNIANE PIWNICZNE	OKIENKA DREWNIANE PIWNICZNE	OKIENKA W "WOLICH OCZKACH"	FURTA NA PODDASZE									
		Hz	129																
ILOŚĆ - PARTER																			
OGÓŁEM :		22																	
UWAGI :	ISTNIEJĄCA STOLARKA W CAŁOŚCI Z UWAGI NA BRAK WARTOŚCI ZABYTKOWEJ Kwalifikuje się do wymiany z zachowaniem form architektonicznych na STOLARKĘ WYKONANĄ W TRADYCYJNEJ TECHNOLOGII DREWNIANEJ																		

UWAGA: WIDOK SKRZYDEŁ DRZWIOWYCH OD STRONY ZAWIASÓW.

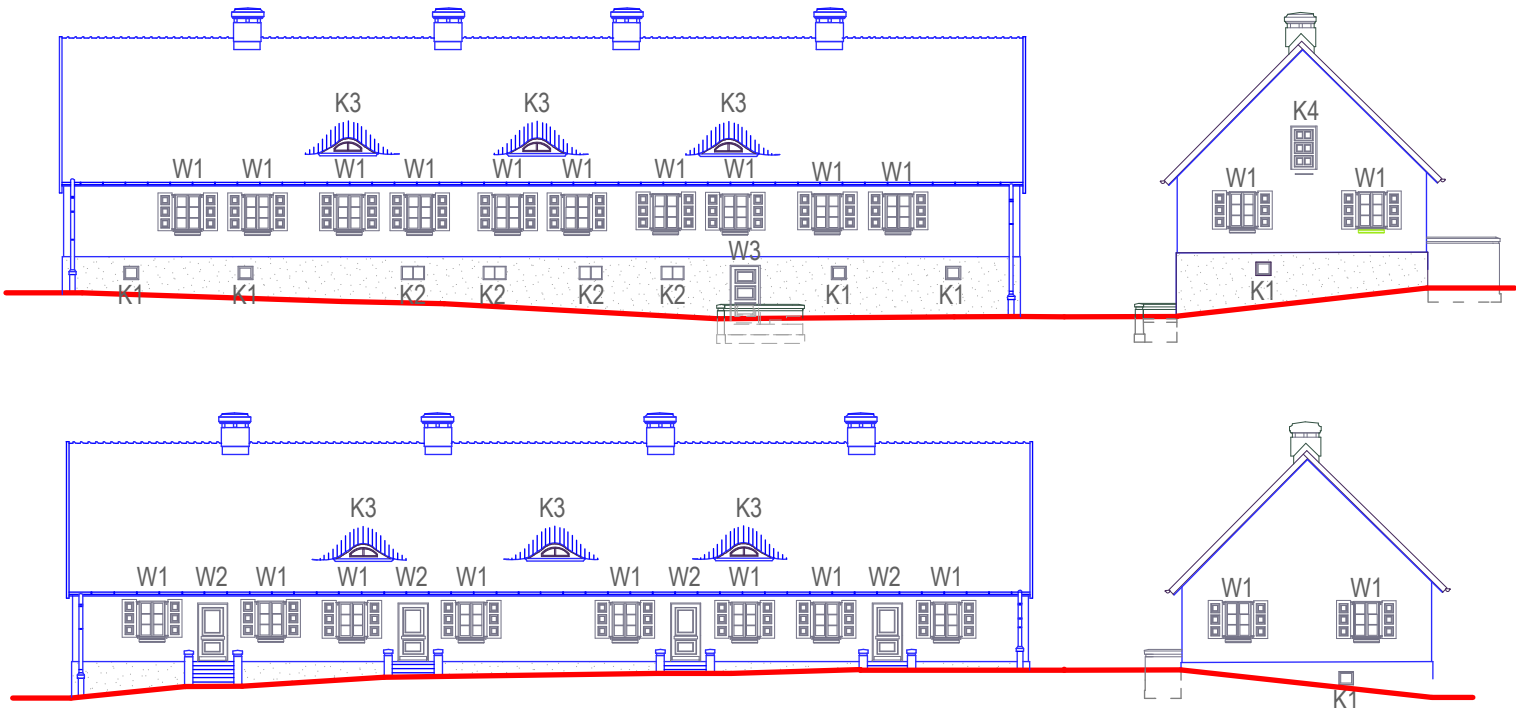

07-CZWORAK B - MIESZKALNY

CZWORAK B -
ZESTAWIENIE STOLARKI

data : MAJ 2009 /
GRUDZIEŃ 2012

stadium:
PROJEKT WYKONAWCZY

skala 1 : 5 o

07-Cb/A-40a

NAZWA INWESTYCJI / ADRES / DZIAŁKA
Modernizacja zespołu pałacowo-parkowego w Rogalinie
Rogalin ul. Arciszewskiego 2 dz. nr. 74, 75, 76

INWESTOR / ADRES
Muzeum Narodowe w Poznaniu
Al. Marcinkowskiego 9 61-745 Poznań

GŁÓWNY PROJEKTANT
arch. Michał Lewiński
7131 / 84 / P / 2000

SPRAWDZAJĄCY
arch. Renata Sarnot
7131 / 27 / P / 2004

ZESPÓŁ PROJEKTOWY
arch. Renata Sarnot
7131 / 27 / P / 2004
arch. Ewa Helt