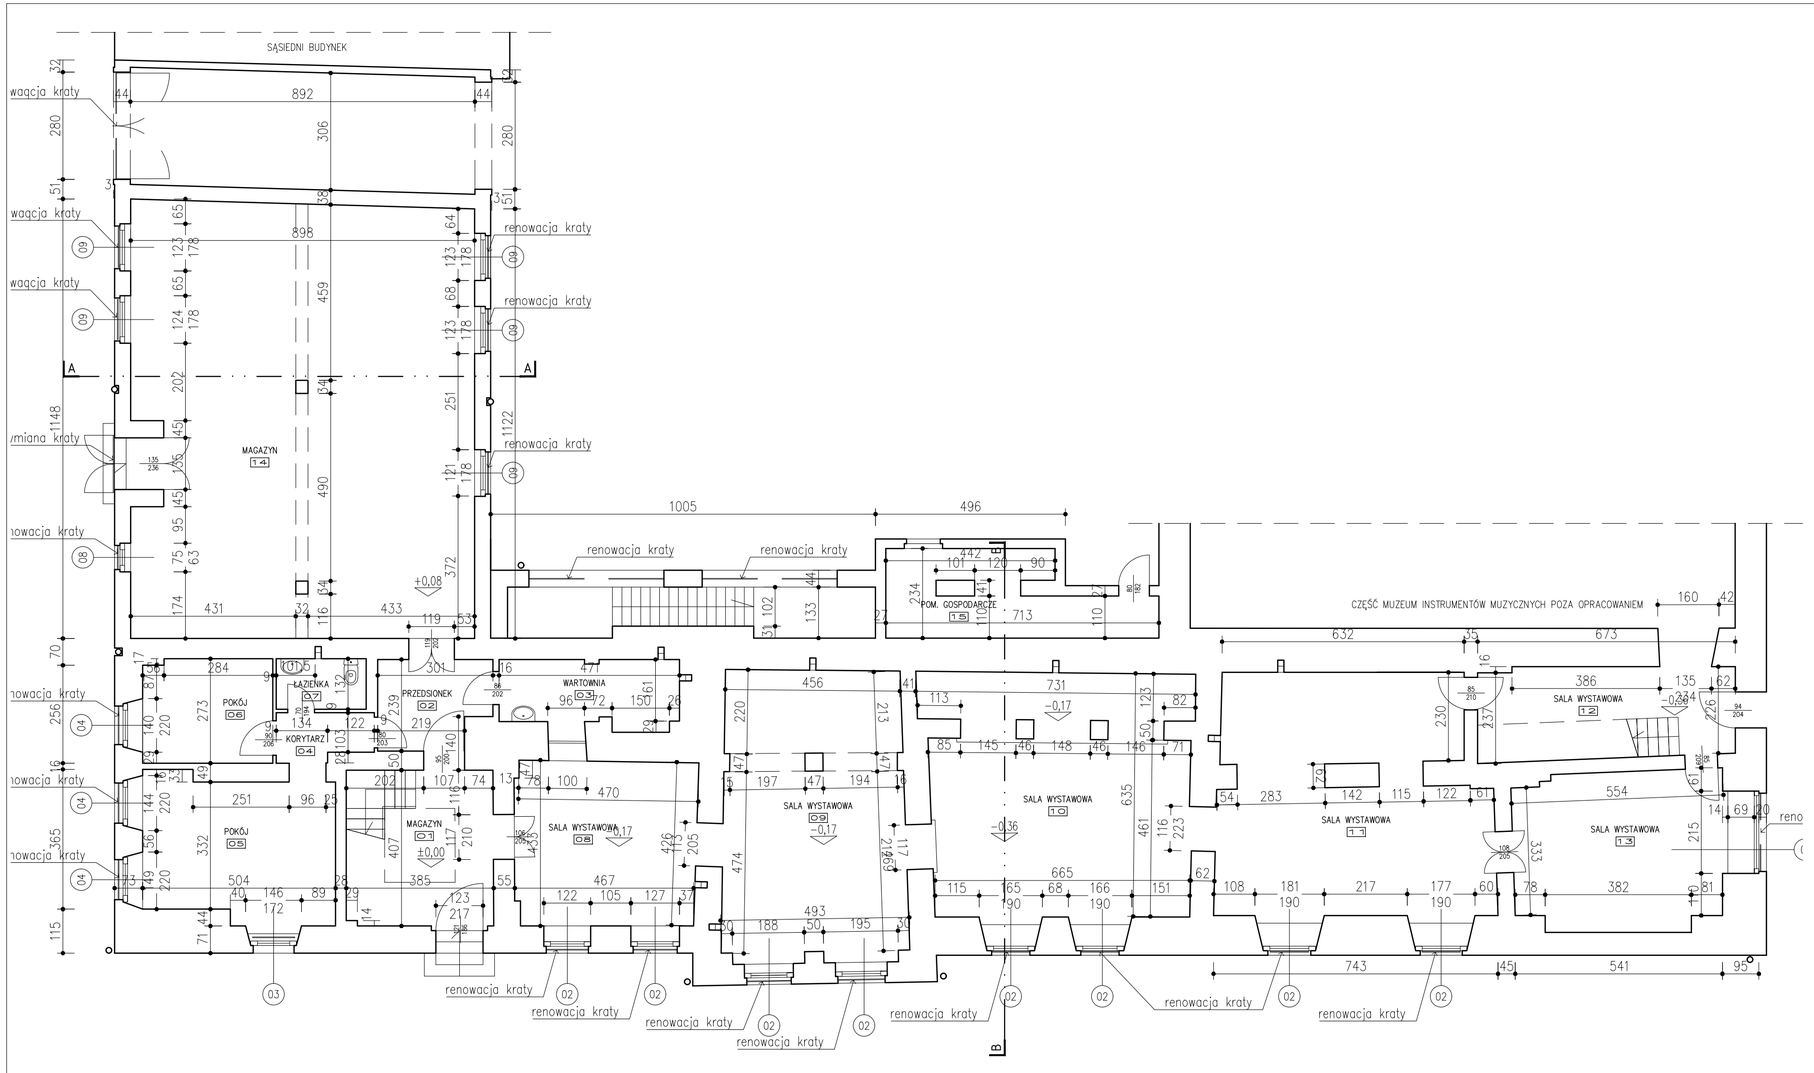

SYTUACJA

ZADANIE PROJEKTOWE

REMONT I TERMOMODERNIZACJA
BUDYNKU MUZEUM INSTRUMENTÓW MUZYCZNYCH W POZNANIU

NAZWA I ADRES OBIEKTU BUDOWLANEGO

Muzeum Instrumentów Muzycznych
Oddział Muzeum Narodowego w Poznaniu
61-772 Poznań, Stary Rynek 45

JEDNOSTKA PROJEKTOWA

msa
MICHNOWICZ STASZEWSKI ARCHITEKCI
61-501 POZNAŃ, UL. DĄBRÓWKI 2,b'/4
TEL/FAX 61-6497394 WWW.MSA.NET.PL

WYDANIE

			DATA I PODPIS
PROJEKTOWAŁ	arch. Piotr Staszewski (gł. projektant)	UPRAWNIENA NR 40/WPDKK/2015 W SPECJALNOŚCI ARCHITEKTONICZNEJ DO PROJEKTOWANIA I KIEROWANIA ROBOTAMI BUDOWLANYMI BEZ OGRANICZEŃ	09.2016
OPRACOWAŁ	arch. Zbigniew Michnowicz arch. Karolina Skalska Marcin Durski		
SPRAWDZIŁ	arch. Sławomir Ambrożewicz	UPRAWNIENA NR 365/PW/94 DO PROJEKTOWANIA W SPECJALNOŚCI ARCHITEKTONICZNEJ W ZAKRESIE ARCHITEKTURY BEZ OGRANICZEŃ	09.2016

TREŚĆ RYSUNKU

RZUT PARTERU

RYSUNEK NR

A-02

BRANŻA	STADIUM	INDEX	DATA	SKALA
architektura	proj. wykonawczy	0433	09.2016	1:100

STRONA ___