


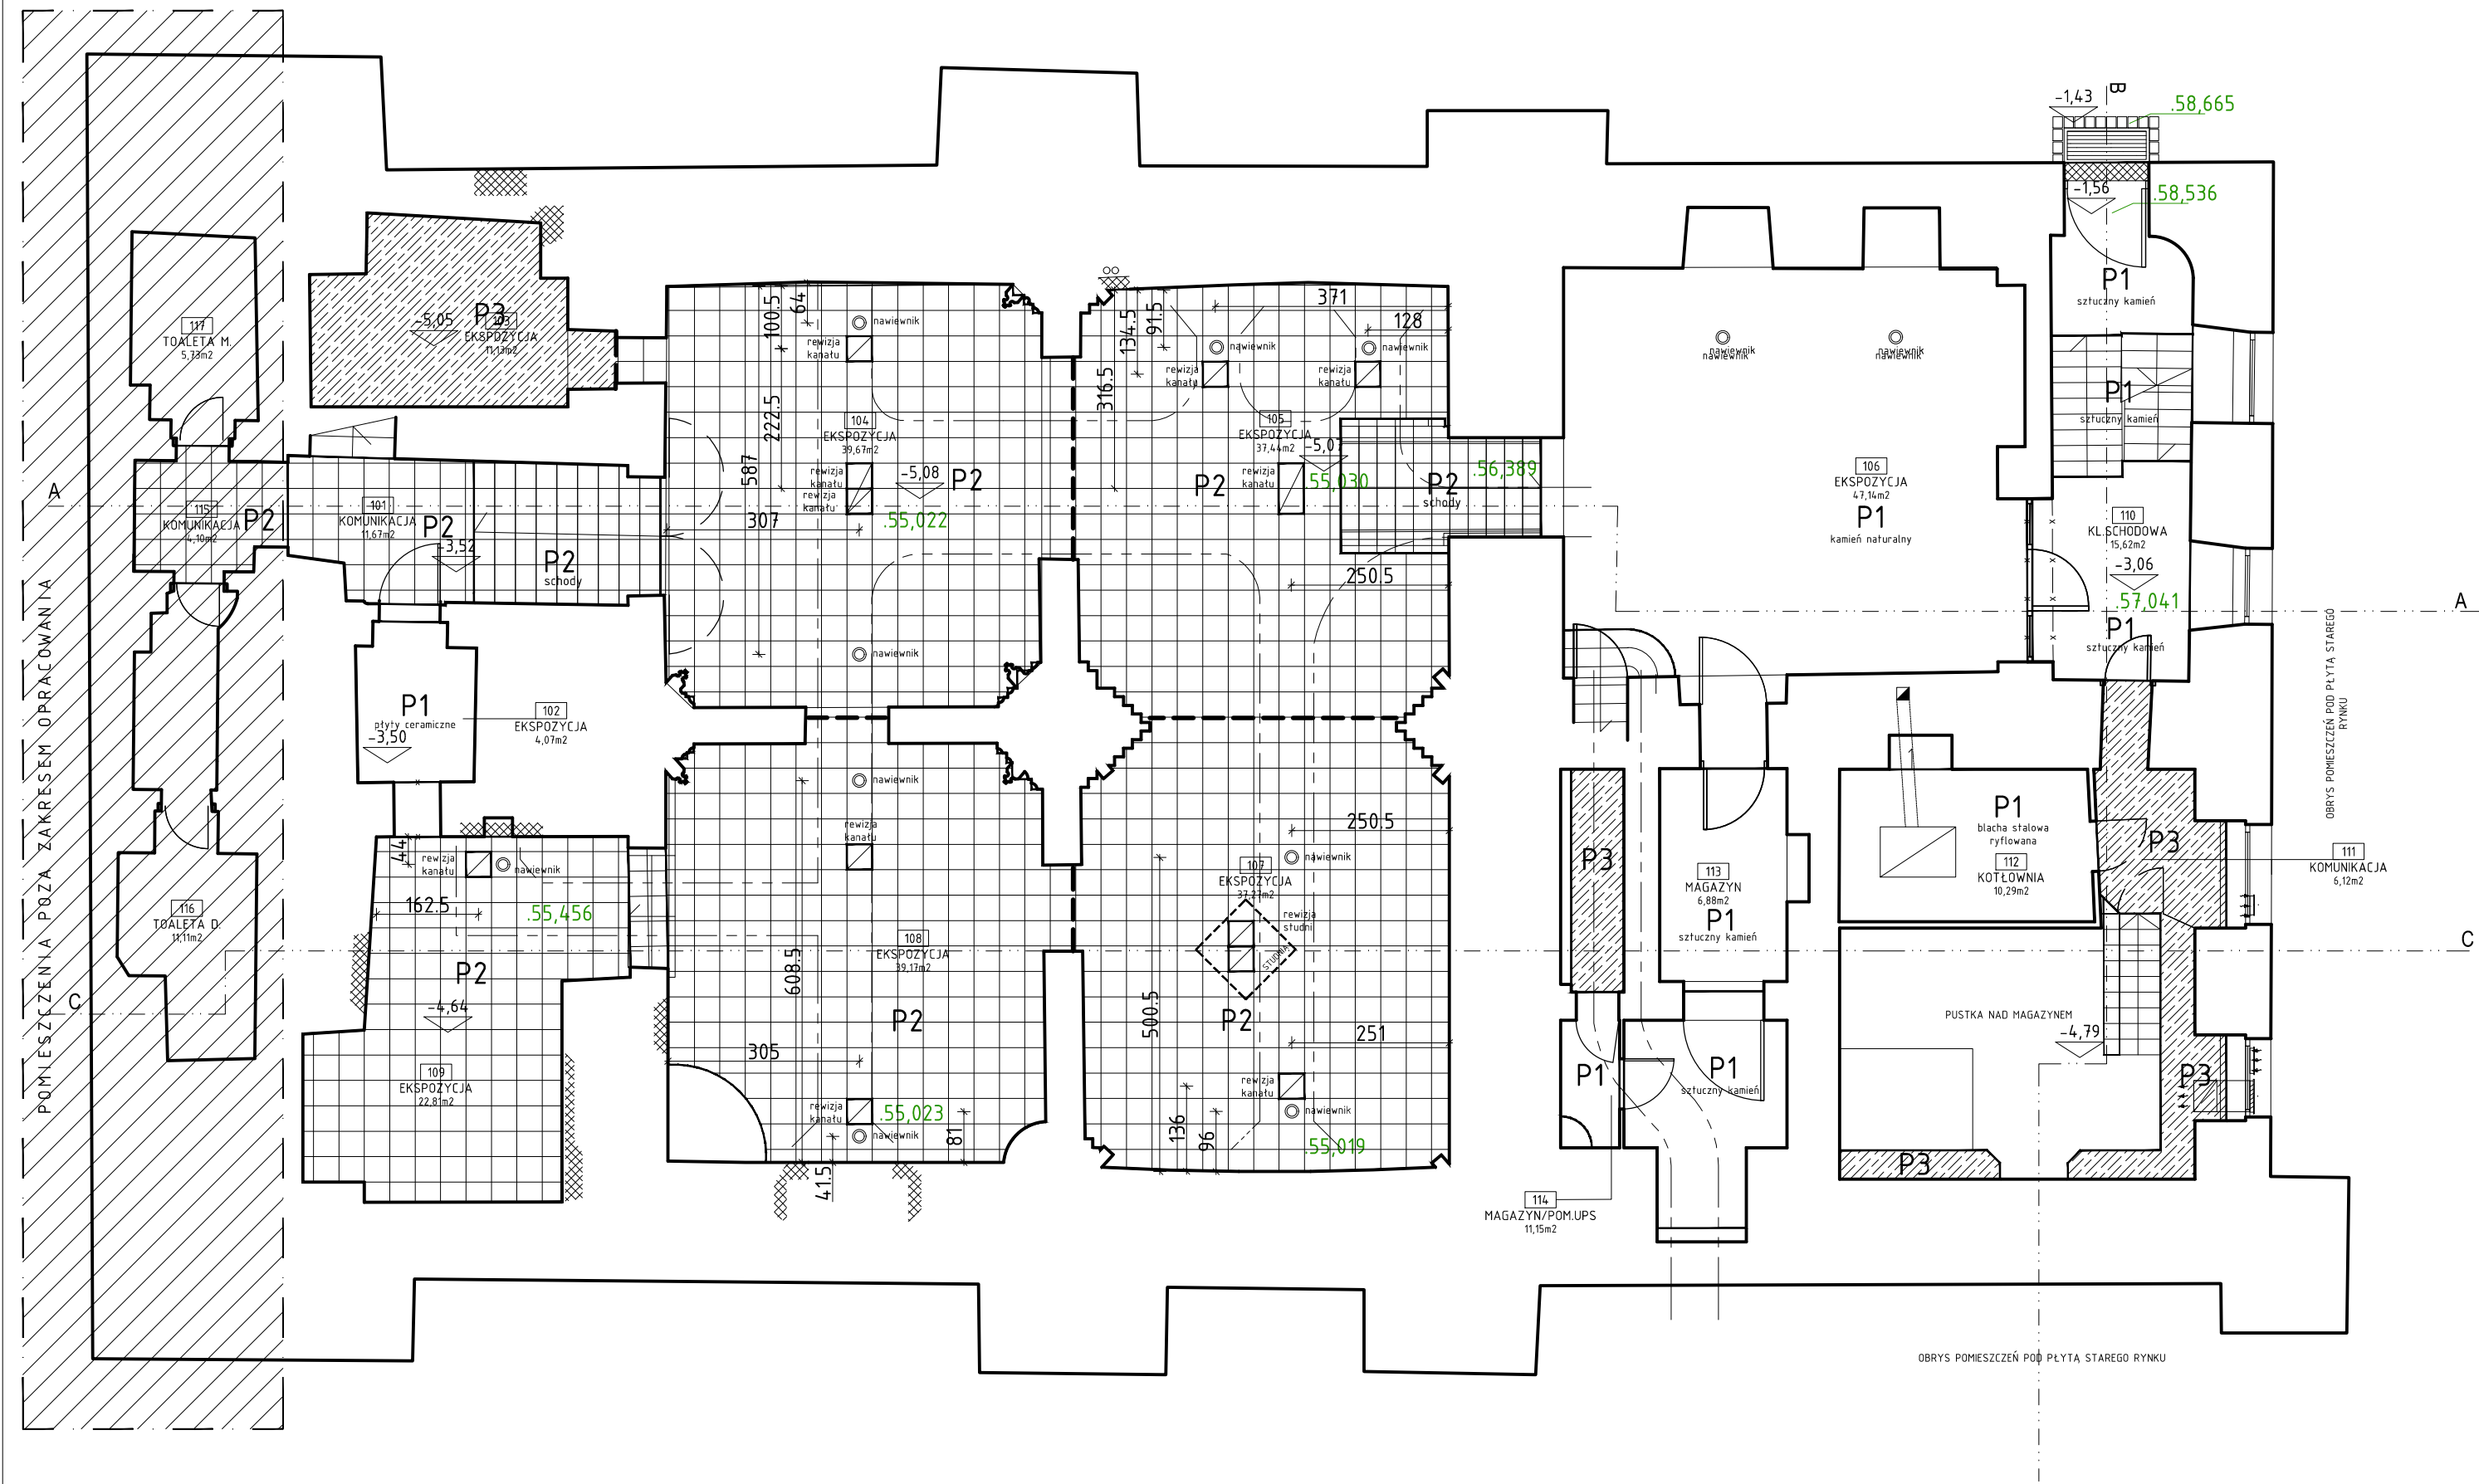

ZESTAWIENIE POMIESZCZEŃ		
NR POM.	NAZWA POM.	POW.
101	KOMUNIKACJA	11,67m2
102	EKSPOZYCJA	4,07m2
103	EKSPOZYCJA	11,13m2
104	EKSPOZYCJA	39,67m2
105	EKSPOZYCJA	37,44m2
106	EKSPOZYCJA	47,14m2
107	EKSPOZYCJA	37,27m2
108	EKSPOZYCJA	39,17m2
109	EKSPOZYCJA	22,81m2
110	KL.SCHODOWA	15,62m2
111	KOMUNIKACJA	6,12m2
112	KOTŁOWNIA	10,29m2
113	MAGAZYN	6,88m2
114	MAGAZYN/POM.UPS	11,15m2
115	KOMUNIKACJA	4,10m2
116	TOALETA D.	11,11m2
117	TOALETA M.	5,73m2
		321,38m2

- OBJAŚNIENIA:
- P1 PODŁOGA ISTNIEJĄCA/ZGODNIE Z OPISEM NA RYS. renowacja wg projektu prac konserwatorskich
 - P2 PŁYTY PODŁOGOWE KAMIENNE O WYMIARACH 40x40cm GR. 3cm SZLIFOWANE, KOLOR - SZARO ZIELONY, SPOINA 5mm, DOBÓR WG PRÓBEK KOMISYJNIE PODCZAS REALIZACJI, PRZYKŁADOWE ZŁOŻA: PIASKOWIEC GOTLANDZKI, PIASKOWIEC SZYDŁOWIECKI, PIASKOWIEC NIETULISKO, / wykonane jak posadzki w pom. np. 104.
 - P3 POSADZKA BETONOWA TYPU PRZEMYSŁOWEGO NOŚNOŚĆ 7,5kN/m2 utwardzana powierzchniowo addimentem, impregnowane preparatami na bazie żywic
 - P4 POZADZKA BETONOWA beton architektoniczny / sztuczny kamień / konglomerat, impregnowana preparatami na bazie żywic / wykonanie jak posadzki istniejące np. pom. 113
 - łączenie (dylatacja posadzek)

UWAGA: Wszystkie posadzki dylatowane w polach min. 6,0x6,0m i obwodowo. Wymiary urządzeń i rewizji umieszczonych w posadzce pokazano jako przybliżone, przed wykonaniem należy zweryfikować na budowie i dostosować do podziałów płyt kamiennych posadzki.

ZADANIE PROJEKTOWE REMONT PIWNIC MUZEUM HISTORII MIASTA POZNANIA

NAZWA I ADRES OBIEKTU BUDOWLANEGO Muzeum Historii Miasta Poznania
Stary Rynek 1, 61-773 Poznań
dz. nr 98, arkusz 17. obręb Poznań

JEDNOSTKA PROJEKTOWA MICHNOWICZ STASZEWSKI ARCHITEKCI
61-501 POZNAŃ, UL. DĄBRÓWKI 2, b' / 4
TEL / FAX 61-6497394 WWW.MSA.NET.PL

PROJEKTOWAŁ arch. Piotr Staszewski (gt. projektant) UPRAWNIENIA NR 40/WPOKK/2015 W SPECJALNOŚCI ARCHITEKTONICZNEJ DO PROJEKTOWANIA I KIEROWANIA ROBOTAMI BUDOWLANYMI BEZ OGRANICZEŃ

DATA I PODPIS 11.2018

OPRACOWAŁ arch. Zbigniew Michnowicz
arch. Karolina Skalska
Marcin Durski

SPRAWDZIŁ arch. Sławomir Ambrożewicz UPRAWNIENIA NR 365/PW/94 DO PROJEKTOWANIA W SPECJALNOŚCI ARCHITEKTONICZNEJ W ZAKRESIE ARCHITEKTURY BEZ OGRANICZEŃ

11.2018

TREŚĆ RYSUNKU RZUT PIWNICY - POSADZKI - POZIOM -1

RYSEK NR