




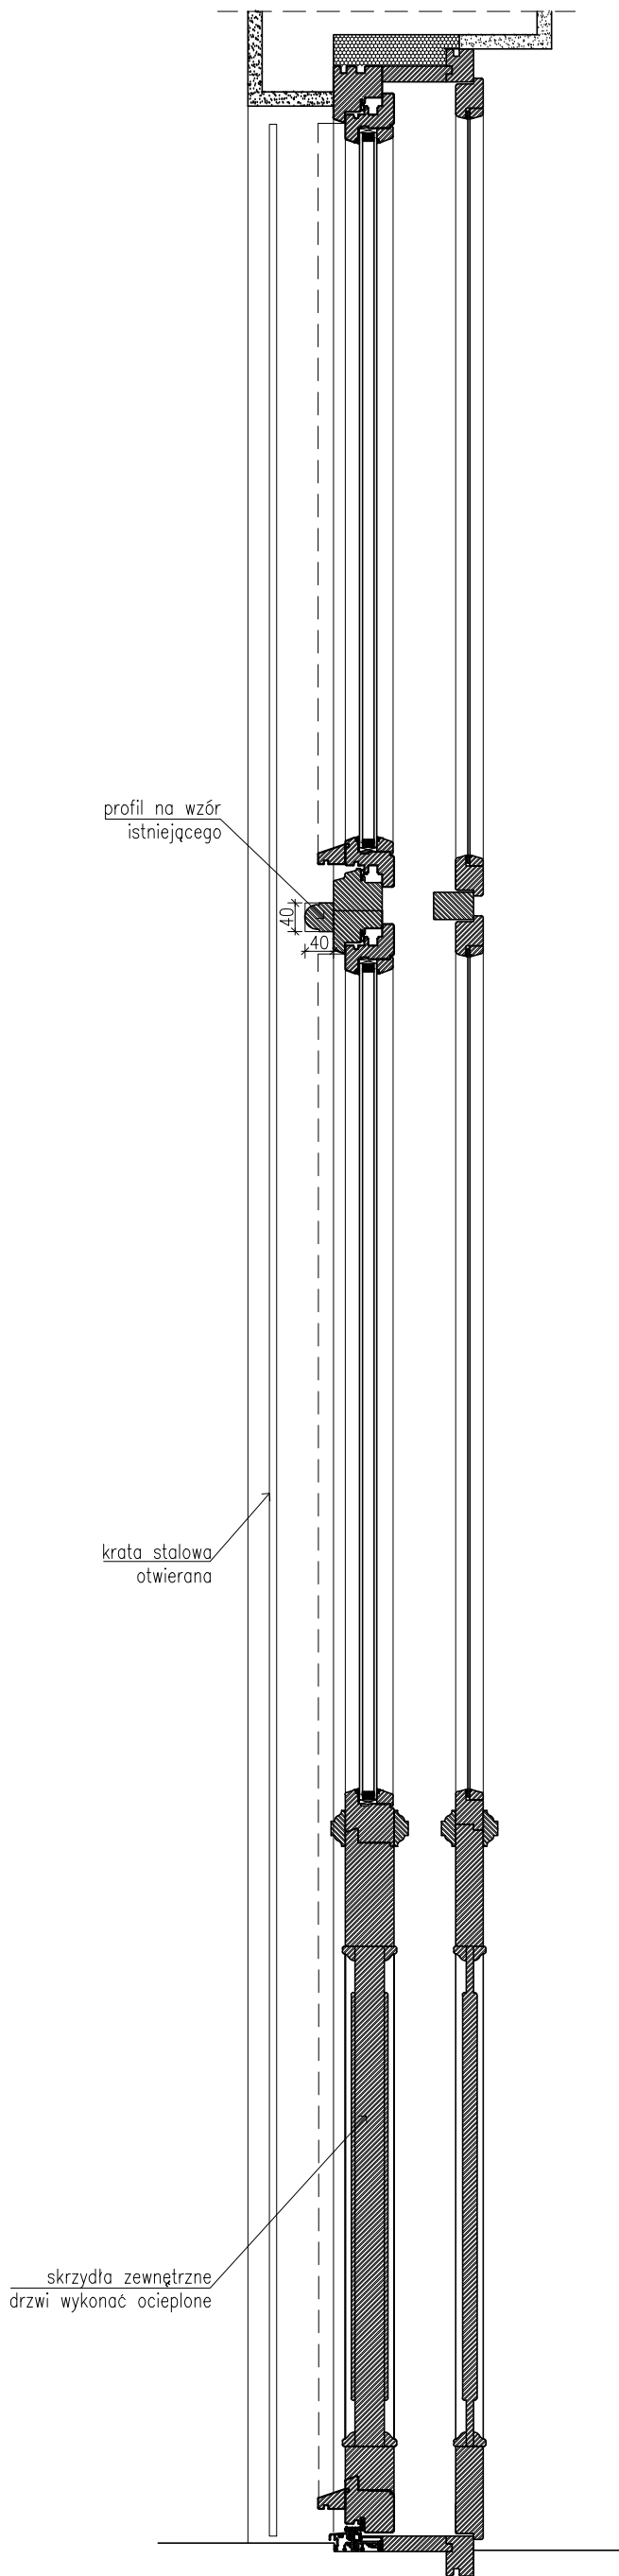

PRZĘKRÓJ PIONOWY
SKALA 1:10

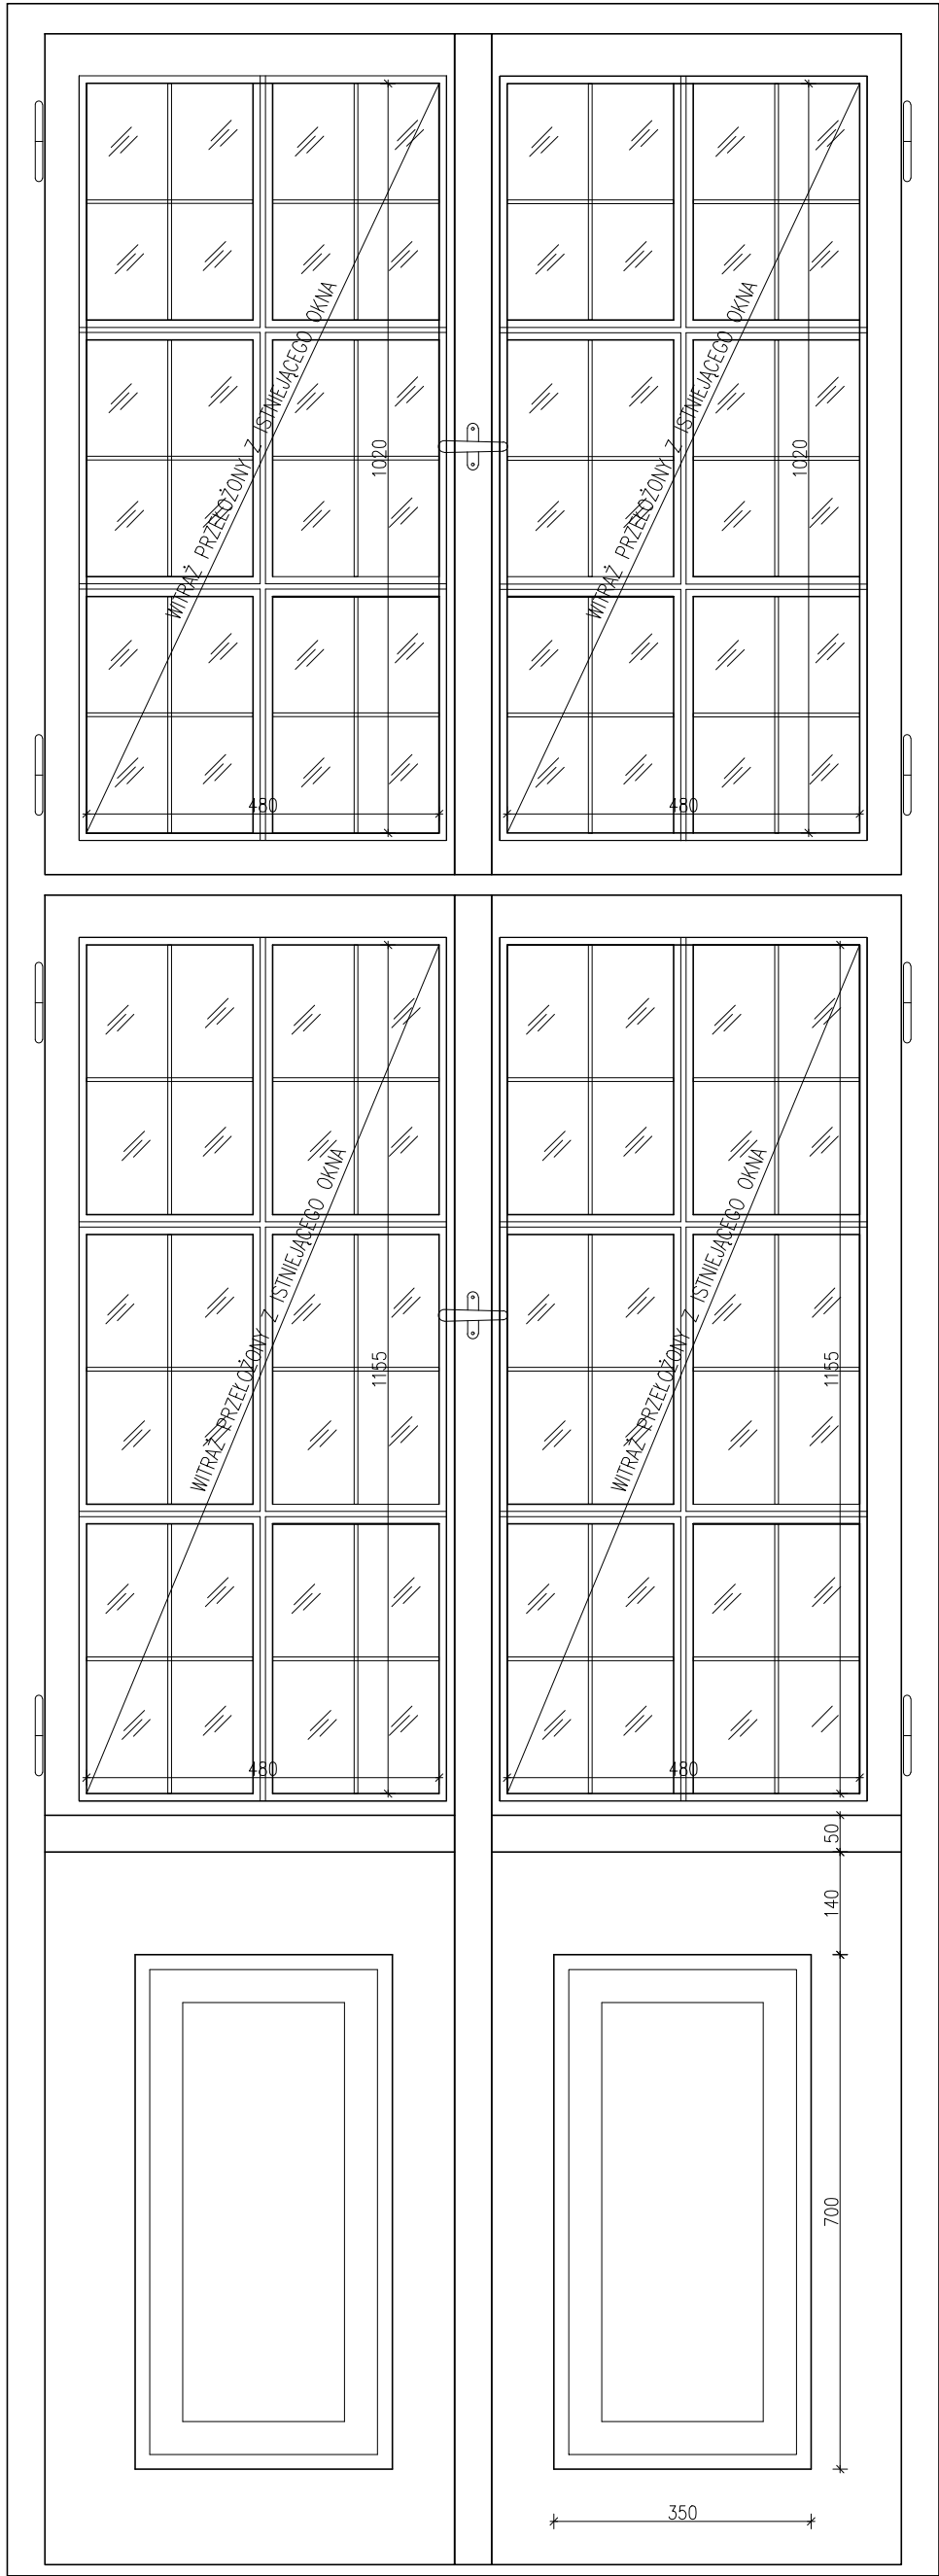


WIDOK OD WEWNĄTRZ
SKALA 1:10

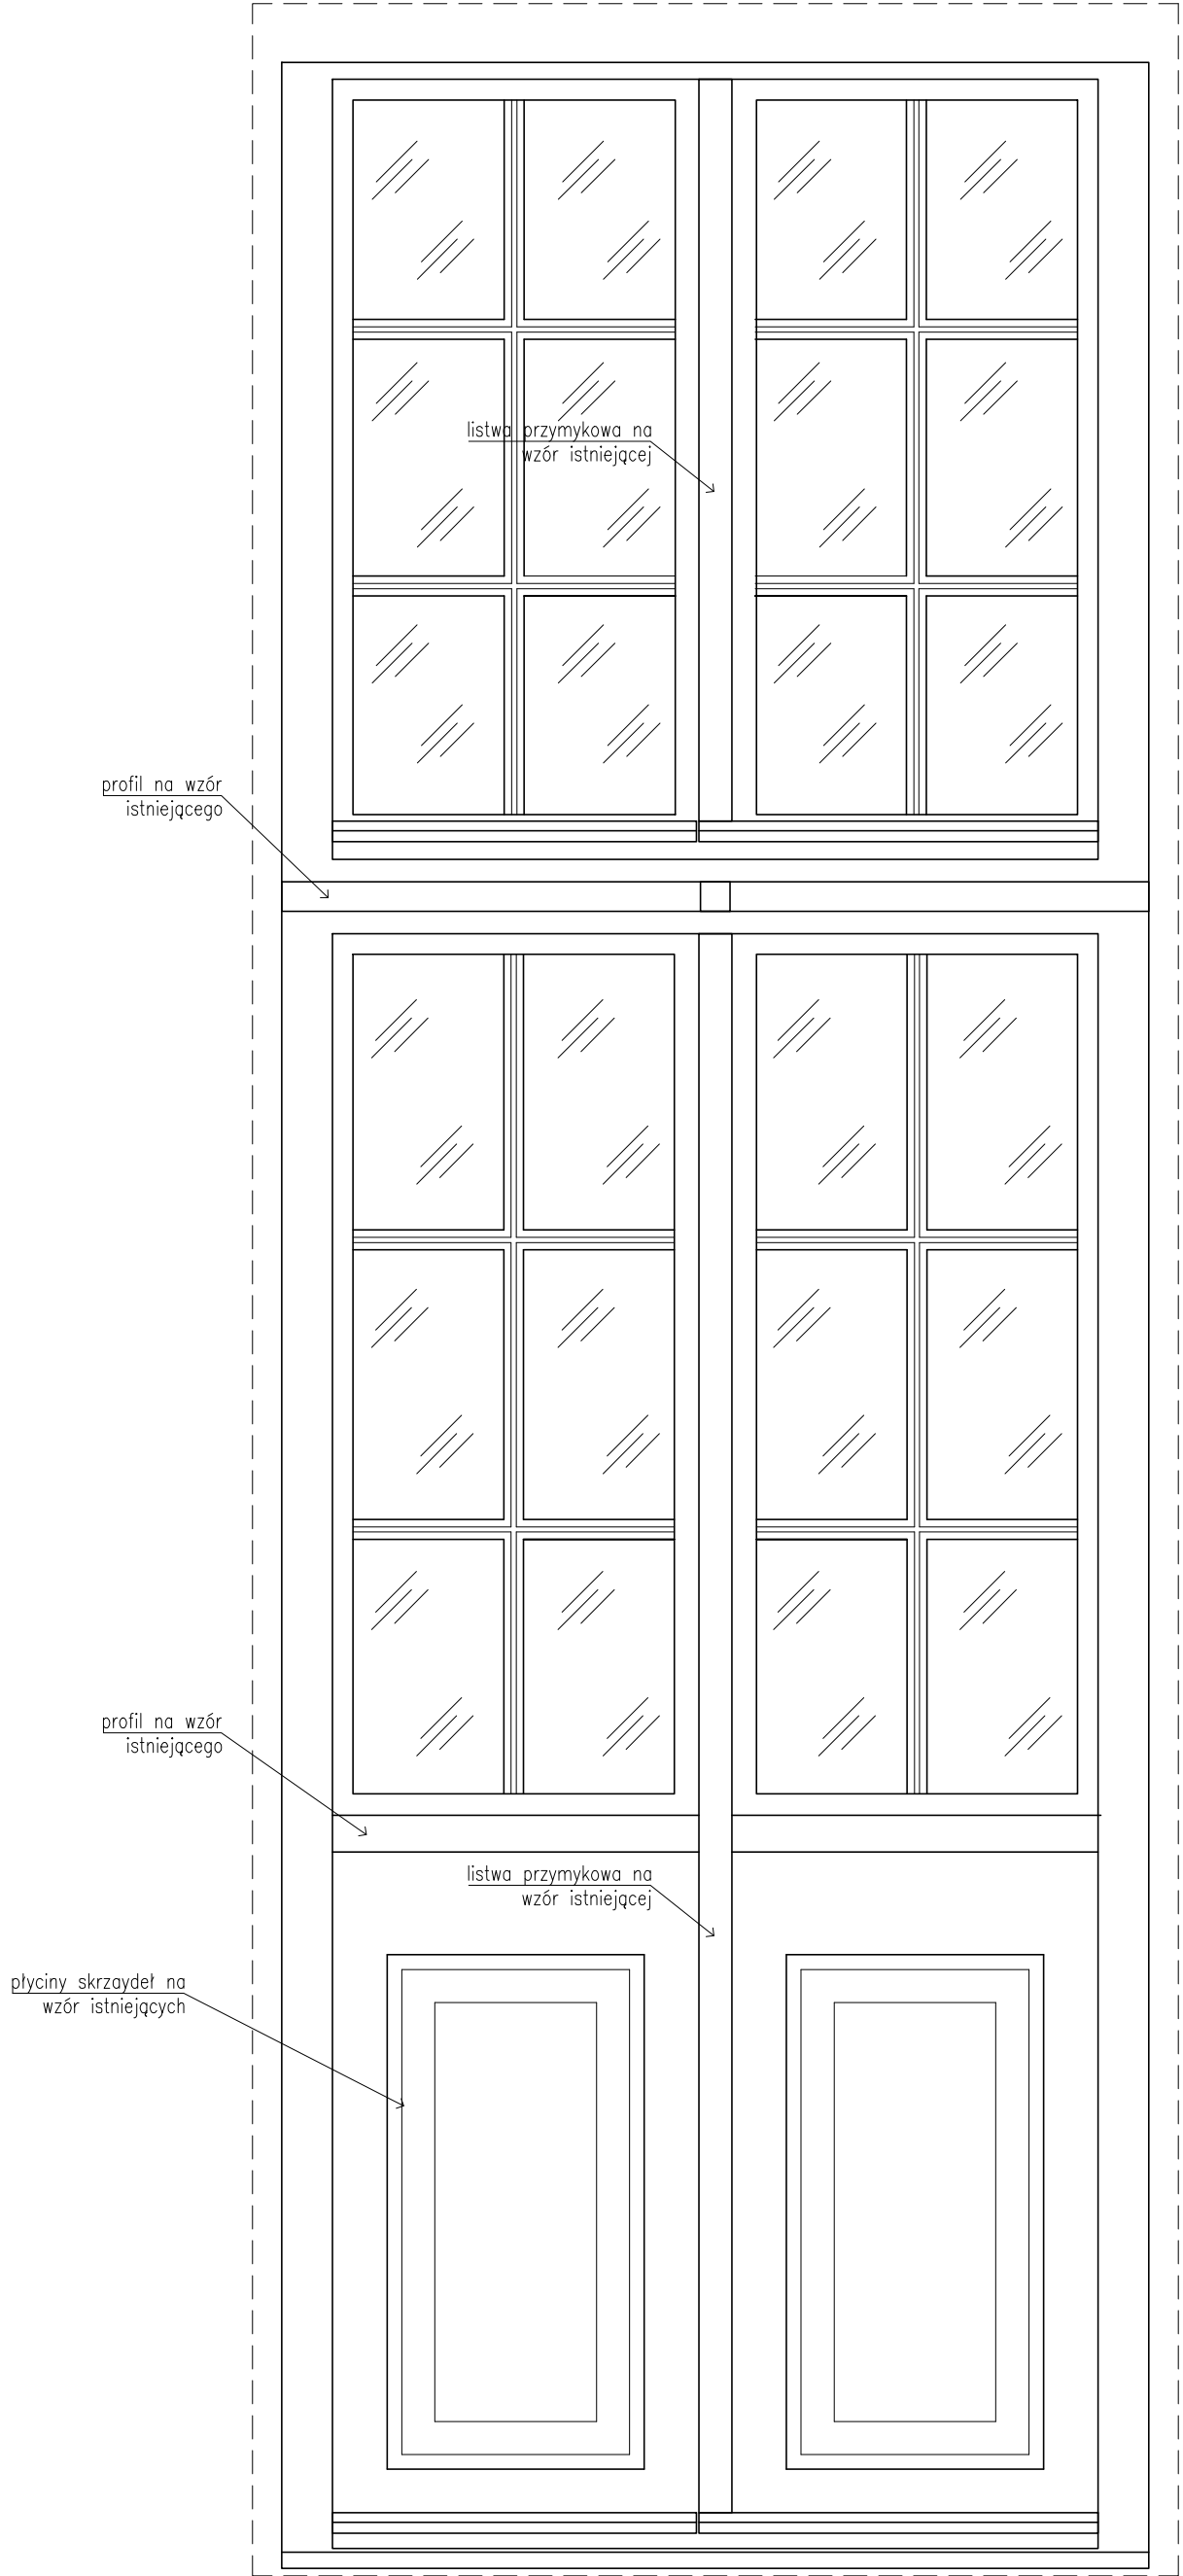


WIDOK OD ZEWNĄTRZ
SKALA 1:10

1. Wewnętrzna szybę pakietu zespolonego we wszystkich oknach należy wykonać z warstwą (z filtrem dla okien ekspozycji muzealnych wrażliwych na promieniowanie słoneczne) zabezpieczającą przed promieniowaniem słonecznym w szczególności UV – parametry:
 - przepuszczalność światła widzialnego >98%
 - odbicie refleksów świetlnych <0,5 (±0,2)%
 - filtr UV (300–380 nm) 90 (±2)%
2. Wszystkie okna z wyjątkiem witrażowych wyposażać w nawiewniki sterowane manualnie z możliwością zamknięcia – montowany nad ościeżnicą np. rozwiązanie firmy RENSON
3. Przed wykonaniem stolarki okiennej i drzwiowej wszystkie wymiary należy sprawdzić na budowie.
4. Wymiary na rysunkach podano dla profilu okiennego drewnianego, szerokości 68mm z pakietem dwuszybowym.
5. Elementy niestandardowe należy odtwarzać wg wzoru z oryginalnych okien lub nowych okien tego samego typu.
6. Kształt profili ramiaków okiennych został przyjęty jako typowy dla profilu 68 i pokazany jako przykładowy, dopuszcza się zmianę kształtu przekroju profili stosowanych przez producenta przy założeniu utrzymania gabarytów niewielszych niż projektowane.
7. Okna i drzwi należy wykonać w standardzie konserwatorskim (projekt podlega uzgodnieniu z Miejskim Konserwatorem Zabytków w Poznaniu) – należy zachować charakter okien, w szczególności podziały i proporcje zgodnie z oknami i drzwiami istniejącymi.
8. Wszelkie rozbieżności pomiędzy dokumentacją a stanem faktycznym, w szczególności po ujawnieniu faktów dotyczących elementów i detali zakrytych (zabudowanych) po dokonaniu demontażu okładzin i elementów budowlanych oraz odstępstwa od założeń projektowych należy konsultować z projektantem.
9. Współczynnik przenikania ciepła dla całego okna – min. 1,1 [W/m²K]

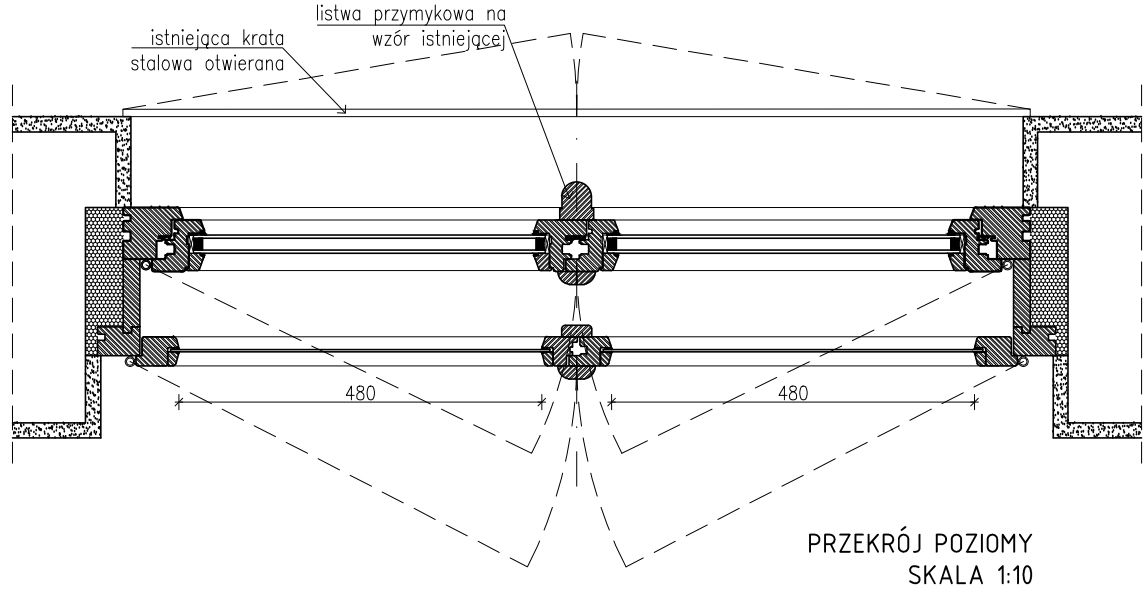

LISTWA PRZYMYKOWA
SKALA 1:5

PROFIL OZDOBNY
SKALA 1:5

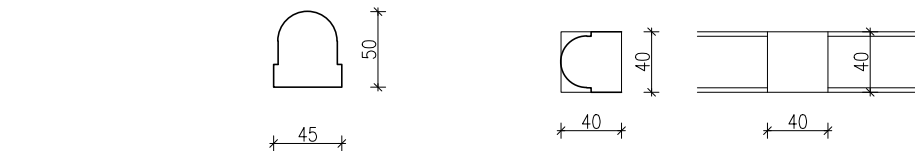

ZADANIE PROJEKTOWE		REMONT I TERMOMODERNIZACJA BUDYNKU MUZEUM INSTRUMENTÓW MUZYCZNYCH W POZNANIU									
NAZWA I ADRES OBIEKTU BUDOWLANEGO		Muzeum Instrumentów Muzycznych Oddział Muzeum Narodowego w Poznaniu 61-772 Poznań, Stary Rynek 45									
JEDNOSTKA PROJEKTOWA		 MICHNOWICZ STASZEWSKI ARCHITEKCI 61-501 POZNAŃ, UL. DĄBRÓWKI 2, b.7/4 TEL/FAX 61-6497394 WWW.MSA.NET.PL		WYDANIE							
PROJEKTOWAŁ		arch. Piotr Staszewski (gt. projektant)		DATA I PODPIS 09.2016							
OPRACOWAŁ		arch. Zbigniew Michnowicz arch. Karolina Skalska Marcin Durski		09.2016							
SPRAWDZIŁ		arch. Stawomir Ambrożewicz									
TREŚĆ RYSUNKU		OKNO 11		RYSUNEK NR A-25							
BRANŻA	architektura	STADIUM	proj. budowlany	INDEX	0433	DATA	09.2016	SKALA	1:10	STRONA	1