



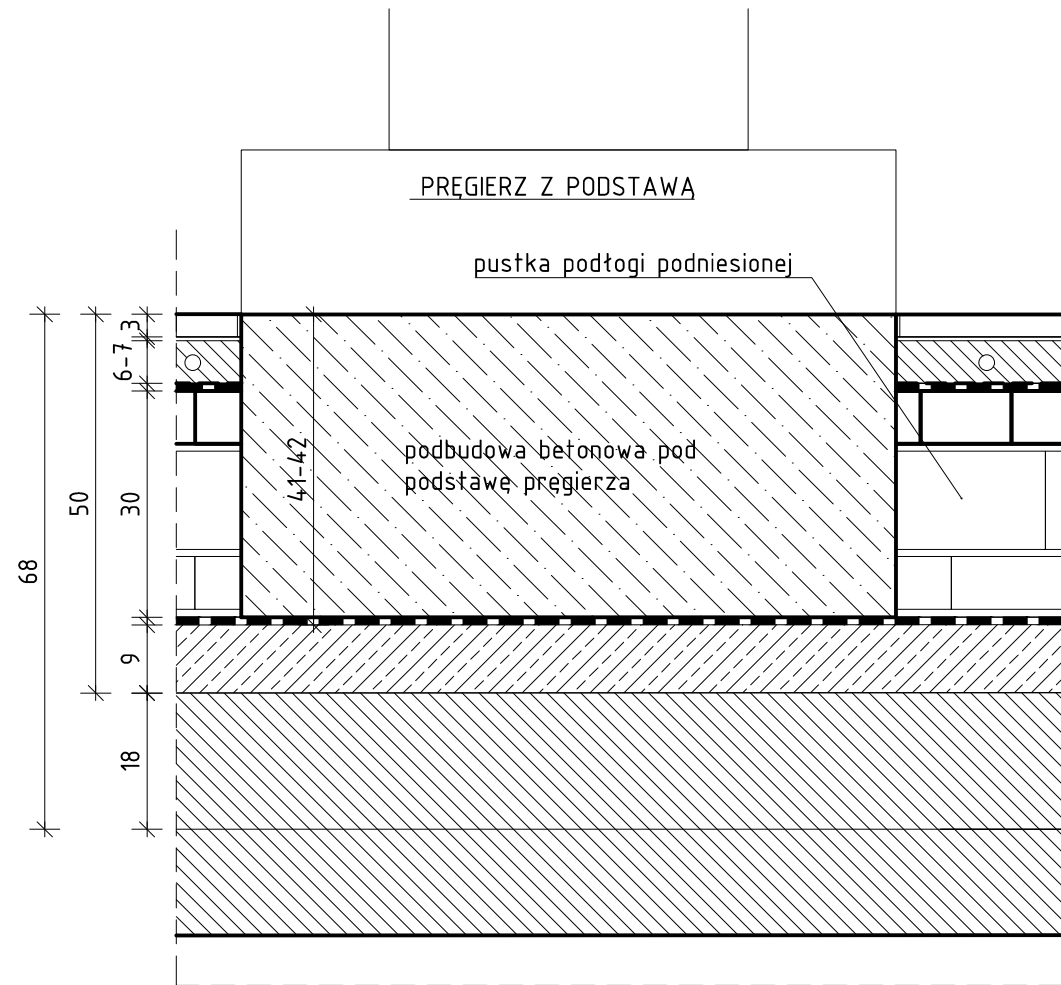


POSADOWIENIE PRĘGIERZA [pom.109]

płyty kamienne piaskowiec gotlandzki gr. 3cm na zaprawie klejowej gr.0,5cm
 posadzka betonowa zbrojona/dylatowana/ogrzewanie podłogowe/gr.6cm
 podkład pod płytę grzewczą /gr.3,8cm
 warstwa separująca folia pe 0,3mm na zakład
 izolacja przeciwwodna/papa izolacyjna modyfikowana zgrzewana sbs/gr.2x0,5cm
 gruntowanie roztworem asfaltowo kauczukowym sbs
 płyty żelbetowe prefabrykowane gr.9cm-istn.
 kanał wentylacyjny wysokość 40cm -istn.
 płyta betonowa / podbudowa-istn.

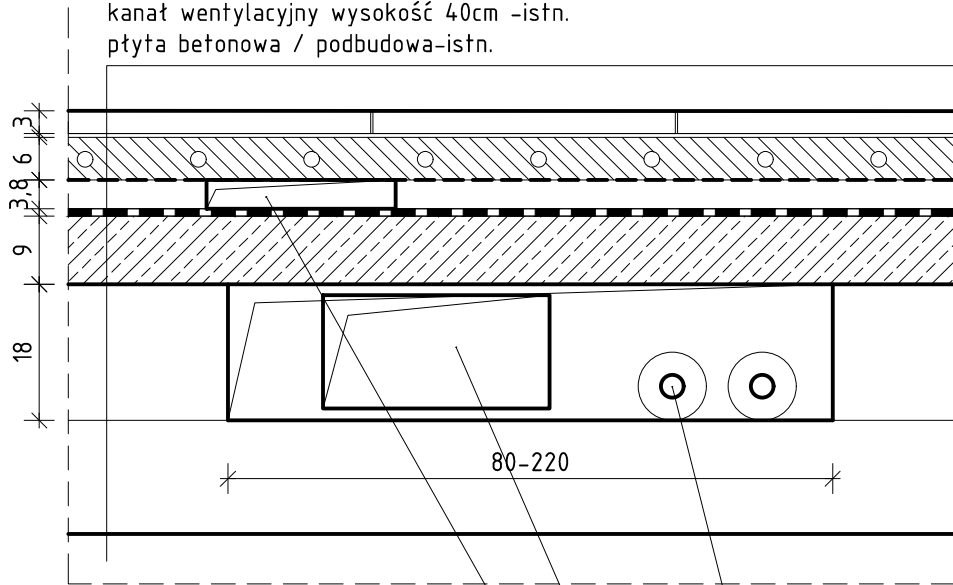

PRZEKRÓJ PRZEZ KANAŁ [pom.104,105,107,108]

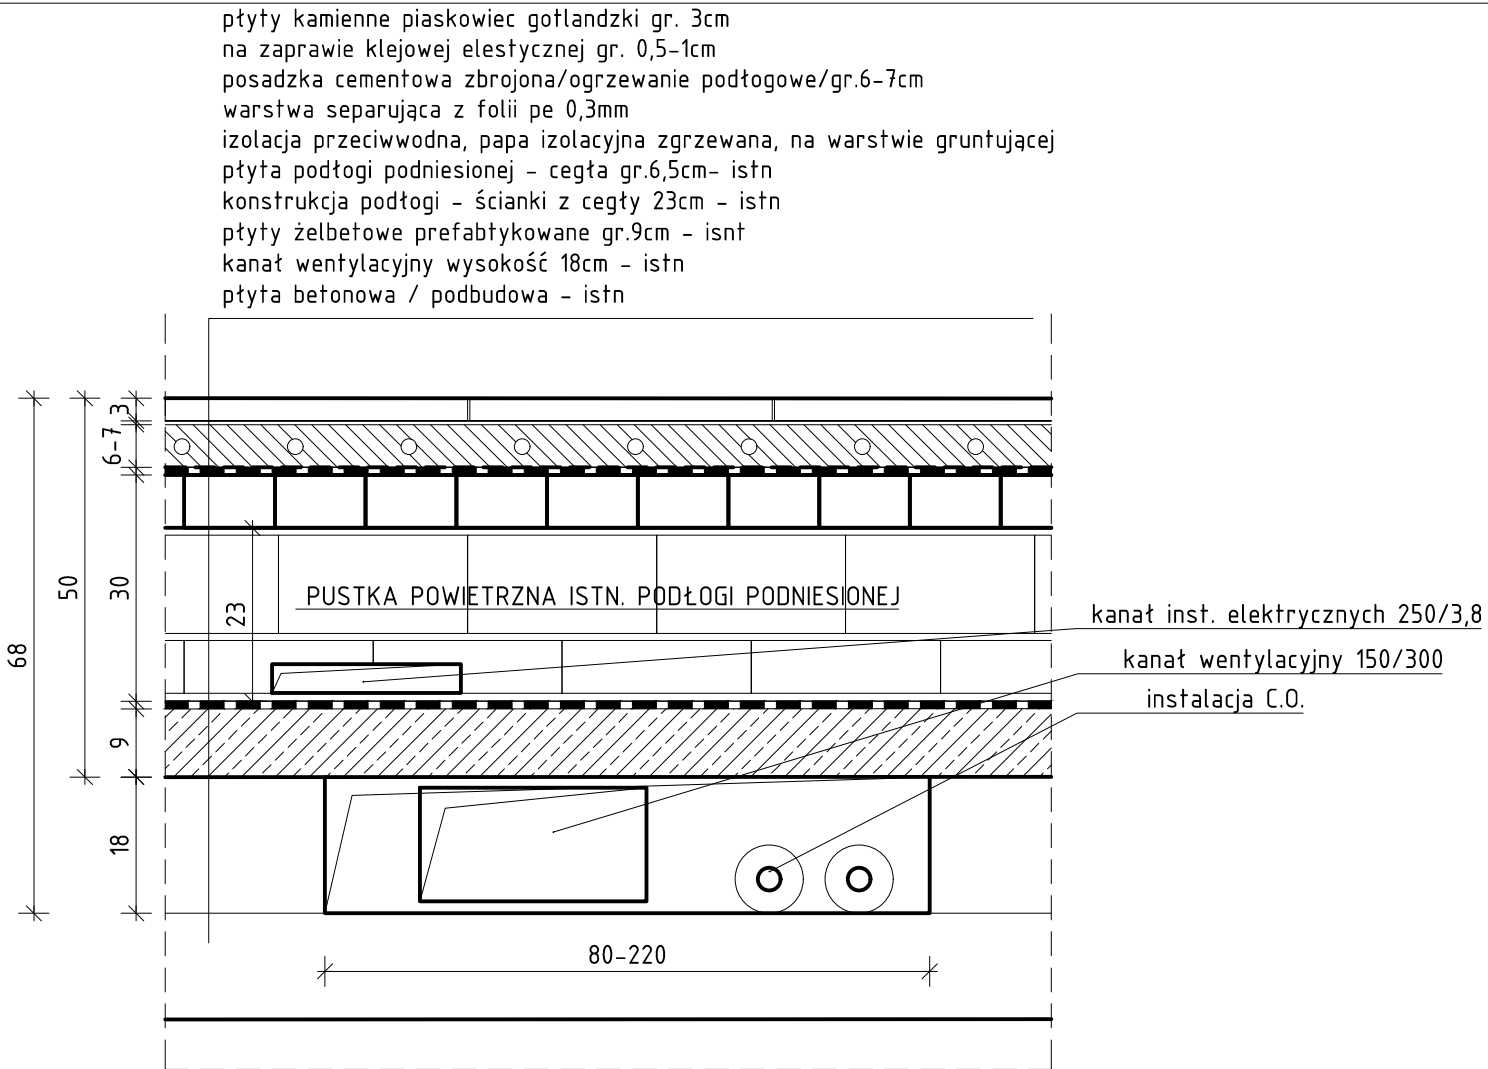

PRZEKRÓJ PRZEZ KANAŁ [pom. 109]

ZADANIE PROJEKTOWE		REMONT PIWNIC MUZEUM HISTORII MIASTA POZNANIA	
NAZWA I ADRES OBIEKTU BUDOWLANEGO		Muzeum Historii Miasta Poznania Stary Rynek 1, 61-773 Poznań dz. nr 98, arkusz 17. obręb Poznań	
JEDNOSTKA PROJEKTOWA		 MICHNOWICZ STASZEWSKI ARCHITEKCI 61-501 POZNAŃ, UL. DĄBRÓWKI 2, b' / 4 TEL / FAX 61-6497394 WWW.MSA.NET.PL	
PROJEKTOWAŁ	arch. Piotr Staszewski (gł. projektant)	UPRAWNIENIA NR 40/WPOKK/2015 W SPECJALNOŚCI ARCHITEKTONICZNEJ DO PROJEKTOWANIA I KIEROWANIA ROBOTAMI BUDOWLANymi BEZ OGRANICZEŃ	DATA I PODPIS 11.2018
OPRACOWAŁ	arch. Zbigniew Michnowicz arch. Karolina Skalska Marcin Durski		
SPRAWDZIŁ	arch. Sławomir Ambrożewicz	UPRAWNIENIA NR 365/PW/94 DO PROJEKTOWANIA W SPECJALNOŚCI ARCHITEKTONICZNEJ W ZAKRESIE ARCHITEKTURY BEZ OGRANICZEŃ	11.2018
TREŚĆ RYSUNKU		PRZEKROJE PRZEZ KANAŁY - DETAL	
BRANŻA	architektura	STADIUM proj. wykonawczy	INDEX 0455
		DATA 11.2018	SKALA 1: 10
		STRONA	