


OCHRONA PRZED PORAŻNIEM PRĄDEM ELEKTRYCZNYM:
1.SAMOCZYNNE SZYBKIE WYŁĄCZENIE ZASILANIA.
2.UKŁAD PRACY INSTALACJI TN–C–S.
3.WYŁĄCZNIKI RÓŻNICOWO – PRĄDOWE.
4.POŁĄCZENIA WYRÓWNAWCZE GŁÓWNE I MIEJSCOWE.

BILANS MOCY:

ISTNIEJĄCA MOC (UMOWNA):
Pz = 36,0 kW
Ib = 61,2 A
ZABEZPIECZENIE PRZEDLICZNIKOWE W SK: WT gG80A

WZROST MOCY:
Pz = 36,2 kW - 5,0kW (istn. kotłownia) = 31,2 kW
Ib = 53,0 A

MOC PO ROZBUDOWIE:
Pz = 36,0 + 31,2 = 67,2 kW
Ib = 114,2 A

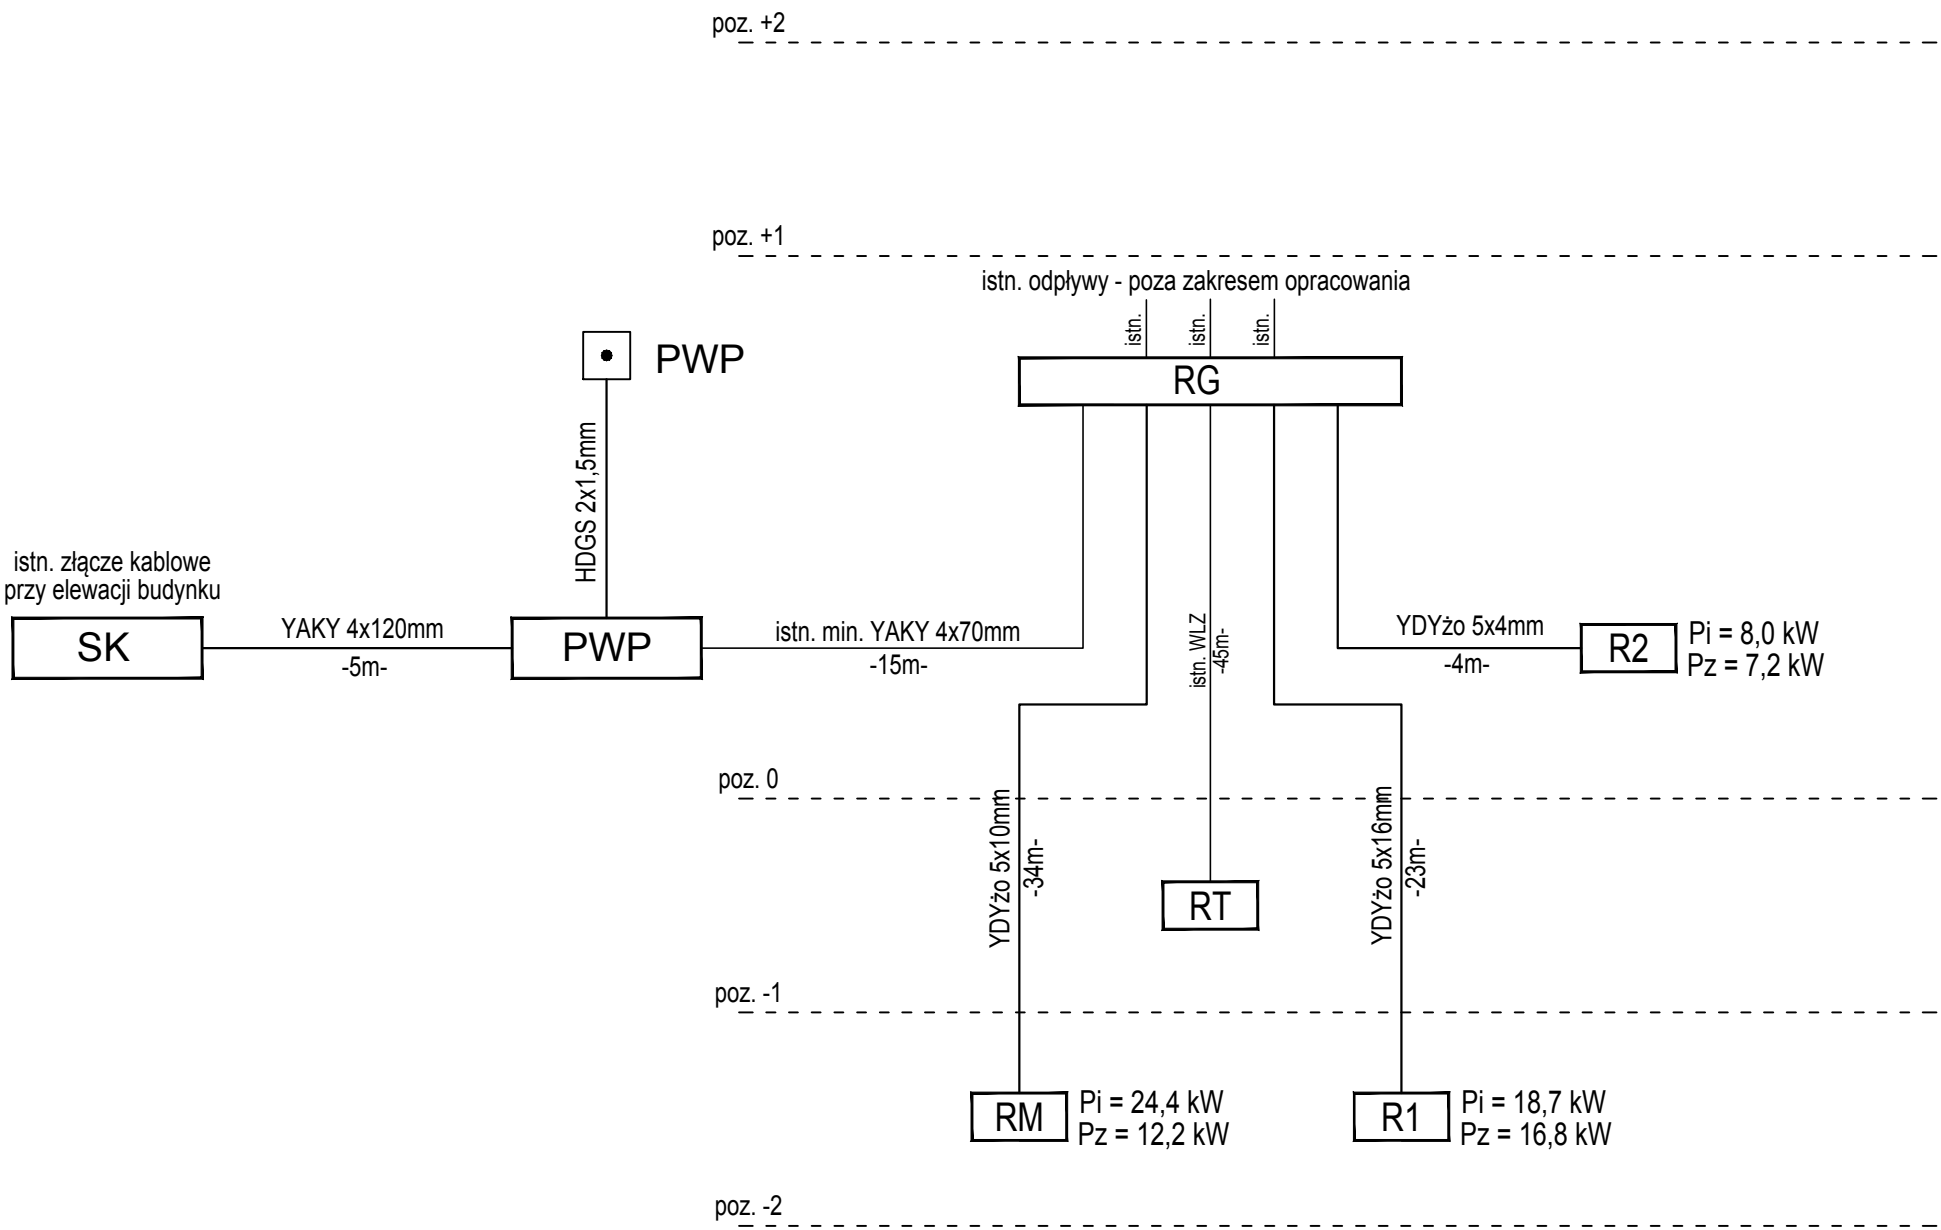

ZADANIE PROJEKTOWE		REMONT PIWNIC MUZEUM HISTORII MIASTA POZNANIA		
NAZWA I ADRES OBIEKTU BUDOWLANEGO		Muzeum Historii Miasta Poznania Stary Rynek 1, 61-773 Poznań dz. nr 98, arkusz 17. obręb Poznań		
JEDNOSTKA PROJEKTOWA		 MICHNOWICZ STASZEWSKI ARCHITEKCI 61-501 POZNAŃ, UL. DĄBRÓWKI 2, b' / 4 TEL / FAX 61-6497394 WWW.MSA.NET.PL		
PROJEKTOWAŁ	Stanisław Łukasiewicz	UPRAWNIENIA NR 400/82/PW W SPECJALNOŚCI INSTALACYJNO INŻYNIERYJNEJ DO PROJEKTOWANIA W ZAKRESIE INSTALACJI ELEKTRYCZNYCH	DATA I PODPIS	
OPRACOWAŁ	Tomasz Hibner		11.2018	
SPRAWDZIŁ	Jakub Wróblewski	UPRAWNIENIA NR WKP/0255/P00E/15 W SPECJALNOŚCI INSTALACYJNEJ DO PROJEKTOWANIA W ZAKRESIE SIECI, INSTALACJI I URZĄDZEŃ ELEKTRYCZNYCH I ELEKTROENERGET.	11.2018	
TREŚĆ RYSUNKU				RYSUNEK NR
SCHEMAT BLOKOWY ZASILANIA				E-2
BRANŻA	STADIUM	INDEX	DATA	SKALA
elektryczna	proj. budowlany	0455	11.2018	---
				STRONA ____