

L1, L2, L3
230/400V ~50Hz

L1, L2, L3

L1, L2, L3

★

D01
gG6A
3bieg.

★


APF

250A
3bieg.
wyzw.
wzrost.

★

HDGs 2x1,5mm²

PEN

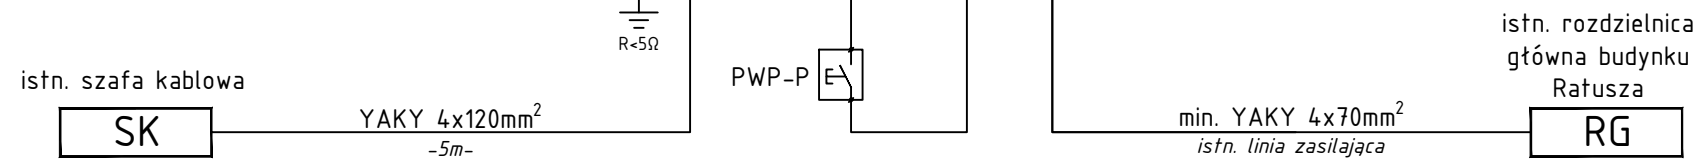

1. Wszystkie aparaty w PWP umieścić w obudowach/ostonach przystosowanych do oplombowania.
2. Stosować aparaturę na $I_z \geq 6kA$.
3. Istniejącą linię zasilającą w razie konieczności przedłużyć z wykorzystaniem odcinka kablowego o typie i przekroju takim samym jak kabla istniejącego.
4. PWP ustawić obok istniejącej szafy kablowej.
5. PWP zabudować w obudowie termoutwardzalnej na fundamencie, o wysokości oraz głębokości takiej samej jak sąsiadującej szafy kablowej.

ZADANIE PROJEKTOWE		REMONT PIWNIC MUZEUM HISTORII MIASTA POZNANIA			
NAZWA I ADRES OBIEKTU BUDOWLANEGO		Muzeum Historii Miasta Poznania Stary Rynek 1, 61-773 Poznań dz. nr 98, arkusz 17. obręb Poznań			
JEDNOSTKA PROJEKTOWA		 MICHNOWICZ STASZEWSKI ARCHITEKCI 61-501 POZNAŃ, UL. DĄBRÓWKI 2, b' / 4 TEL / FAX 61-6497394 WWW.MSA.NET.PL			
PROJEKTOWAŁ	Stanisław Łukasiewicz	UPRAWNIENIA NR 400/82/PW W SPECJALNOŚCI INSTALACYJNO INŻYNIERYJNEJ DO PROJEKTOWANIA W ZAKRESIE INSTALACJI ELEKTRYCZNYCH			DATA I PODPIS
OPRACOWAŁ	Tomasz Hibner				11.2018
SPRAWDZIŁ	Jakub Wróblewski				11.2018
TREŚĆ RYSUNKU		SCHEMAT IDEOWY. PRZECIWPOŻAROWY WYŁĄCZNIK PRĄDU			RYSUNEK NR E-3 STRONA ____
BRANŻA	STADIUM	INDEX	DATA	SKALA	
elektryczna	proj. budowlany	0455	11.2018	---	