


istn. RG
rozdzielnica
główna

proj. R1 (poziom -2)

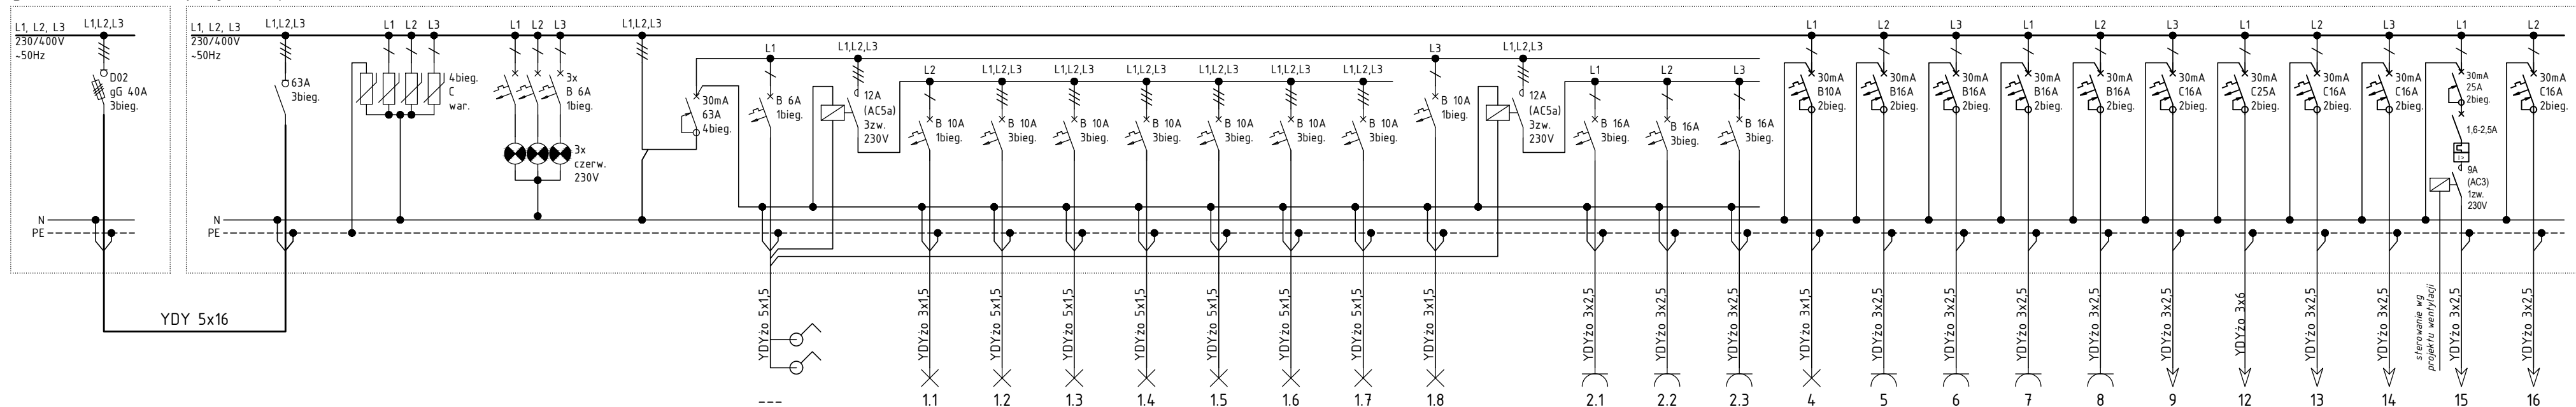

BILANS MOCY: $P_i = 18,7 \text{ kW}$ $k = 0,9$ $P_z = 16,8 \text{ kW}$ $I_b = 28,6 \text{ A}$ $I_n = 40 \text{ A}$	Rozłącznik główny	Ograniczniki prądu	Kontrola napięcia	Zabezpieczenie różnicowo-prądowe	Kaseta TSO Sterowanie oświetleniem	Stycznik sterowanie oświetleniem	Oświetlenie Ekspozycja 103	Oświetlenie Ekspozycja 104	Oświetlenie Ekspozycja 105	Oświetlenie Ekspozycja 106	Oświetlenie Ekspozycja 107	Oświetlenie Ekspozycja 108	Oświetlenie Ekspozycja 109	Oświetlenie awaryjne	Stycznik sterowanie oświetleniem	Oświetlenie gablot Ekspozycja 105, 104, 103	Oświetlenie gablot Ekspozycja 106	Oświetlenie gablot Ekspozycja 107, 108, 109	Oświetlenie awaryjne Magazyn/Pom. UPS/Serwer	Gniazda ogólne Ekspozycja 105, 104, 103	Gniazda ogólne Ekspozycja 106	Gniazda ogólne Ekspozycja 107, 108, 109	Gniazda ogólne Magazyn 113, Magazyn/Pom. UPS/Serwer	ST.3 Pompa zanurzeniowa nr 3	JKZ.1 jednostka zewnętrzna klimatyzacji	CNW.1 Centrala wentylacyjna	CN.2 Centrala wentylacyjna	WW.1 Wentylator wywiewny	UPS.1
	---	---	---	---	---	---	0,10	0,20	0,20	0,20	0,20	0,20	0,20	0,1	---	0,2	0,2	0,2	0,15	2,00	2,00	2,00	2,00	0,60	3,60	0,80	1,50	0,20	3,00

OCHRONA PRZED PORĄŻNIEM PRĄDEM ELEKTRYCZNYM:

- 1.SAMOCZYNNE SZYBKIE WYŁĄCZENIE ZASILANIA.
- 2.UKŁAD PRACY INSTALACJI TN-S.
- 3.WYŁĄCZNIKI RÓŻNICOWO – PRĄDOWE.
- 4.POŁĄCZENIA WYRÓWNAWCZE GŁÓWNE I MIEJSOWE.

ZADANIE PROJEKTOWE		REMONT PIWNIC MUZEUM HISTORII MIASTA POZNANIA									
NAZWA I ADRES OBIEKTU BUDOWLANEGO		Muzeum Historii Miasta Poznania Stary Rynek 1, 61-773 Poznań dz. nr 98, arkusz 17. obręb Poznań									
JEDNOSTKA PROJEKTOWA		 MICHNOWICZ STASZEWSKI ARCHITEKCI 61-501 POZNAŃ, UL. DĄBRÓWKI 2, b' / 4 TEL / FAX 61-6497394 WWW.MSA.NET.PL									
PROJEKTOWAŁ	Stanisław Łukasiewicz	UPRAWNIENIA NR 400/RZ/PW W SPECJALNOŚCI INSTALACYJNO INŻYNIERYJNEJ DO PROJEKTOWANIA W ZAKRESIE INSTALACJI ELEKTRYCZNYCH		DATA I PODPIS							
OPRACOWAŁ	Tomasz Hibner			11.2018							
SPRAWDZIŁ	Jakub Wróblewski	UPRAWNIENIA NR WKP/0255/PDDE/15 W SPECJALNOŚCI INSTALACYJNEJ DO PROJEKTOWANIA W ZAKRESIE SIECI, INSTALACJI I URZĄDZEŃ ELEKTRYCZNYCH I ELEKTROENERGET.		11.2018							
TREŚĆ RYSUNKU				RYSUNEK NR							
SCHEMAT IDEOWY ROZDZIELNICZY R1 (POZIOM -1)				E-5							
BRANŻA	elektryczna	STADIUM	proj. budowlany	INDEX	0455	DATA	11.2018	SKALA	--:--	STRONA	---