


proj. R2 (poziom 0)

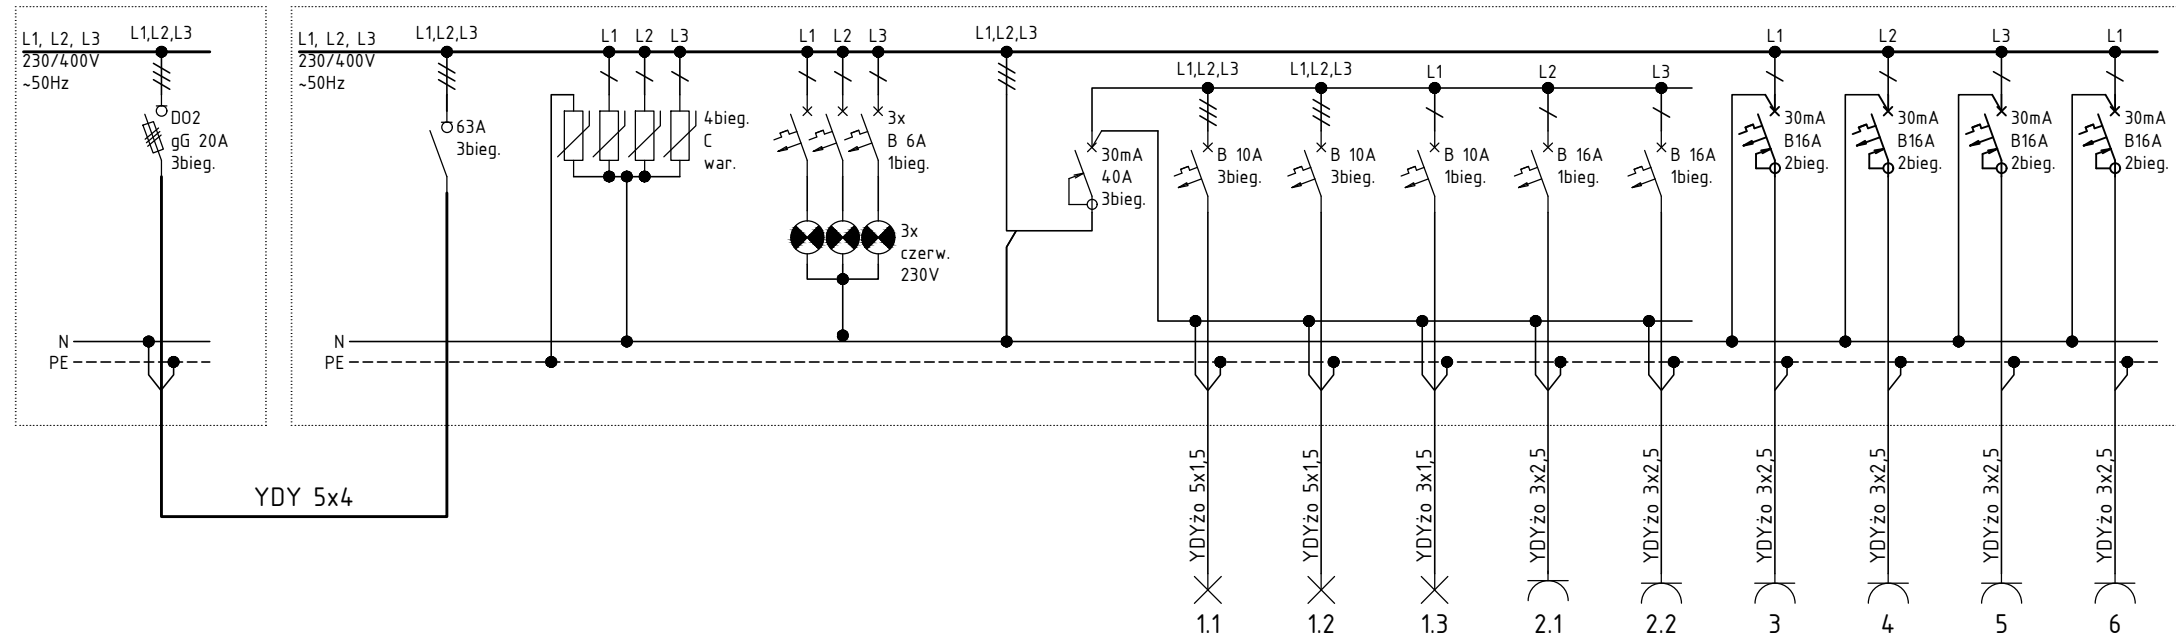

BILANS MOCY: $P_i = 8,0 \text{ kW}$ $k = 0,9$ $P_z = 7,2 \text{ kW}$ $I_b = 12,2 \text{ A}$ $I_n = 20 \text{ A}$	Rozłącznik główny				Oświetlenie Ekspozycja 202, 203	Oświetlenie Hol/szatnia 204	Oświetlenie awaryjne	Oświetlenie gablot Ekspozycja 203	Oświetlenie gablot Hol/szatnia 204	Gniazda ogólne Ekspozycja 202, 203	Gniazda ogólne Hol/szatnia 204	Kasa	Projekcje
		---	---	---	0,30	0,20	0,10	0,20	0,20	2,00	2,00	2,00	1,00

OCHRONA PRZED PORĄŻNIEM PRĄDEM ELEKTRYCZNYM:

- 1.SAMOCZYNNE SZYBKIE WYŁĄCZENIE ZASILANIA.
- 2.UKŁAD PRACY INSTALACJI TN-S.
- 3.WYŁĄCZNIKI RÓŻNICOWO – PRĄDOWE.
- 4.POŁĄCZENIA WYRÓWNAWCZE GŁÓWNE I MIEJSKOWE.

ZADANIE PROJEKTOWE		REMONT PIWNIC MUZEUM HISTORII MIASTA POZNANIA			
NAZWA I ADRES OBIEKTU BUDOWLANEGO		Muzeum Historii Miasta Poznania Stary Rynek 1, 61-773 Poznań dz. nr 98, arkusz 17. obręb Poznań			
JEDNOSTKA PROJEKTOWA		 MICHNOWICZ STASZEWSKI ARCHITEKCI 61-501 POZNAŃ, UL. DĄBRÓWKI 2, b' / 4 TEL / FAX 61-6497394 WWW.MSA.NET.PL			
PROJEKTOWAŁ	Stanisław Łukasiewicz	UPRAWNIENIA NR 400/82/PW W SPECJALNOŚCI INSTALACYJNO INŻYNIERYJNEJ DO PROJEKTOWANIA W ZAKRESIE INSTALACJI ELEKTRYCZNYCH			DATA I PODPIS 11.2018
OPRACOWAŁ	Tomasz Hibner				
SPRAWDZIŁ	Jakub Wróblewski	UPRAWNIENIA NR WKP/0255/P00E/15 W SPECJALNOŚCI INSTALACYJNEJ DO PROJEKTOWANIA W ZAKRESIE SIECI, INSTALACJI I URZĄDZEŃ ELEKTRYCZNYCH I ELEKTROENERGET.			
TREŚĆ RYSUNKU		SCHEMAT IDEOWY ROZDZIELNICY R2 (POZIOM 0)			RYSUNEK NR E-6
BRANŻA	STADIUM	INDEX	DATA	SKALA	
elektryczna	proj. budowlany	0455	11.2018		---
					STRONA