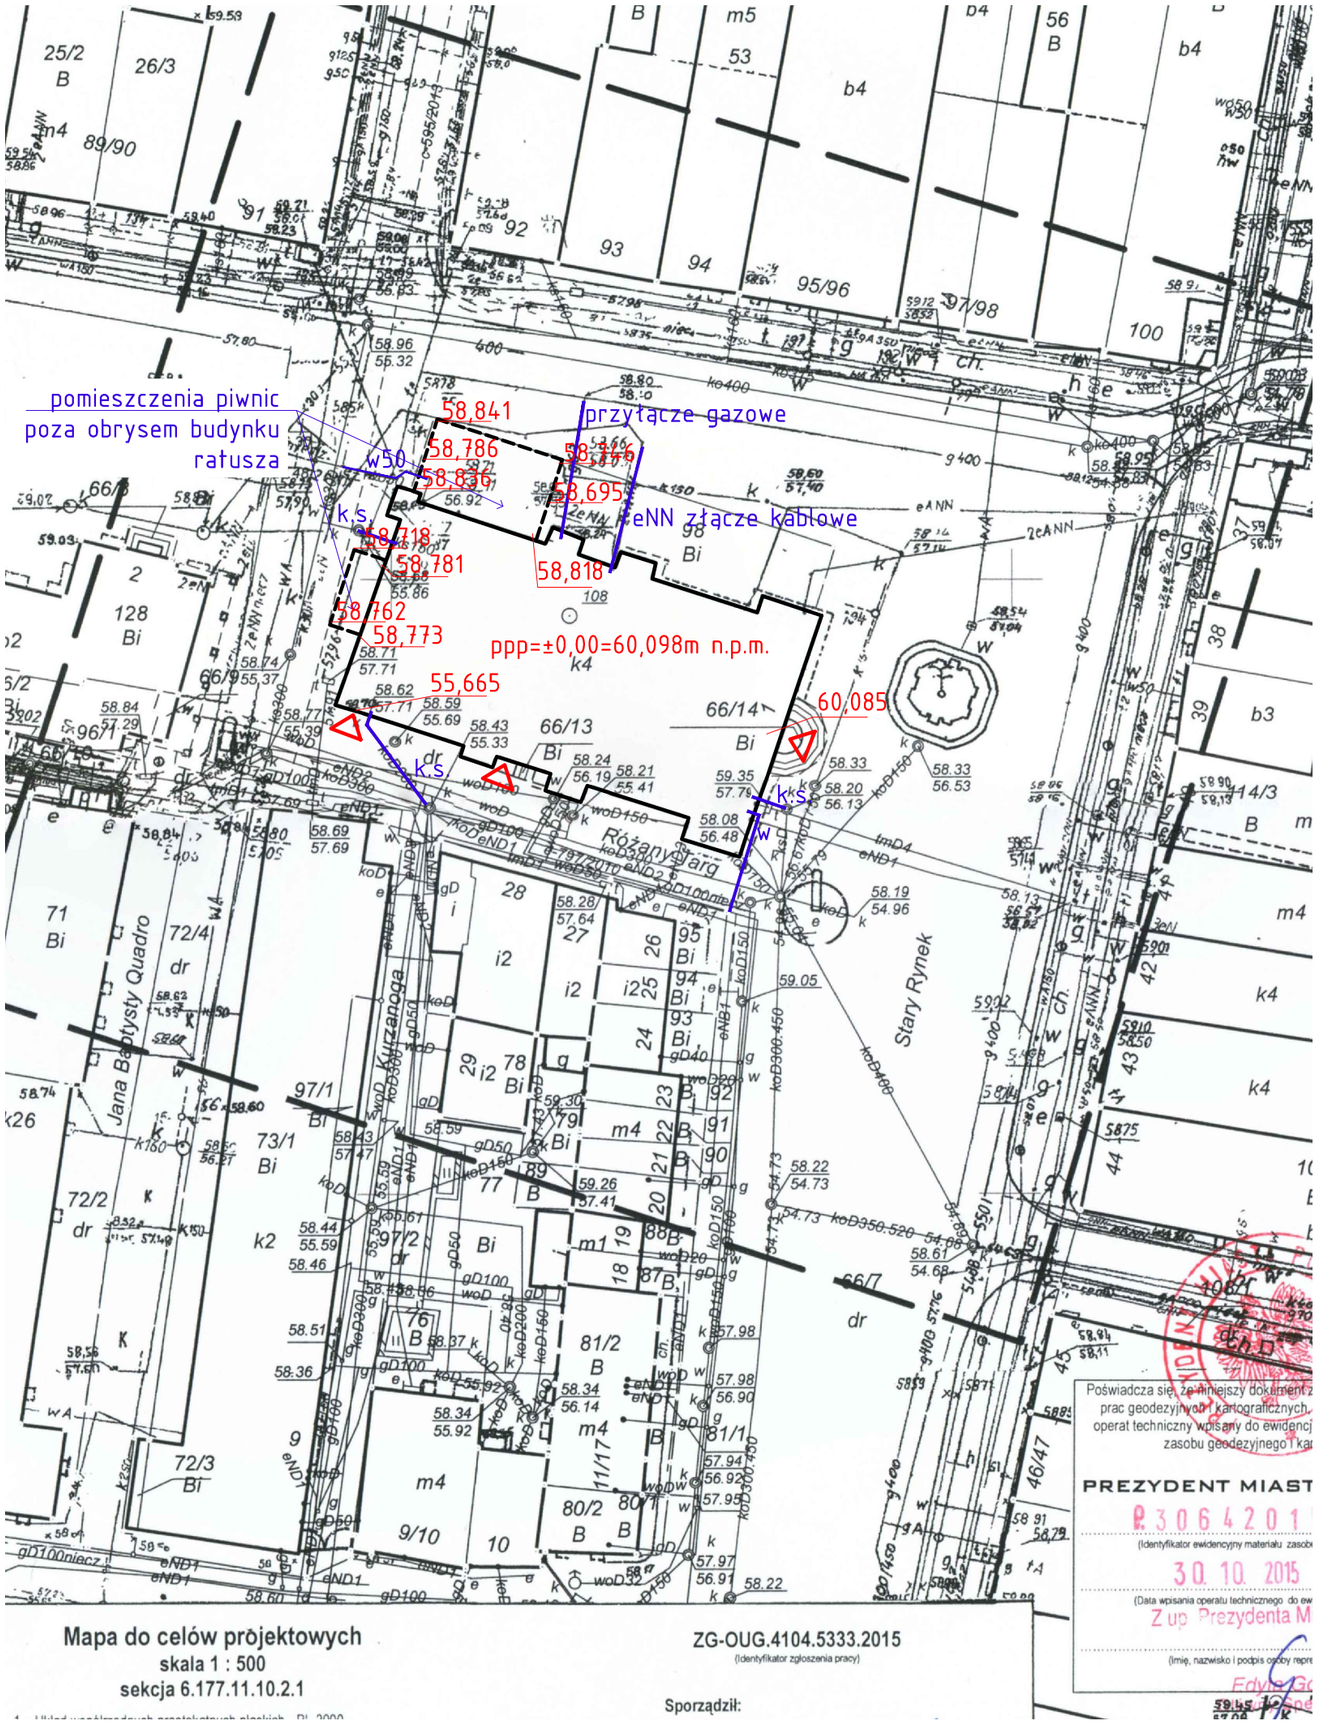

ZADANIE PROJEKTOWE	REMONT PIWNIC MUZEUM HISTORII MIASTA POZNANIA
NAZWA I ADRES OBIEKTU BUDOWLANEGO	Muzeum Historii Miasta Poznania Stary Rynek 1, 61-773 Poznań dz. nr 98, arkusz 17. obręb Poznań
JEDNOSTKA PROJEKTOWA	MICHNOWICZ STASZEWSKI ARCHITEKCI 61-501 POZNAŃ, UL. DĄBRÓWKI 2,b'/4 TEL/FAX 61-6497394 WWW.MSA.NET.PL
PROJEKTOWAŁ	arch. Piotr Staszewski (gł. projektant) UPRAWNIENIA NR 40/WPOKK/2015 W SPECJALNOŚCI ARCHITEKTONCZNEJ DO PROJEKTOWANIA I KIEROWANIA ROBOTAMI BUDOWLANYMI BEZ OGRANICZEŃ
OPRACOWAŁ	arch. Zbigniew Michnowicz arch. Karolina Skalska Marcin Durski
DATA I PODPIS	11.2018
TREŚĆ RYSUNKU	PLAN SYTUACYJNY
RYSUNEK NR	I-01

BRANŻA	STADIUM	INDEX	DATA	SKALA	STRONA
architektura	inwentaryzacja	0455	11.2018	1:100	___