


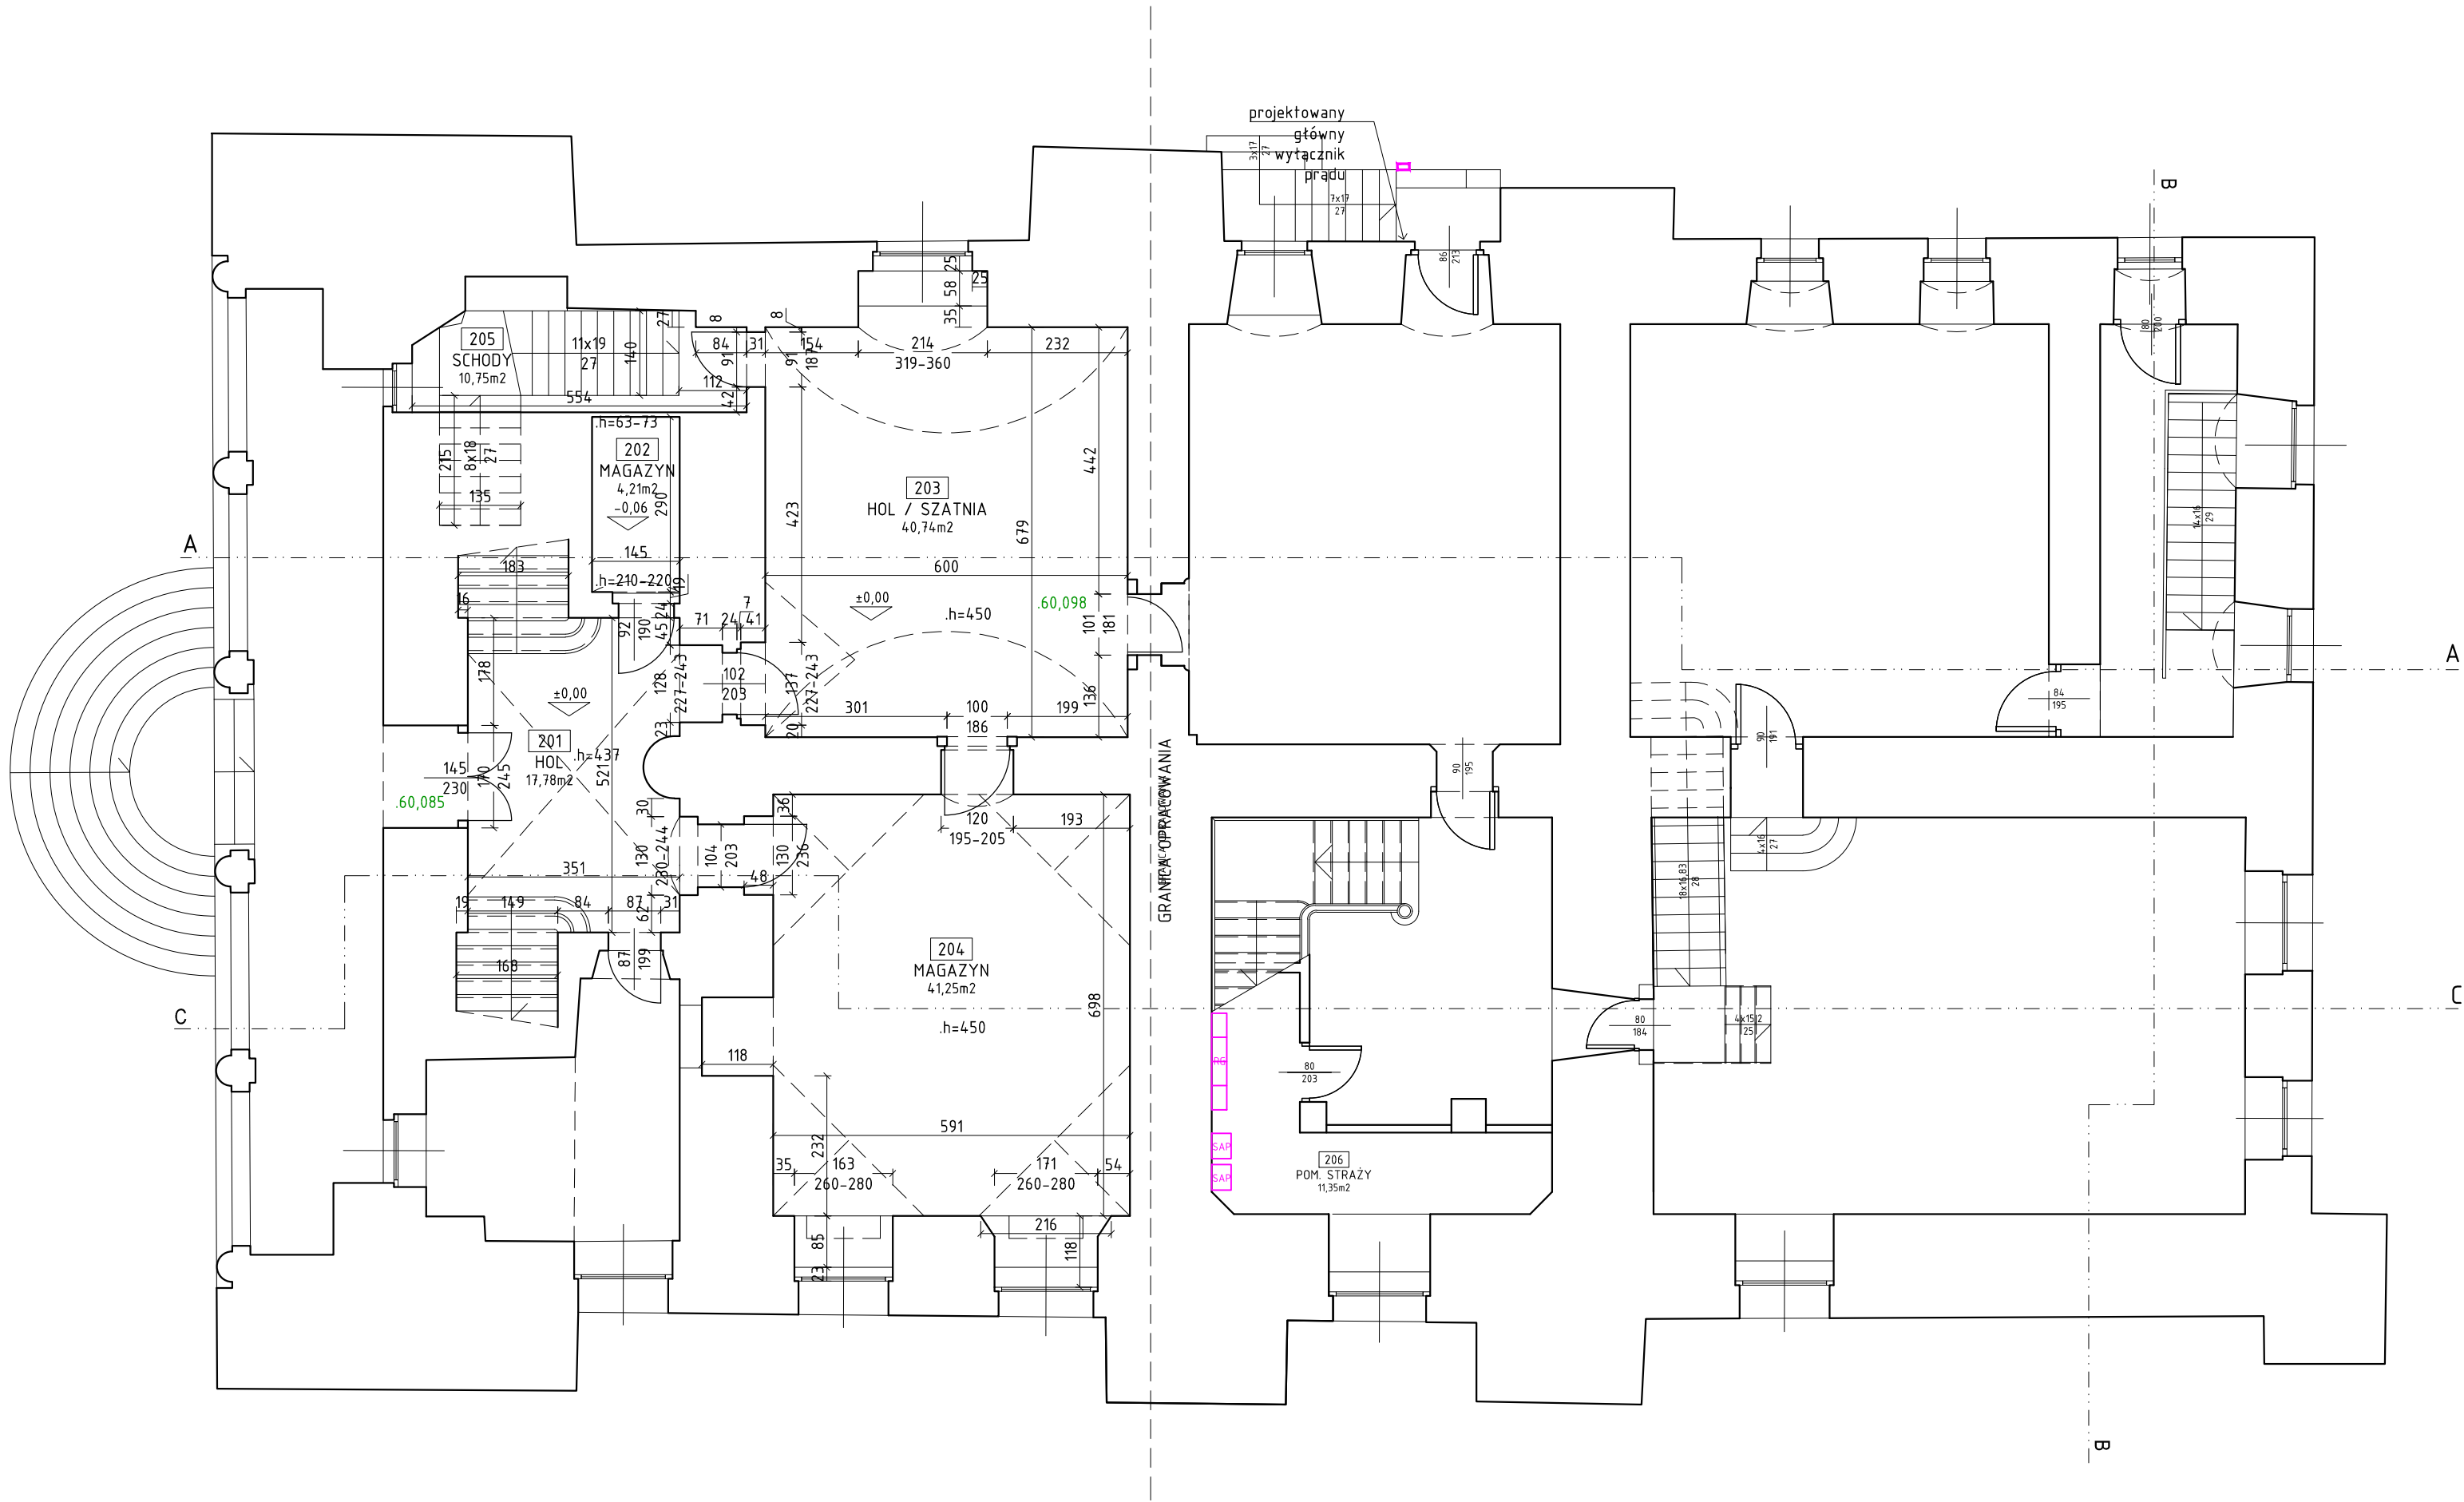

ZESTAWIENIE POMIESZCZEŃ		
NR POM.	NAZWA POM.	POW.
201	HOL	17,78m ²
202	MAGAZYN	4,21m ²
203	HOL / SZATNIA	40,74m ²
204	MAGAZYN	41,25m ²
205	SCHODY	10,75m ²
		114,73m ²

ppp = ±0,00 = 60,098m n. p. m.

Oznaczenie wysokości na rysunku:

x.xx - rzędna posadzki względem ppp = ±0,00 [m]

.xx,xxx - rzędna posadzki - pomiar geodezyny [m n. p. m.]

.h=xxx - wysokość stropu w miejscu pomiaru [cm]

ZADANIE PROJEKTOWE
REMONT PIWNIC MUZEUM HISTORII MIASTA POZNANIA

NAZWA I ADRES
OBIEKTU BUDOWLANEGO
Muzeum Historii Miasta Poznania
Stary Rynek 1, 61-773 Poznań
dz. nr 98, arkusz 17. obręb Poznań

JEDNOSTKA PROJEKTOWA
msa MICHNOWICZ STASZEWSKI ARCHITEKCI
61-501 POZNAŃ, UL. DĄBRÓWKI 2, b. 1/4
TEL/FAX 61-6497394 WWW.MSA.NET.PL

PROJEKTOWAŁ arch. Piotr Staszewski
(gt. projektant)
OPRACOWAŁ arch. Zbigniew Michnowicz
arch. Karolina Skalska
Marcin Durski

UPRAWNIENIA NR 46/WPKKK/2015
W SPECJALNOŚCI ARCHITEKTONICZNEJ OD PROJEKTOWANIA
I KIEROWANIA ROBOTAMI BUDOWLANymi BEZ OGRANICZEŃ

DATA I PODPIS
11.2018

TREŚĆ RYSUNKU
RZUT PRZYZIEMIA

RYSUNEK NR

BRANZA architektura STADIUM inwentaryzacja INDEX 0455 DATA 11.2018 SKALA 1:100

1-04
STRONA ___