



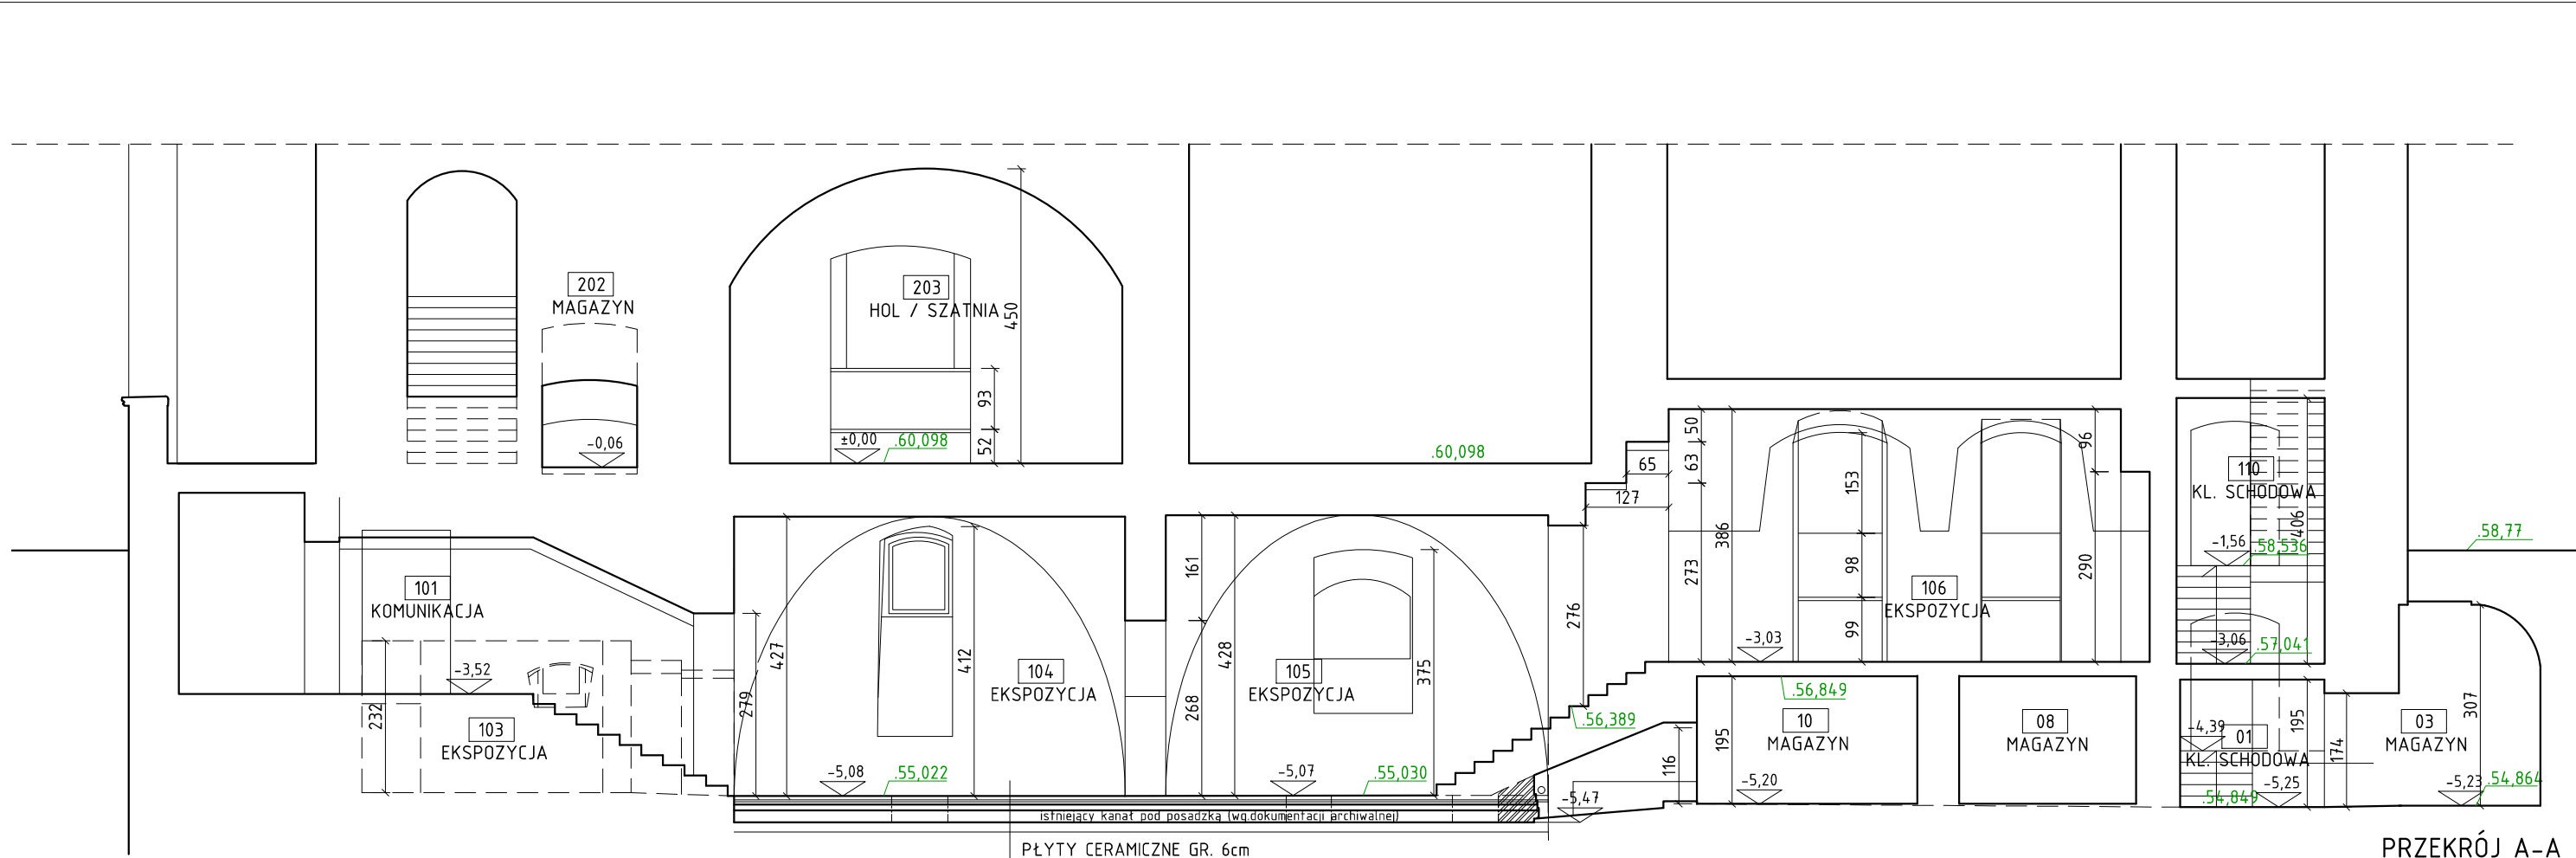

PŁYTY CERAMICZNE GR. 6cm
NA ZAPRAWIE GR. 3cm
IZOLACJA PRZECIWWILGOCIOWA - LEPIK
GŁADŹ CEMENTOWA - WARSTWA WYRÓWNAWCZA
PŁYTY ŻELBETOWE PREFABTYKOWANE GR.9cm
KANAŁ WENTYLACYJNY WYSOKOŚĆ 18cm
PŁYTA BETONOWA / PODBUDOWA

PRZEKRÓJ A-A

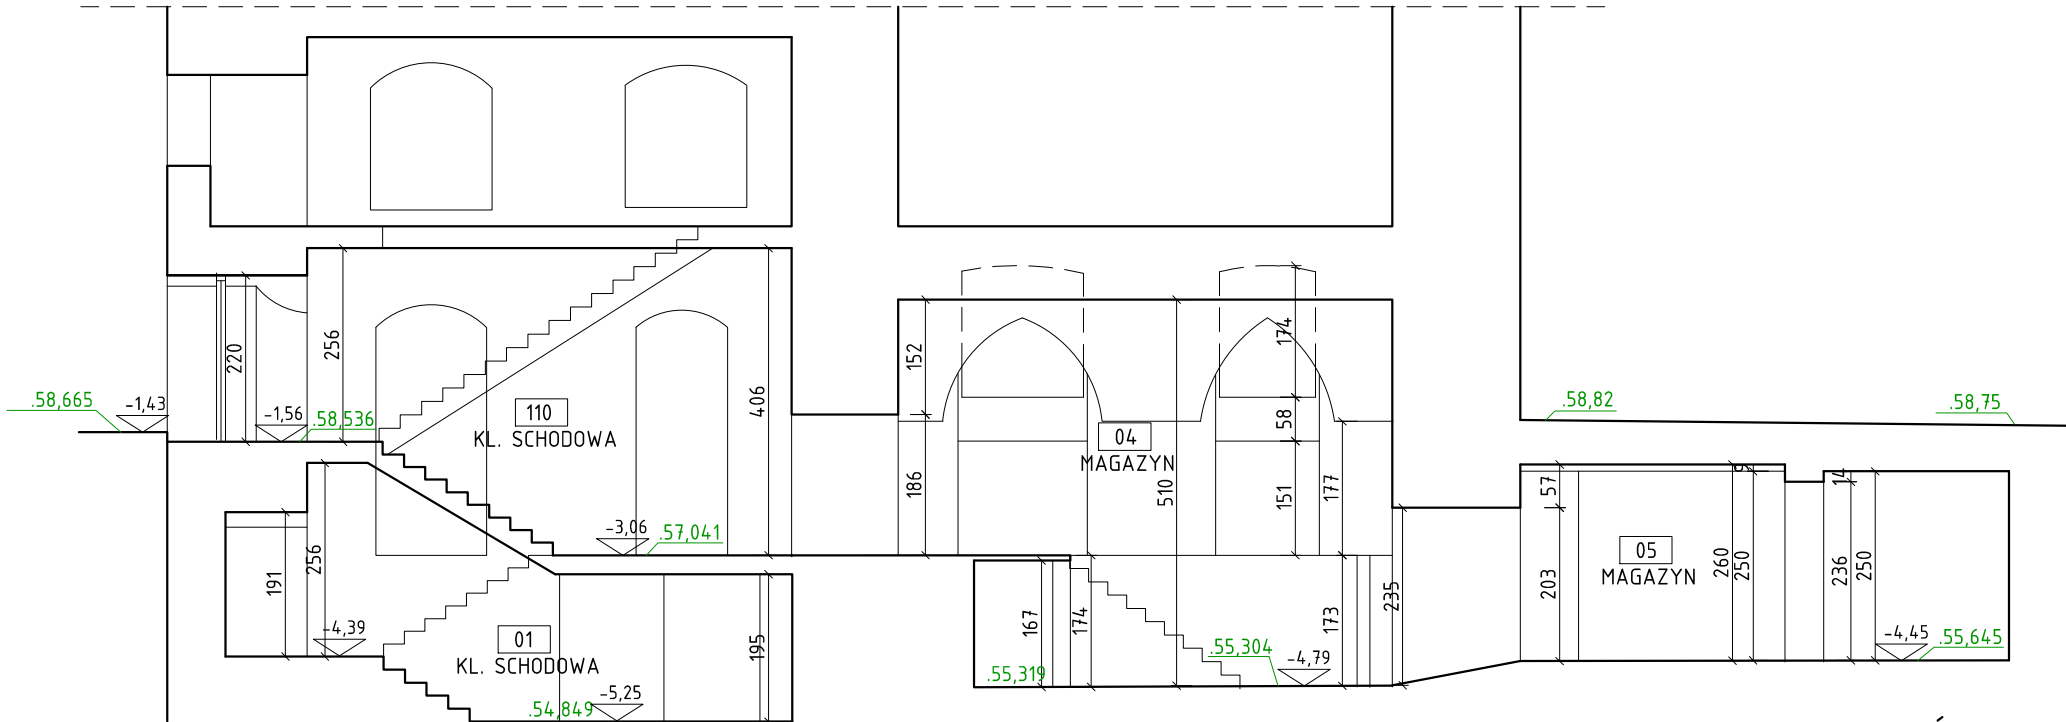

PRZEKRÓJ B-B

ppp = ±0,00 = 60,098m n. p. m.

Oznaczenie wysokości na rysunku:

x.xx - rzędna posadzki względem ppp = ±0,00 [m]

.xx,xxx - rzędna posadzki - pomiar geodezynny [m n. p. m.]

.h=xxx - wysokość stropu w miejscu pomiaru [cm]

ZADANIE PROJEKTOWE REMONT PIWNIC MUZEUM HISTORII MIASTA POZNANIA

NAZWA I ADRES
OBIEKTU BUDOWLANEGO Muzeum Historii Miasta Poznania
Stary Rynek 1, 61-773 Poznań
dz. nr 98, arkusz 17. obręb Poznań

JEDNOSTKA PROJEKTOWA
MSA MICHNOWICZ STASZEWSKI ARCHITEKCI
61-501 POZNAŃ, UL. DĄBRÓWKI 2, b' / 4
TEL / FAX 61-6497394 WWW.MSA.NET.PL

PROJEKTOWAŁ arch. Piotr Staszewski (gt. projektant)
OPRACOWAŁ arch. Zbigniew Michnowicz
arch. Karolina Skalska
Marcin Durski

UPRAWNIENIA NR 40/WPOKK/2015
W SPECJALNOŚCI ARCHITEKTONCZNEJ DO PROJEKTOWANIA
I KIEROWANIA ROBOTAMI BUDOWLANymi BEZ OGRANICZEŃ

DATA I PODPIS
11.2018

TREŚĆ RYSUNKU PRZEKROJE

RYСУNEK NR

I-05

BRANŻA architektura STADIUM inwentaryzacja INDEX 0455 DATA 11.2018 SKALA 1:100

STRONA ---