




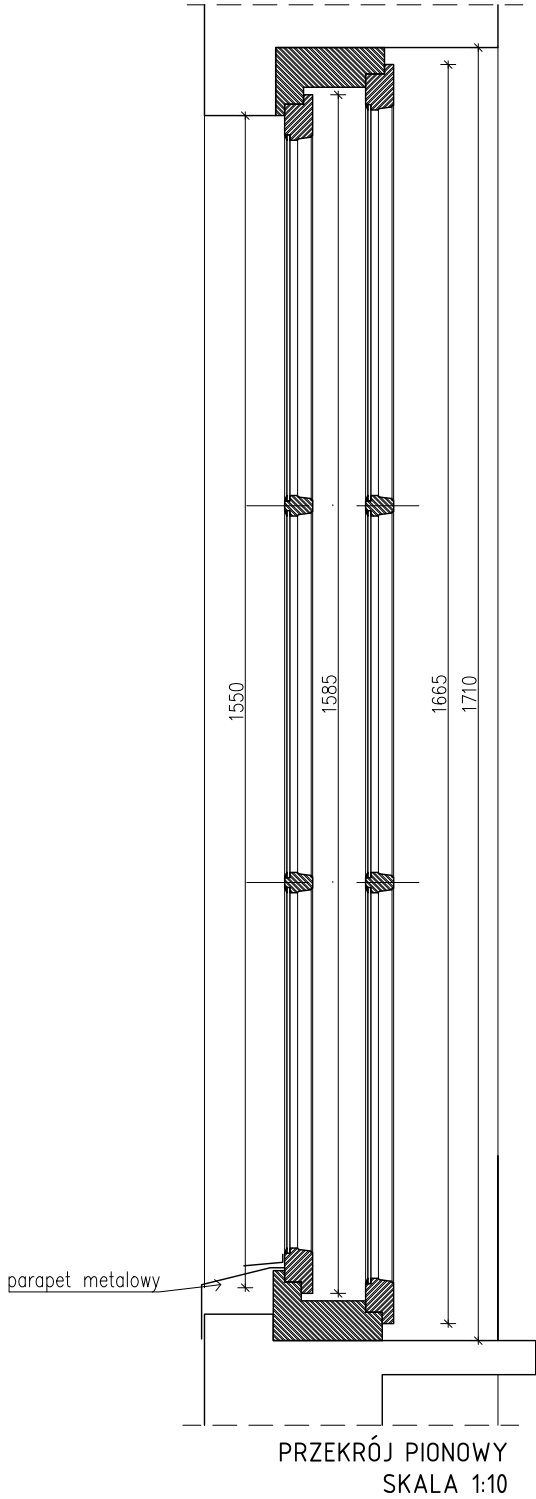


PRZĘKRÓJ PIONOWY
SKALA 1:10

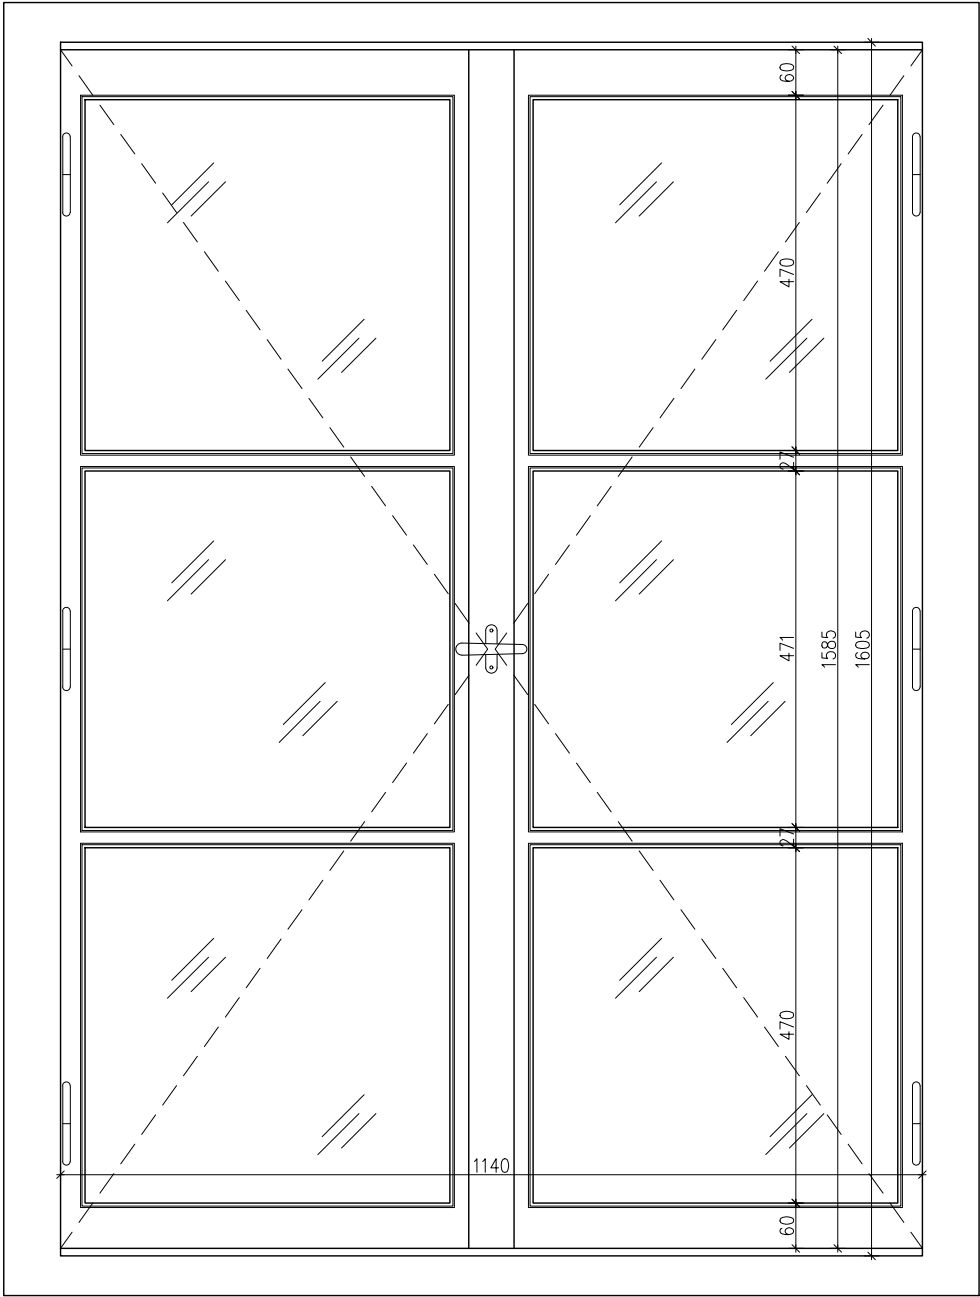


WIDOK OD WEWNĄTRZ (SKRZYDŁO WEWNĘTRZNE)
SKALA 1:10

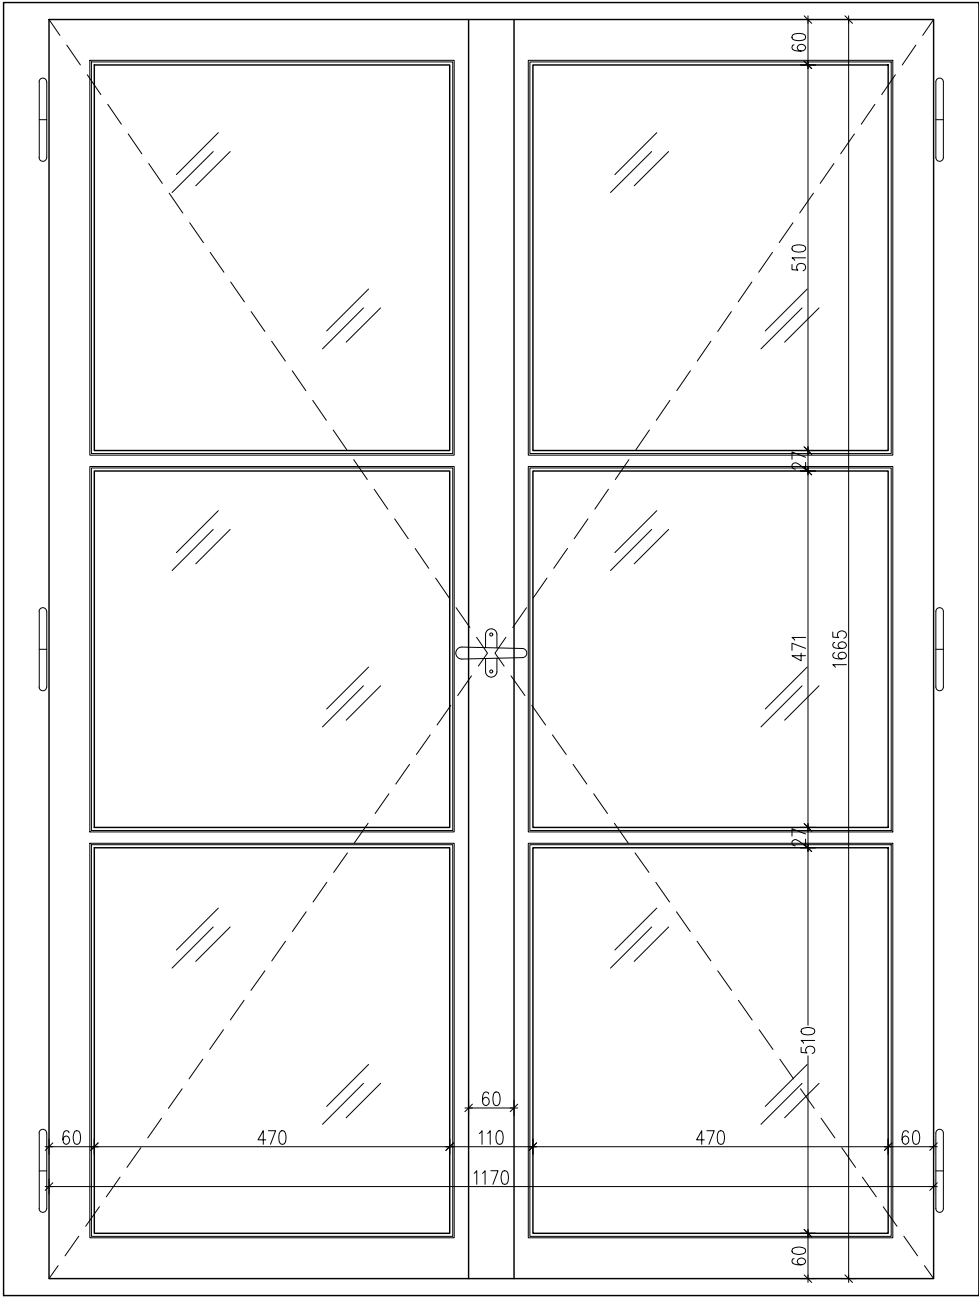

WIDOK OD WEWNĄTRZ (SKRZYDŁO WEWNĘTRZNE)
SKALA 1:10

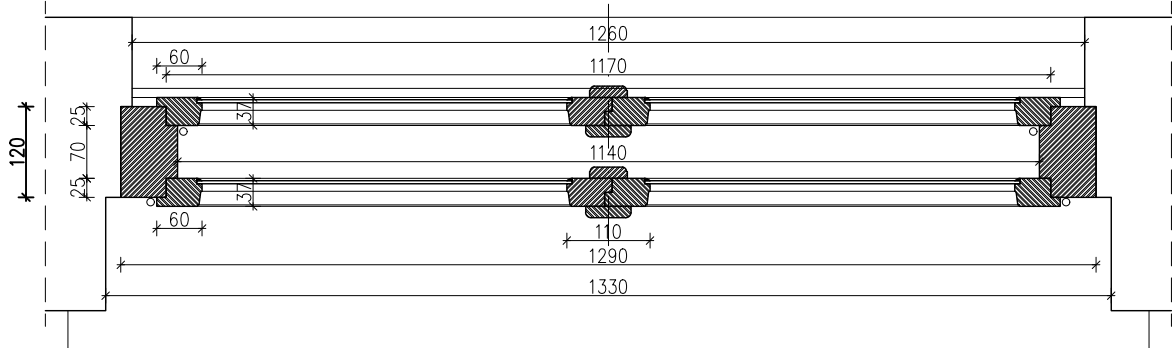

PRZĘKRÓJ POZIOMY
SKALA 1:10

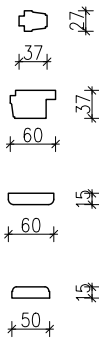

DETALE
SKALA 1:10

ZADANIE PROJEKTOWE		REMONT I TERMOMODERNIZACJA BUDYNKU MUZEUM INSTRUMENTÓW MUZYCZNYCH W POZNANIU		
NAZWA I ADRES OBIEKTU BUDOWLANEGO		Muzeum Instrumentów Muzycznych Oddział Muzeum Narodowego w Poznaniu 61-772 Poznań, Stary Rynek 45		
JEDNOSTKA PROJEKTOWA		 MICHNOWICZ STASZEWSKI ARCHITEKCI 61-501 POZNAŃ, UL. DĄBRÓWKI 2, b' / 4 TEL / FAX 61-6497394 WWW.MSA.NET.PL		WYDANIE
PROJEKTOWAŁ	arch. Piotr Staszewski (gt. projektant)	UPRAWNIENIA NR 40/WPOKK/2015 W SPECJALNOŚCI ARCHYTEKTONICZNEJ DO PROJEKTOWANIA I KIEROWANIA ROBOTAMI BUDOWLANymi BEZ OGRANICZEŃ		DATA I PODPIS 09.2016
OPRACOWAŁ	arch. Zbigniew Michnowicz arch. Karolina Skalska Marcin Durski			
SPRAWDZIŁ	arch. Sławomir Ambrożewicz	UPRAWNIENIA NR 365/PW/94 DO PROJEKTOWANIA W SPECJALNOŚCI ARCHYTEKTONICZNEJ W ZAKRESIE ARCHYTEKTURY BEZ OGRANICZEŃ		09.2016
TREŚĆ RYSUNKU		OKNO 02		RYSUNEK NR IA-15
BRANŻA	architektura	STADIUM	inwentaryzacja	INDEX
			0433	DATA
			09.2016	SKALA
			1:10	STRONA ___