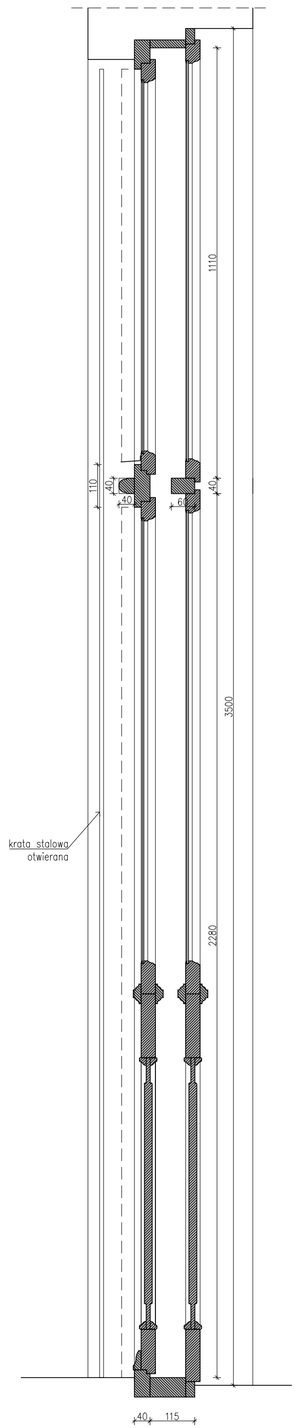

PRZEKRÓJ PIONOWY
SKALA 1:10

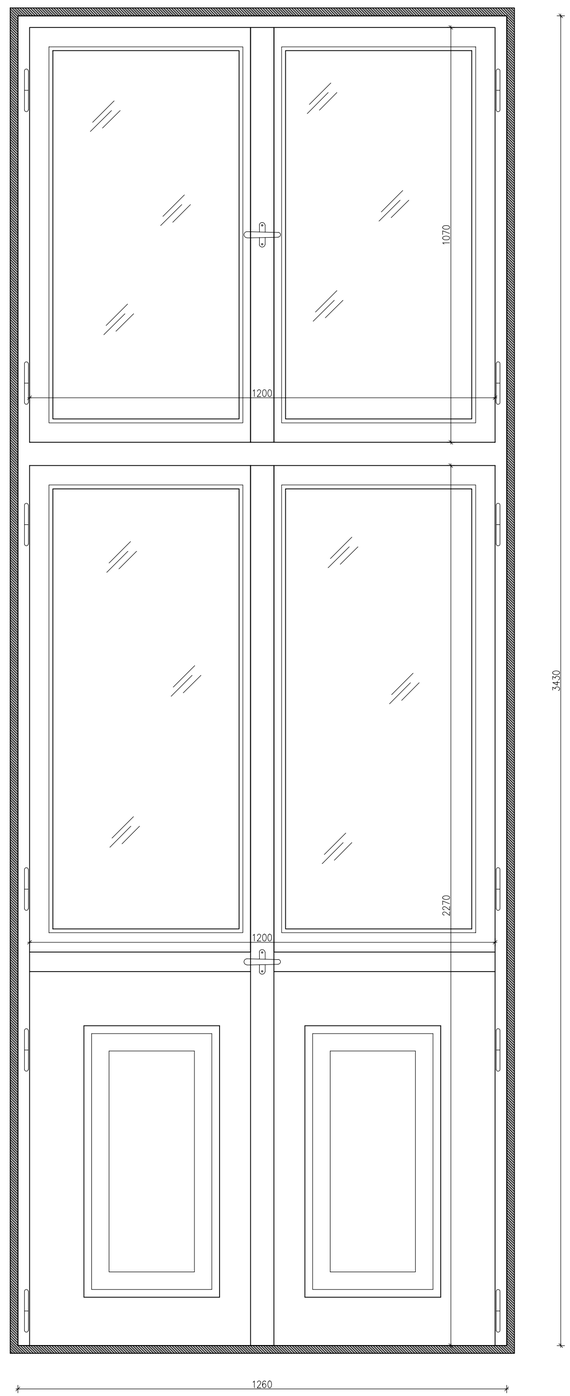

WIDOK OD WEWNĄTRZ (SKRZYDŁO ZEWNĘTRZNE)
SKALA 1:10

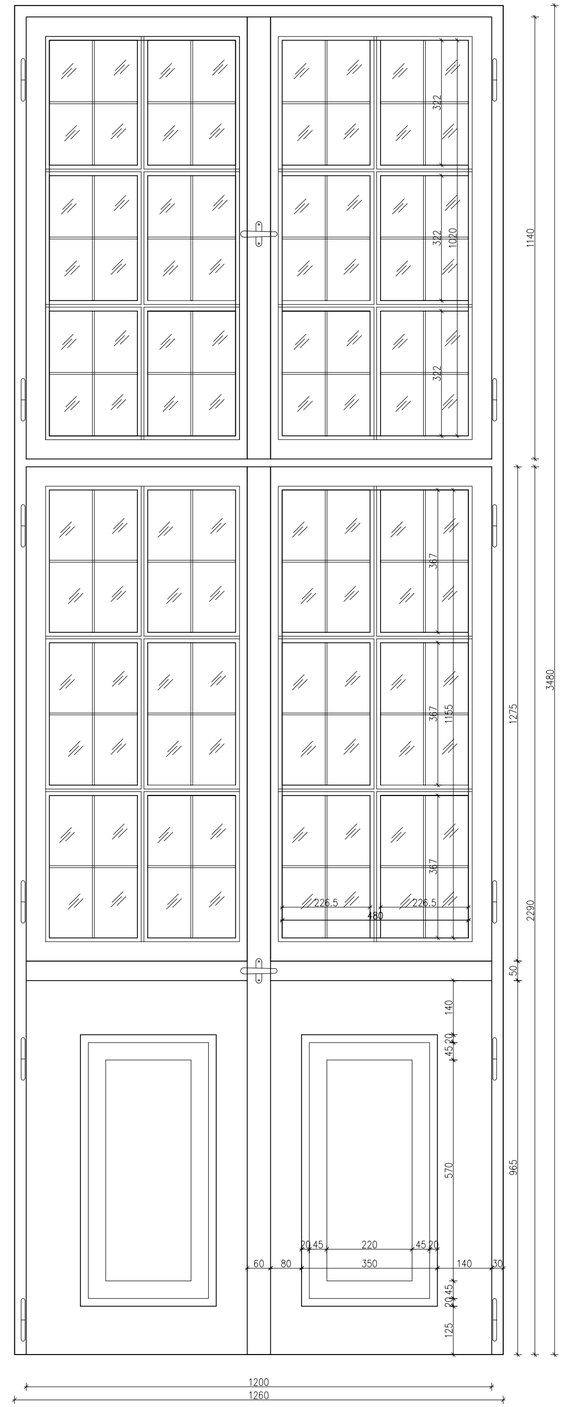

WIDOK OD WEWNĄTRZ (SKRZYDŁA WEWNĘTRZNE)
SKALA 1:10

ZADANIE PROJEKTOWE	REMONT I TERMOMODERNIZACJA BUDYNKU MUZEUM INSTRUMENTÓW MUZYCZNYCH W POZNANIU		
NAZWA I ADRES OBIEKTU BUDOWLANEGO	Muzeum Instrumentów Muzycznych Oddział Muzeum Narodowego w Poznaniu 61-772 Poznań, Stary Rynek 45		
JEDNOSTKA PROJEKTOWA	MICHNOWICZ STASZEWSKI ARCHITEKCI 61-501 POZNAŃ, UL. DĄBRÓWKI 2,b'/4 TEL/FAX 61-6497394 WWW.MSA.NET.PL		WYDANIE
PROJEKTOWAŁ	arch. Piotr Staszewski (gł. projektant)	UPRAWNIENIA NR 40/WPOKK/2015 W SPECJALNOŚCI ARCHITEKTONICZNEJ DO PROJEKTOWANIA I KIEROWANIA ROBOTAMI BUDOWLANYMI BEZ OGRANICZEŃ	DATA I PODPIS 09.2016
OPRACOWAŁ	arch. Zbigniew Michnowicz arch. Karolina Skalska Marcin Durski		
SPRAWDZIŁ	arch. Sławomir Ambrożewicz	UPRAWNIENIA NR 365/PW/94 DO PROJEKTOWANIA W SPECJALNOŚCI ARCHITEKTONICZNEJ W ZAKRESIE ARCHITEKTURY BEZ OGRANICZEŃ	09.2016
TREŚĆ RYSUNKU	OKNO 11		RYSUNEK NR IA-24

BRANŻA	STADIUM	INDEX	DATA	SKALA	STRONA
architektura	inwentaryzacja	0433	09.2016	1:10	___