




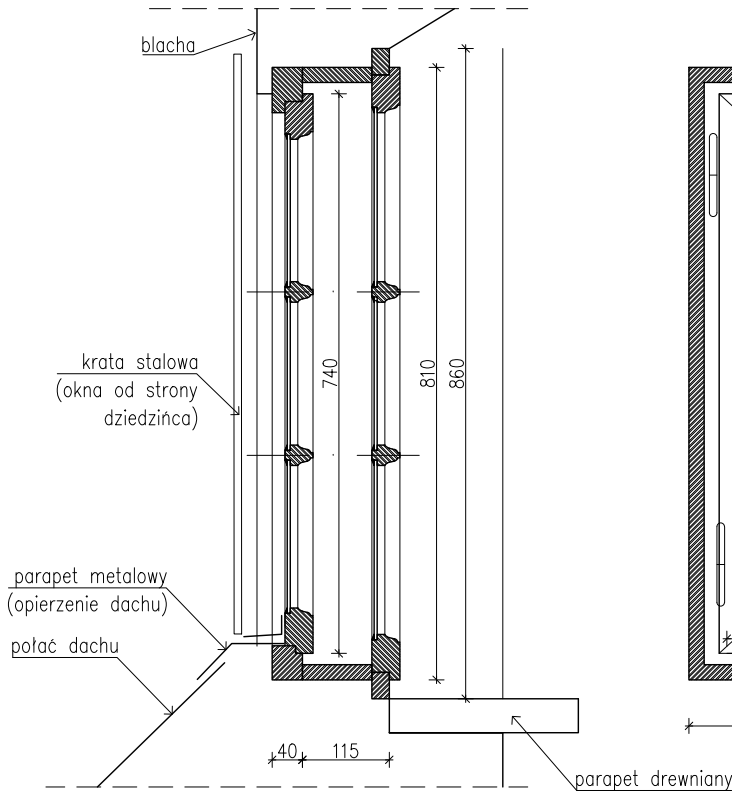


PRZEKRÓJ PIONOWY
SKALA 1:10

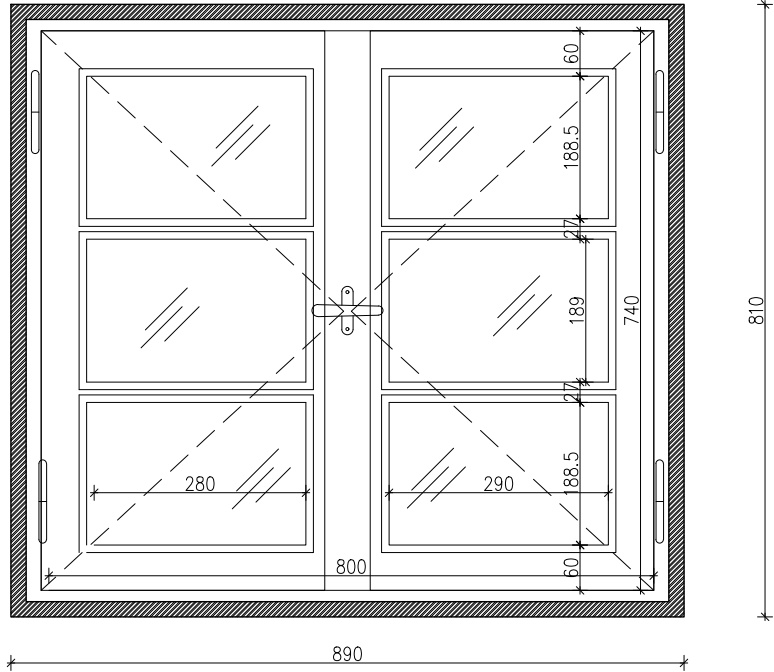



WIDOK OD WEWNĄTRZ (SKRZYDŁA ZEWNĘTRZNE)
SKALA 1:10

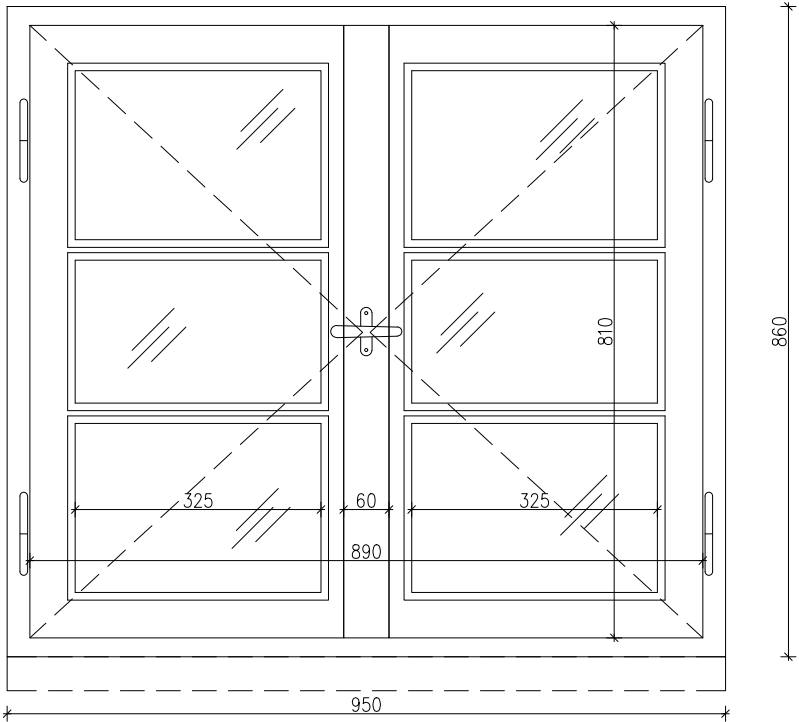

WIDOK OD WEWNĄTRZ (SKRZYDŁA WEWNĘTRZNE)
SKALA 1:10

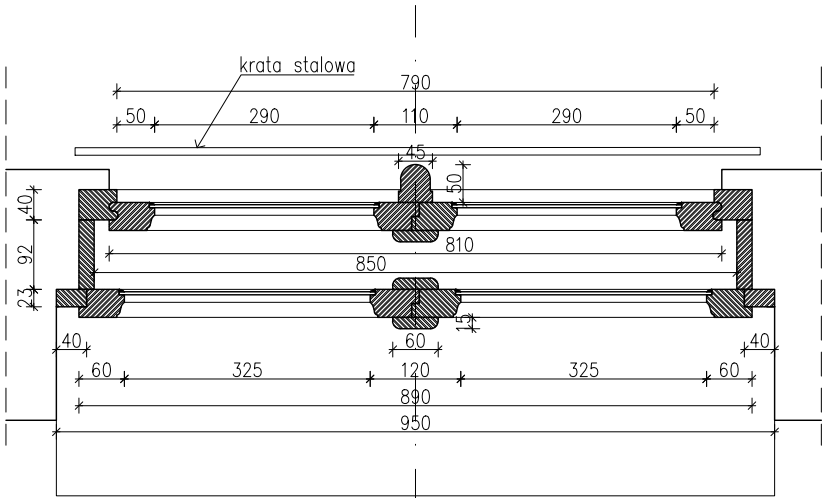

PRZEKRÓJ POZIOMY
SKALA 1:10

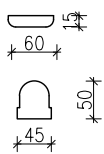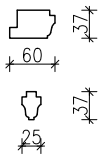

DETALE
SKALA 1:10

ZADANIE PROJEKTOWE		REMONT I TERMOMODERNIZACJA BUDYNKU MUZEUM INSTRUMENTÓW MUZYCZNYCH W POZNANIU			
NAZWA I ADRES OBIEKTU BUDOWLANEGO		Muzeum Instrumentów Muzycznych Oddział Muzeum Narodowego w Poznaniu 61-772 Poznań, Stary Rynek 45			
JEDNOSTKA PROJEKTOWA		 MICHNOWICZ STASZEWSKI ARCHITEKCI 61-501 POZNAŃ, UL. DĄBRÓWKI 2, b' / 4 TEL / FAX 61-6497394 WWW.MSA.NET.PL		WYDANIE	
PROJEKTOWAŁ	arch. Piotr Staszewski (gt. projektant)	UPRAWNIENIA NR 40/WPOKK/2015 W SPECJALNOŚCI ARCHYTEKTONICZNEJ DO PROJEKTOWANIA I KIEROWANIA ROBOTAMI BUDOWLANYMI BEZ OGRANICZEŃ		DATA I PODPIS	
OPRACOWAŁ	arch. Zbigniew Michnowicz arch. Karolina Skalska Marcin Durski			09.2016	
SPRAWDZIŁ	arch. Sławomir Ambrożewicz	UPRAWNIENIA NR 365/PW/94 DO PROJEKTOWANIA W SPECJALNOŚCI ARCHYTEKTONICZNEJ W ZAKRESIE ARCHITEKTURY BEZ OGRANICZEŃ		09.2016	
TREŚĆ RYSUNKU		OKNO 13		RYSUNEK NR	
BRANŻA	architektura	STADIUM	INDEX	DATA	SKALA
	inwentaryzacja		0433	09.2016	1:10
					STRONA
					IA-25