


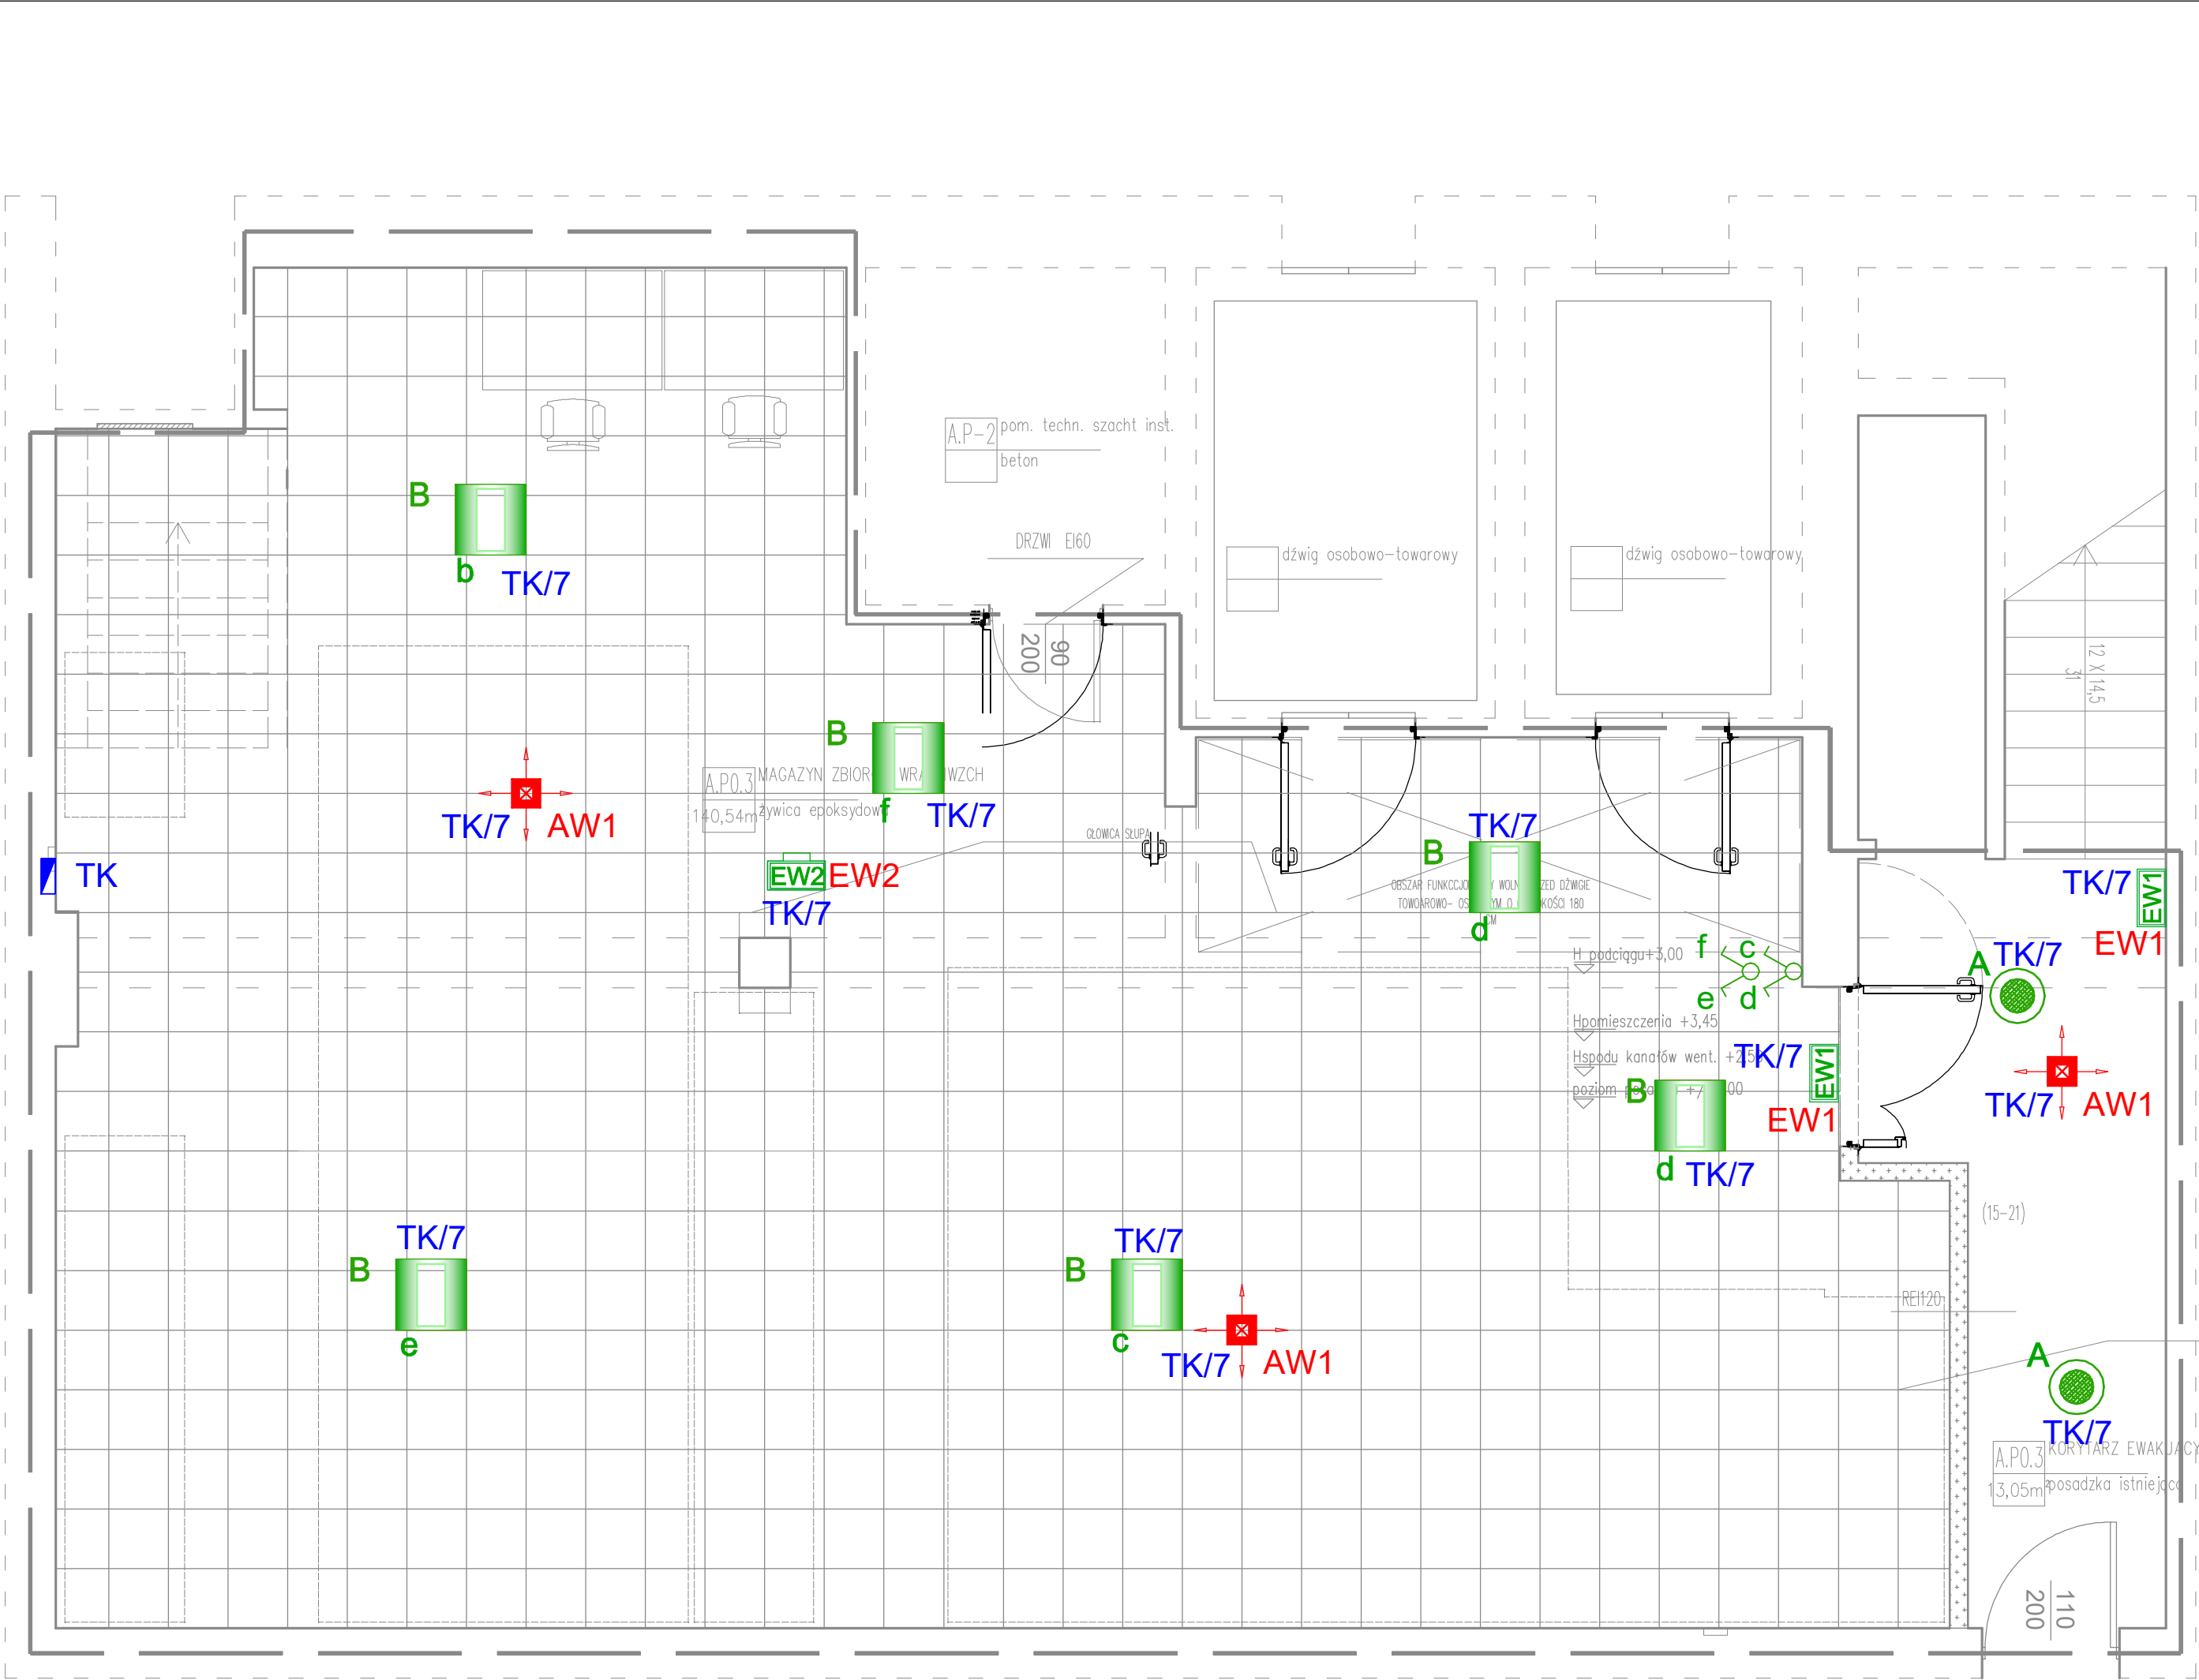

LEGENDA	
SYMBOL	OPIS TECHNICZNY
EW1	Oprawa awaryjna oświetlenia ewakacyjnego nastropowa LED 1h dwustronna IP44 z CNBOP np. INFINITY B prod. AWEX
EW2	Oprawa awaryjna oświetlenia ewak. nastropowa z zankiem kierunkowym LED 1h dwustronna IP44 z CNBOP np. INFINITY A prod. AWEX
AW1	Oprawa awaryjna oświetlenia ewak. nastropowa LED 1h IP44 z CNBOP np. LOVATO N typu LVNO prod. AWEX (strefa otwarta)
AW2	Oprawa awaryjna oświetlenia ewak. nastropowa LED 1h IP44 z CNBOP typu LVNO prod. AWEX (strefa komunikacyjna)
A	Oprawa LED oprawa nastropowa 12W 1500lm 4000K z czujnikiem ruchu i obecności np. PLA0 LB LED
B	Oprawa dostropowa LED 4x14W/18W 3700lm 4000K np. LUGCLASSIC ECO LB
	łącznik podwójny (hermetyczny IP44)

LEGENDA:

ŚCIANY ISTNIEJĄCE

ŚCIANY MUROWANE PROJ.

ELEMENTY DO ROZBIÓRKI/DEMONTAŻU

ZINTEGROWANY, MODUŁOWY SYSTEM KORPUSÓW NA MOBILNYCH PLATFORMACH STEROWANYCH MIKROPROCESOROWO PRZEZNACZONY DO MAGAZYNOWANIA EKSPONATÓW WRAŻLIWYCH

MODUŁ PRZESUWNY KORPUS RUCHOMY

MODUŁ PRZESUWNY KORPUS STAŁY

WYSOKOŚĆ CAŁKOWITA MODUŁÓW 220 CM

LAMPY OŚWIETLANIA PRZESTRZENI ROBOCZEJ

GRANICA ZAKRESU OPRACOWANIA

SUFIT PODWIESZONY: PŁYTY 50x50x1,9-2,0cm NA RUSZCIE ALU. ŁĄCZENIE PŁYT KRYTE; BIAŁY

OCHRONA PRZED PORAZENIEM PRĄDEM ELEKTRYCZNYM PRZY DOTYKU :

BEZPOŚREDNIM:

POŚREDNIM:

OCHRONA UZUPEŁNIAJĄCA:

IZOLACJA CZĘŚCI CZYNNYCH

SAMOCZYNNE WYŁĄCZENIE ZASILANIA

WYŁĄCZNIKI RÓŻNICOWOPRĄDOWE

POŁĄCZENIA WYRÓWNAWCZE

Tytuł rysunku: INSTALACJA OŚWIETLENIA			Skala: 1:50
Stadium: PROJEKT WYKONAWCZY	Branch: ELEKTRYCZNA	Date: GRUDZIEŃ 2016r	
Nazwa obiektu: MUZEUM NARODOWE W POZNANIU			
Adres budowy: Poznań, Aleje Marcinkowskiego 9		Nr projektu:	
Projektant: Wojciech Gąsiorek		Podpis:	
Opracował: nr upr. WKP/0392/PWOE/12		Podpis:	
Bomax sp. z o.o. ul. Chłapowskiego 55, 63-400 Ostrów Wielkopolski			Rys nr: IE-03