


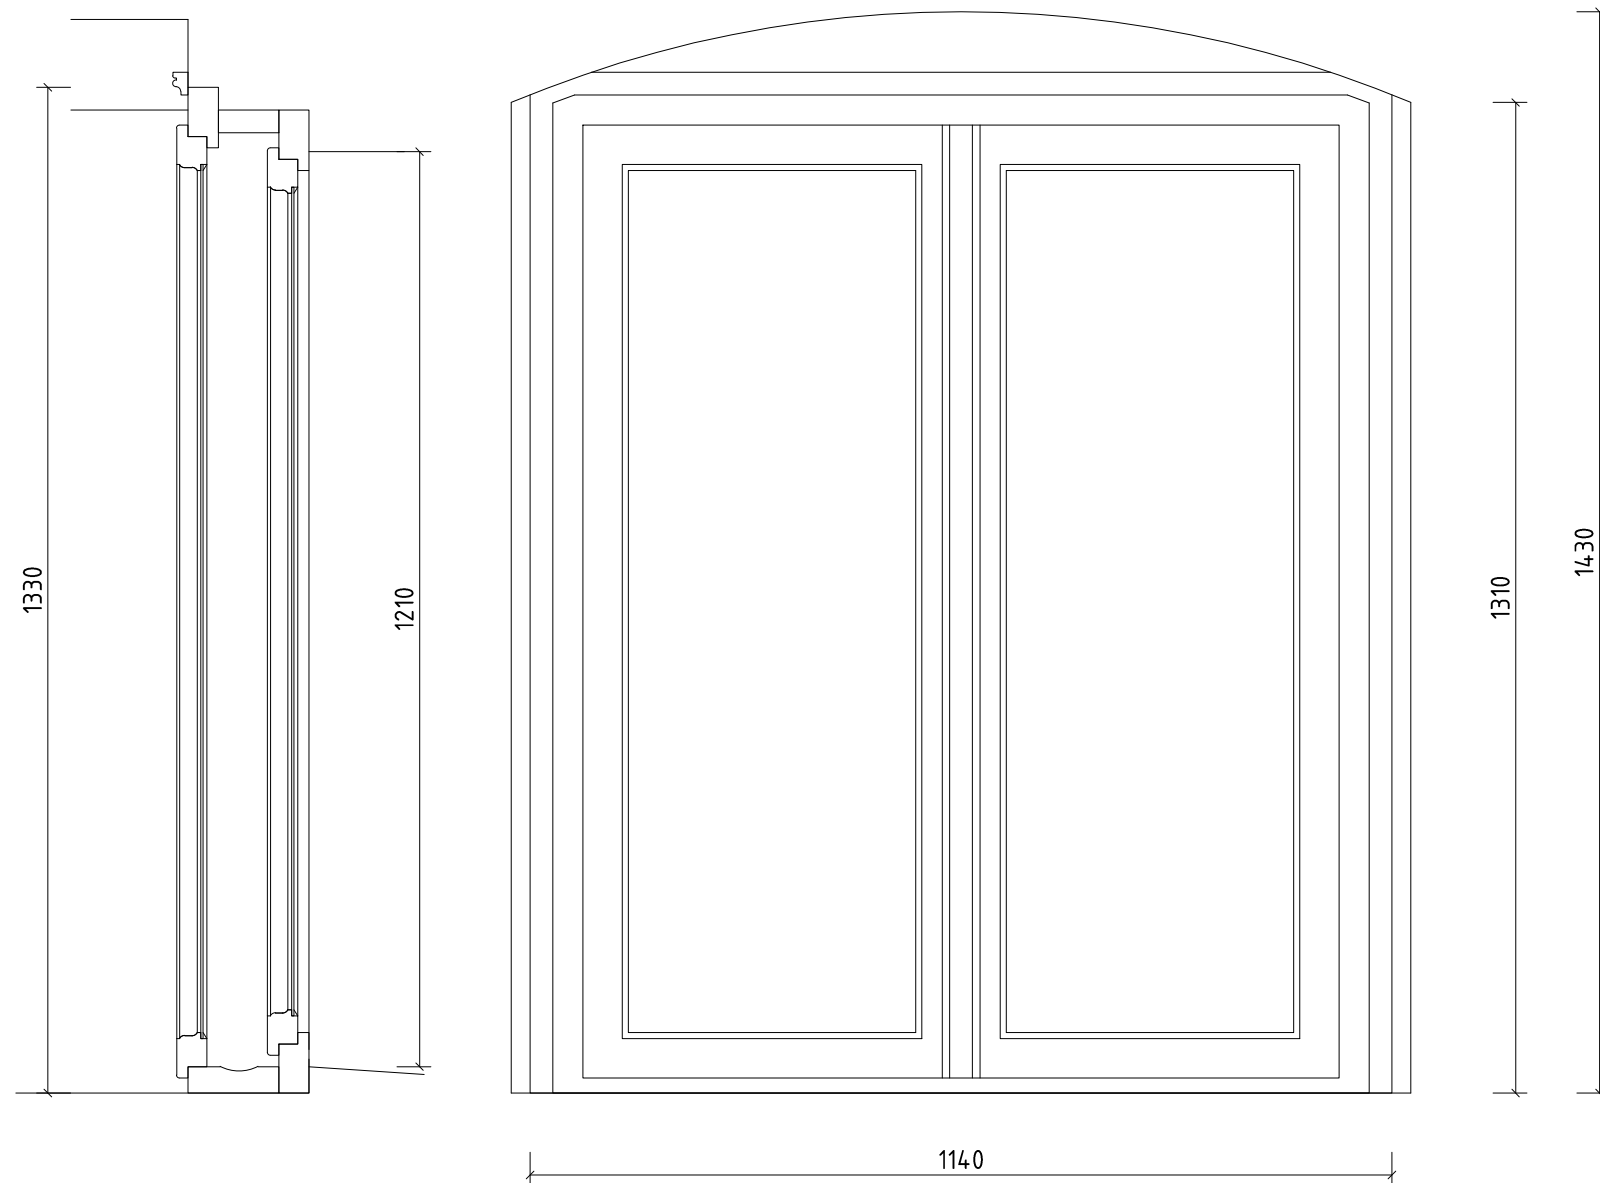

PRZEKRÓJ PIONOWY SKALA 1:10

WIDOK OD WEWNĄTRZ SKALA 1:10

PRZEKRÓJ POZIOMY
SKALA 1:10

ZADANIE PROJEKTOWE		REMONT PIWNIC MUZEUM HISTORII MIASTA POZNANIA		
NAZWA I ADRES OBIEKTU BUDOWLANEGO		Muzeum Historii Miasta Poznania Stary Rynek 1, 61-773 Poznań dz. nr 98, arkusz 17. obręb Poznań		
JEDNOSTKA PROJEKTOWA		msa MICHNOWICZ STASZEWSKI ARCHITEKCI 61-501 POZNAŃ, UL. DĄBRÓWKI 2, b' / 4 TEL / FAX 61-6497394 WWW.MSA.NET.PL		
PROJEKTOWAŁ	arch. Piotr Staszewski (gt. projektant)	UPRAWNIENIA NR 40/WPOKK/2015 W SPECJALNOŚCI ARCHYTEKTONCZNEJ DO PROJEKTOWANIA I KIEROWANIA ROBOTAMI BUDOWLANYMI BEZ OGRANICZEŃ	DATA I PODPIS 11.2018	
OPRACOWAŁ	arch. Zbigniew Michnowicz arch. Karolina Skalska Marcin Durski			
SPRAWDZIŁ	arch. Sławomir Ambrożewicz	UPRAWNIENIA NR 365/PW/94 DO PROJEKTOWANIA W SPECJALNOŚCI ARCHYTEKTONCZNEJ W ZAKRESIE ARCHITEKTURY BEZ OGRANICZEŃ	11.2018	
TREŚĆ RYSUNKU		INWENTARYZACJA OKNA NR 03		RYSUNEK NR 10-03
BRANŻA	architektura	STADIUM proj. budowlany	INDEX 0455	DATA 11.2018
		SKALA 1:10	STRONA ___	