


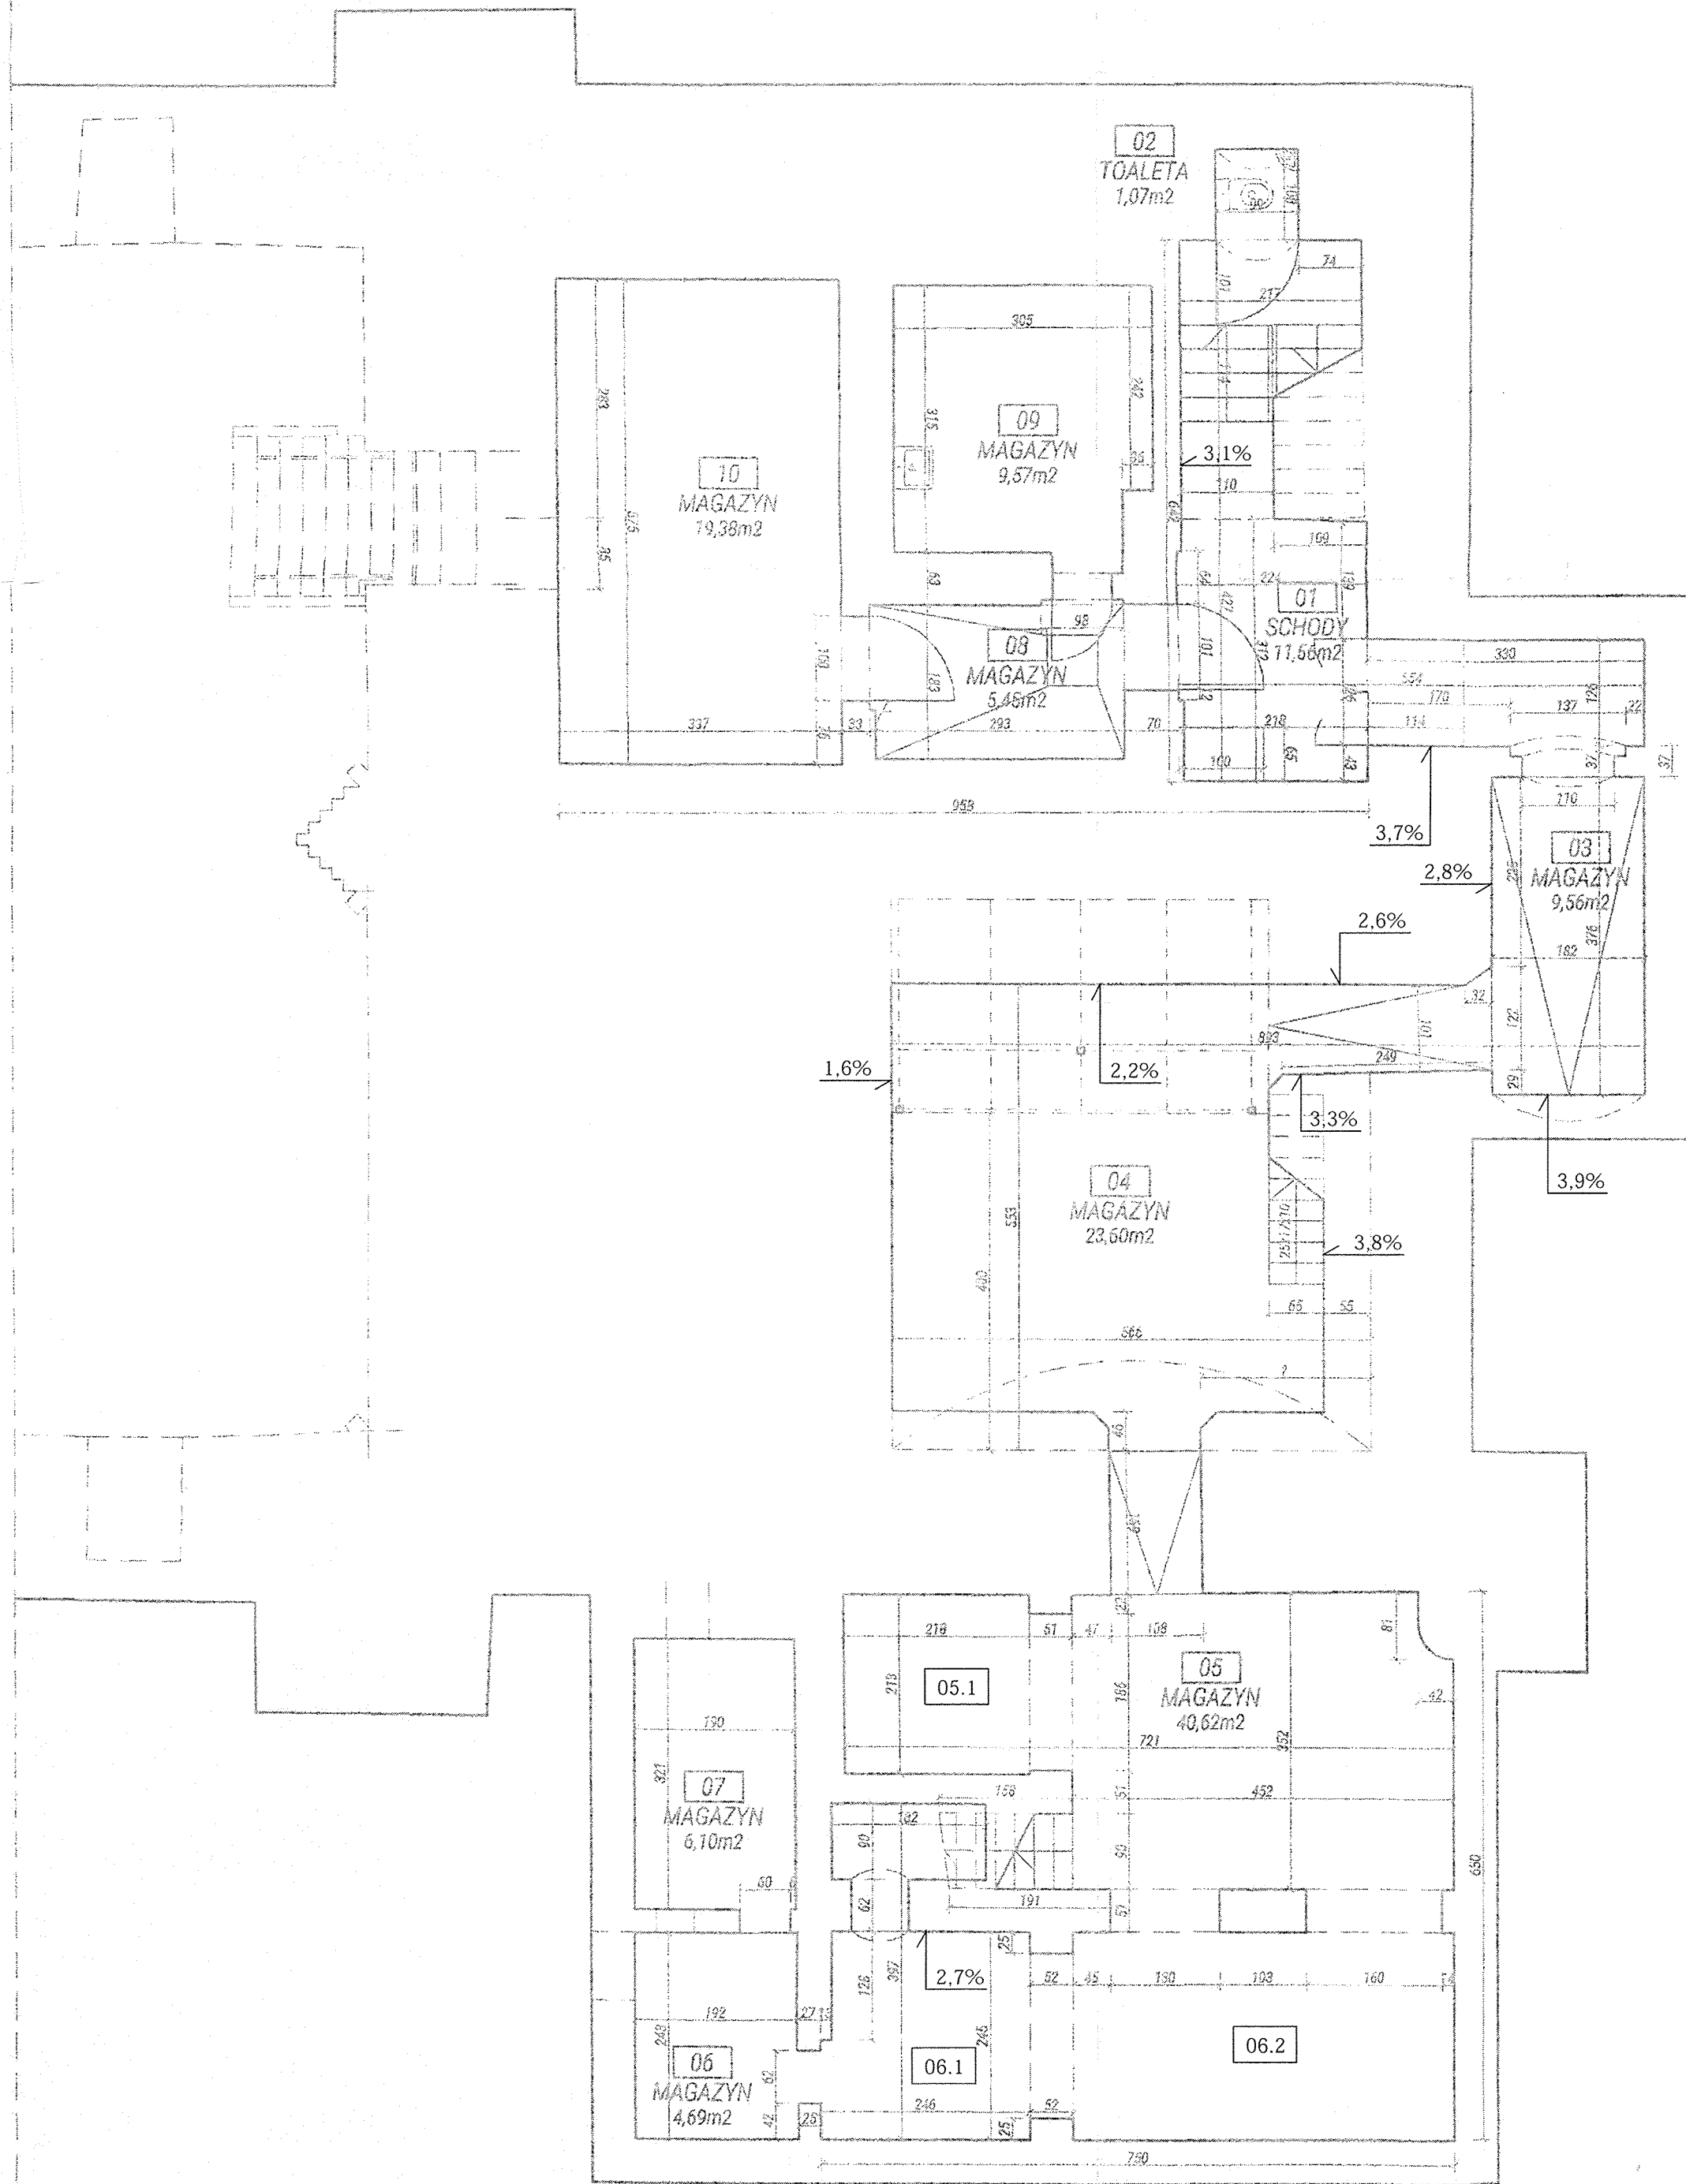

POMIESZCZENIA MAGAZYNOWE POZA ŚCIANAMI PIWNICY RATUSZA							
POMIESZCZENIA POMIARY 13.09.2018	07	06	06.1	06.2	05	05.1	03
WILGOTNOŚĆ POM. %	76,4	76,8	76,5	76,7	76,9	76,8	77,2
TEMPERATURA POM. °C	19,3	19,3	19,3	19,4	19,4	19,2	19,2
PŁYTA NOŚNA WILGOTNOŚĆ %	7,2	> 7,5	> 7,5	> 7,5	> 7,5	> 7,5	----
ŚCIANY OZNACZONE KOLOREM CZERWONYM O WILGOTNOŚCI %	>7,5						

POMIESZCZENIA MAGAZYNOWE WEWNĄTRZ PIWNIC RATUSZA					
POMIESZCZENIA POMIARY 13.09.2018	01	04	08	09	10
WILGOTNOŚĆ POM. %	76,4	77,2	75,5	75,7	75
TEMPERATURA POM. °C	19	19,2	19	19	19
SKLEPIENIE CERAMICZNE	TAK				
ŚCIANY OZNACZONE KOLOREM CZERWONYM O WILGOTNOŚCI %	> 7,5				

ZADANIE PROJEKTOWE :	REMONT PIWNIC MUZEUM HISTORII MIASTA POZNANIA		
NAZWA I ADRES OBIEKTU BUDOWLANEGO :	Muzeum Historii Miasta Poznania Stary Rynek 1, 61-773 Poznań dz. nr 98, arkusz 17, obręb Poznań		
JEDNOSTKA PROJEKTOWA :	msa MICHNOWICZ STASZEWSKI ARCHITEKCI 61 - 501 POZNAŃ, UL. DĄBRÓWKI 2 b /4 TEL/FAX 61 - 6497394 WWW.MSA.NET.PL		
PROJEKTOWAŁ :	mgr inż. Edmund Abryszyński	upr. bud. nr 17/68 DO PROJEKTOWANIA W SPECJALNOŚCI KONSTR. INŻYNIERYJNEJ BEZ OGRANICZEN	DATA , PODPIS : 23.10.202
SPRAWDZIŁ :	mgr inż. Leszek Schreiber	upr. bud. nr 56/68 DO PROJEKTOWANIA W SPECJALNOŚCI KONSTR. INŻYNIERYJNEJ BEZ OGRANICZEN	DATA , PODPIS :
TREŚĆ RYSUNKU :	RZUT PIWNIC - POMIESZCZENIA MAGAZYNOWE POMIARY WILGOTNOŚCI I TEMPERATURY		
BRANŻA :	STADIUM :	DATA :	SKALA :
konstrukcja	inwentaryzacja	09.2018	
			RYSUNEK NR : K-01