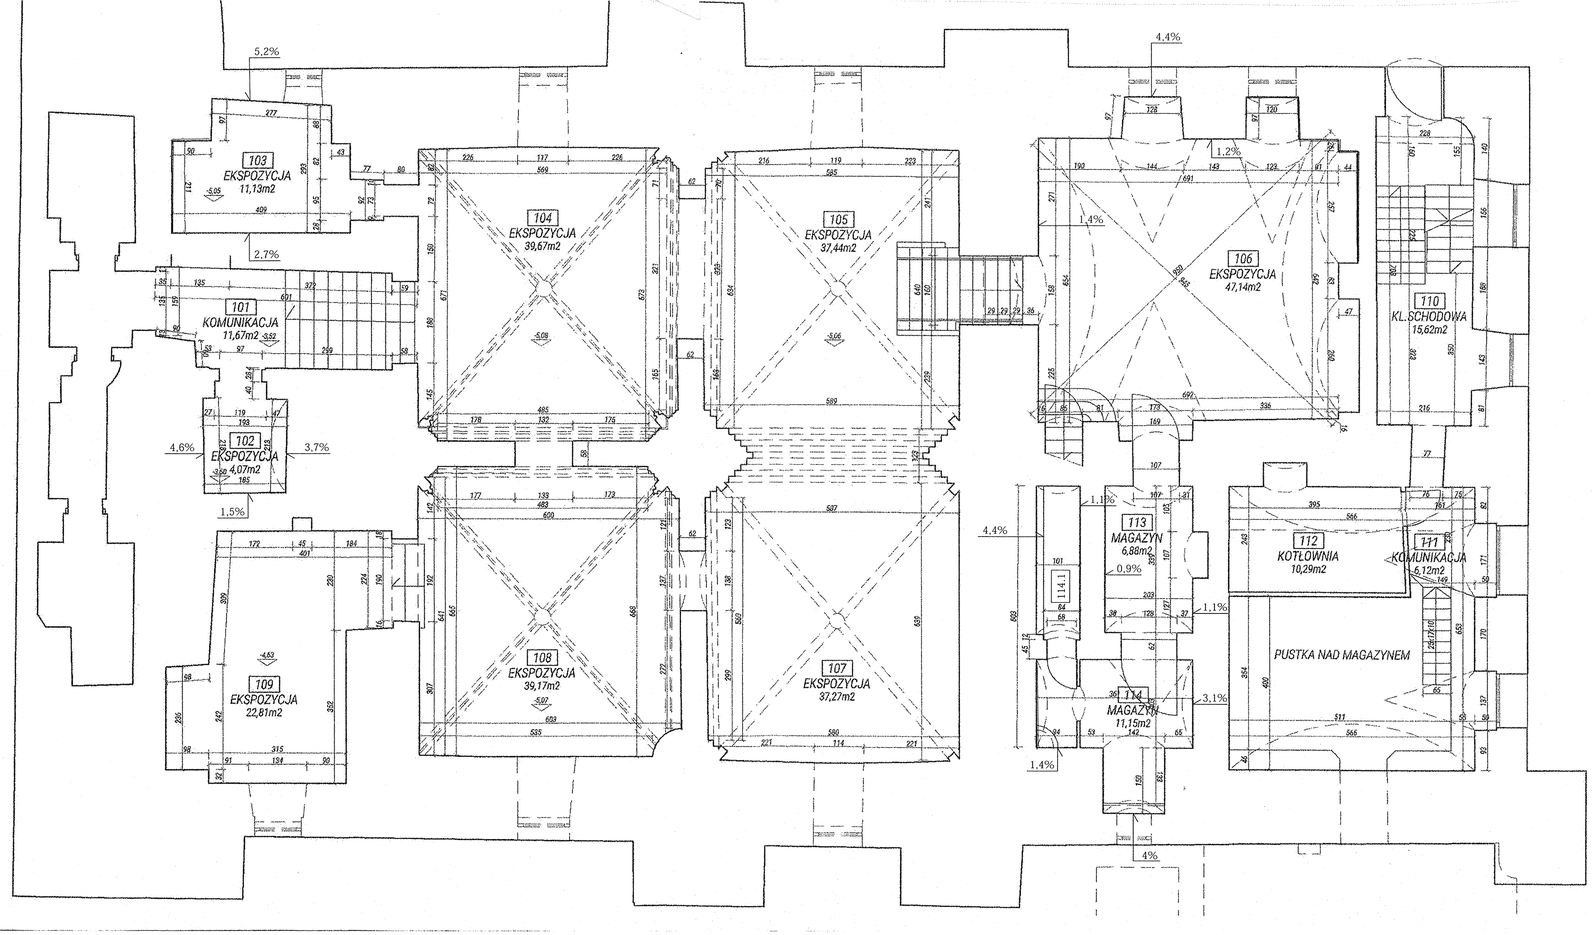

RATUSZ PIWNICE	EKSPOZYCJA			POMIESZCZENIA MAGAZYNOWE		
POMIESZCZENIA POMIARY 11.09.2018	103	102	106	113	114	114.1
WILGOTNOŚĆ POM. %	55	51,4	46,7	47,3	49,8	53,6
TEMPERATURA POM. °C	18,5	21,7	22	22,7	21,9	21,1
ŚCIANA OZNACZONA KOLOREM CZERWONYM O WILGOTNOŚCI %	>7,5	-----	>7,5	-----	>7,5	-----

RATUSZ PIWNICE	EKSPOZYCJA					
POMIESZCZENIA POMIARY 06.09.2018	109	108	107	105	105	104
WILGOTNOŚĆ POM. %	62,6	63,1	61,6	62,4	62,8	61,5
TEMPERATURA POM. °C	19,4	19,5	19,5	19,6	19,6	19,7
ŚCIANY WILGOTNOŚĆ % ZAZNACZONO NA ODDZIELNYCH RYS.	K - 05	K - 04	K - 03	K - 06	K - 07	K - 08

ZADANIE PROJEKTOWE :	REMONT PIWNIC MUZEUM HISTORII MIASTA POZNANIA		
NAZWA I ADRES OBIEKTU BUDOWLANEGO :	Muzeum Historii Miasta Poznania Stary Rynek 1, 61-773 Poznań dz. nr 98, arkusz 17, obręb Poznań		
JEDNOSTKA PROJEKTOWA :	msa MICHNOWICZ STASZEWSKI ARCHITEKCI 61 - 501 POZNAŃ, UL. DĄBRÓWKI 2"b"/4 TEL/FAX 61 - 6497394 WWW.MSA.NET.PL		
PROJEKTOWAŁ :	mgr inż. Edmund Abryszyński	upr. bud. nr 17/68 DO PROJEKTOWANIA W SPECJALNOŚCI KONSTR. INŻYNIERYJNEJ BEZ OGRANICZEŃ	DATA, PODPIS : 25.10.2018
SPRAWDZIŁ :	mgr inż. Leszek Schreiber	upr. bud. nr 56/68 DO PROJEKTOWANIA W SPECJALNOŚCI KONSTR. INŻYNIERYJNEJ BEZ OGRANICZEŃ	DATA, PODPIS :
TREŚĆ RYSUNKU :	RZUT PIWNIC - EKSPOZYCJA POMIESZCZENIA MAGAZYNOWE POMIARY WILGOTNOŚCI I TEMPERATURY		RYSUNEK NR : K-02
BRANŻA : konstrukcja	STADIUM : inwentaryzacja	DATA : 09.2018	SKALA :