



WIDOK ŚCIANY

1 : 50

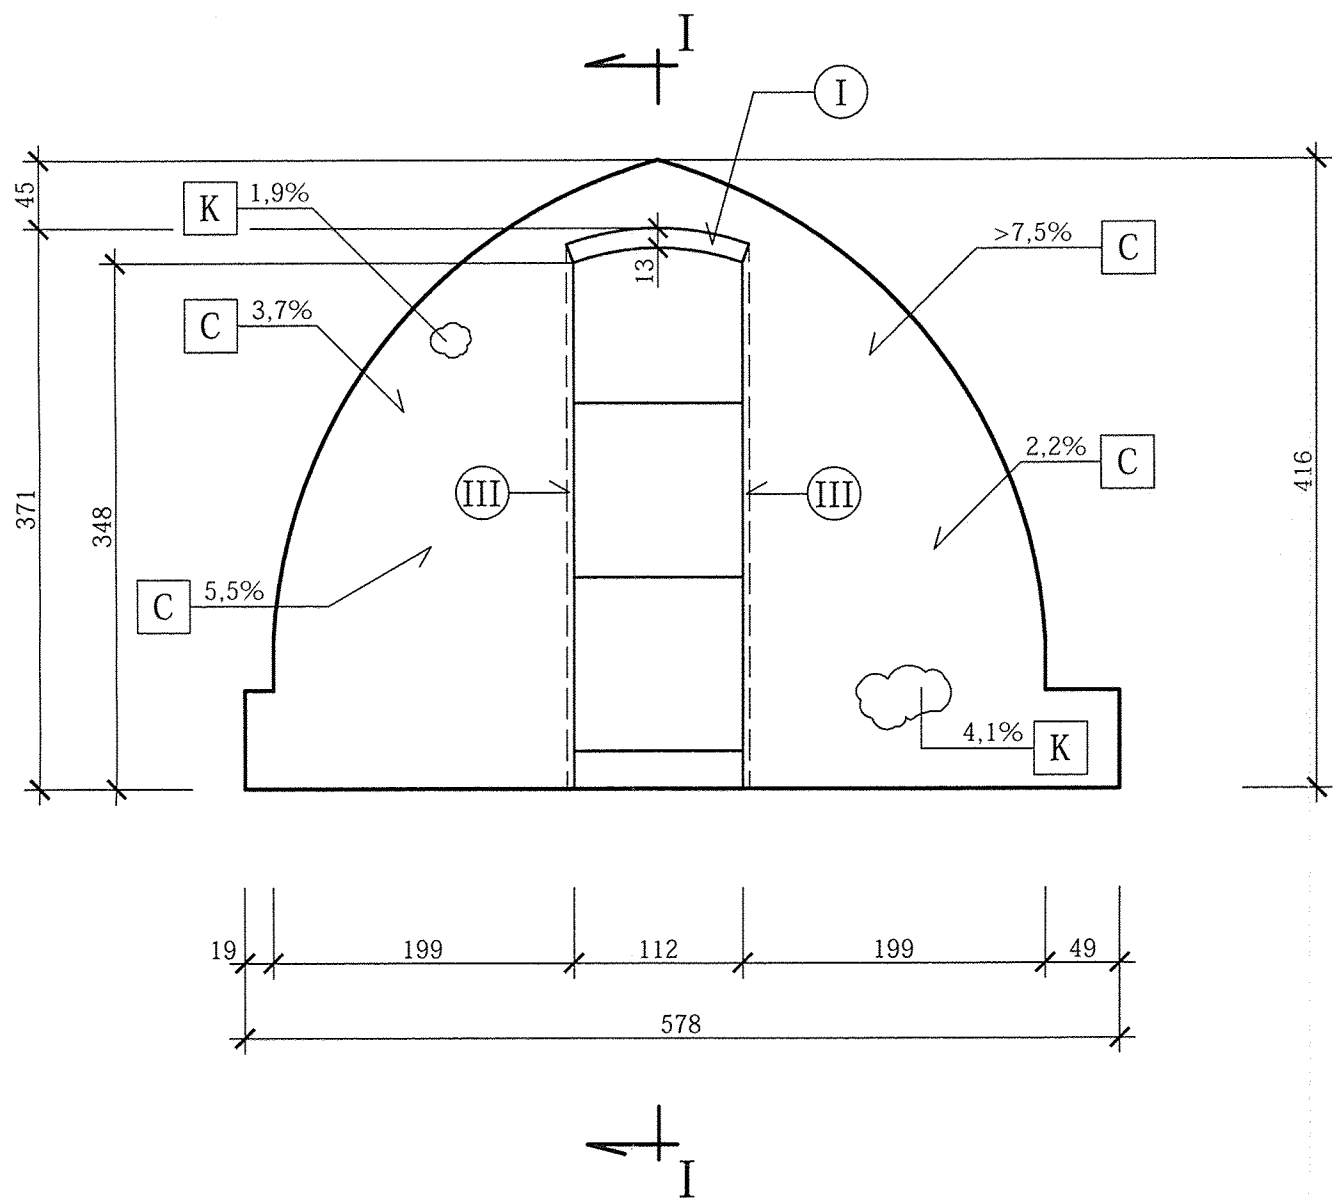

I - I

1 : 25

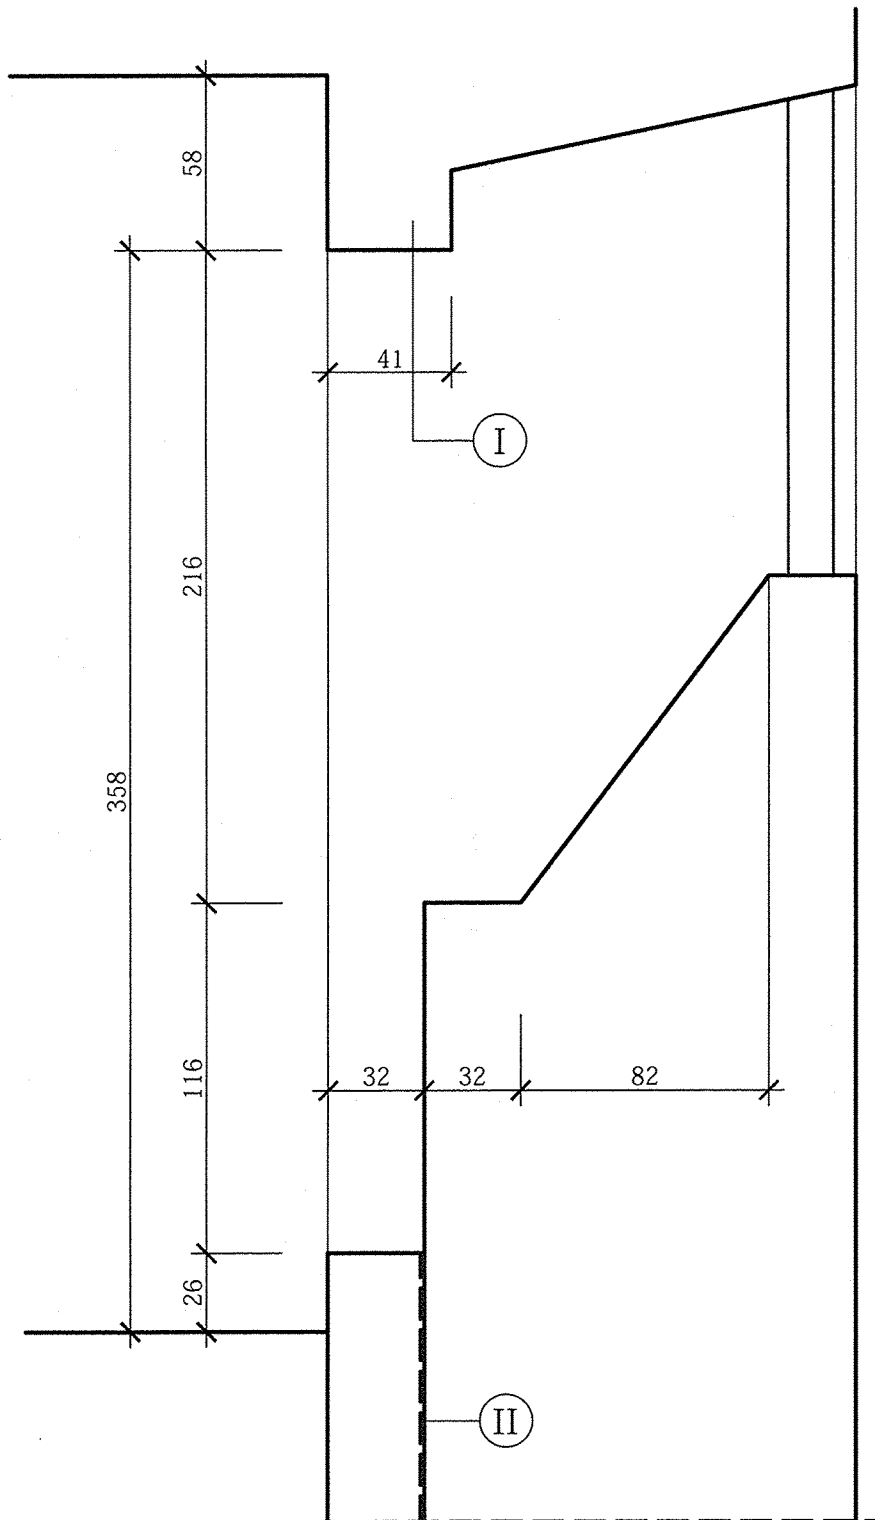

- ① ŁUK Ceglany
o wymiarach 13/41 cm
- ② Izolacja ściany
/ fragment odsłonięty /
- Powłoka asfaltowa
 - Zaprawa cementowa
 - Warstwa ochronna
- cegła na zaprawie cementowej
- ③ Przymurowanie do ościeży
ścianka o grub. 12,5 cm

ŚCIANA ZEWNĘTRZNA

MUR z kamienia naturalnego
uzupełniony cegłą
ceramiczną o wymiarach
nieregularny 27 x 13 x 8 cm

POMIARY WILGOTNOŚCI

06.09.2018

- C ŚCIANA - CEGŁA
- K ŚCIANA - KAMIEŃ NATURALNY
- 107 POM. EKSPOZYCJA
- | |
|--------|
| 61,6% |
| 19,5°C |

ZADANIE PROJEKTOWE :	REMONT PIWNIC MUZEUM HISTORII MIASTA POZNANIA		
NAZWA I ADRES OBIEKTU BUDOWLANEGO :	Muzeum Historii Miasta Poznania Stary Rynek 1, 61-773 Poznań dz. nr 98, arkusz 17, obręb Poznań		
JEDNOSTKA PROJEKTOWA :	msa MICHNOWICZ STASZEWSKI ARCHITEKCI 61 - 501 POZNAŃ, UL. DĄBRÓWKI 2"b"/4 TEL/FAX 61 - 6497394 WWW.MSA.NET.PL		
PROJEKTOWAŁ :	mgr inż. Edmund Abryszyński	upr. bud. nr 17/68 DO PROJEKTOWANIA W SPECJALNOŚCI KONSTR. INŻYNIERYJNEJ BEZ OGRANICZEŃ	DATA : 13.10.2018 PODPIS :
SPRAWDZIŁ :	mgr inż. Leszek Schreiber	upr. bud. nr 56/68 DO PROJEKTOWANIA W SPECJALNOŚCI KONSTR. INŻYNIERYJNEJ BEZ OGRANICZEŃ	DATA : PODPIS :
TREŚĆ RYSUNKU :	ŚCIANA ZEWNĘTRZNA EKSPOZYCJA 107		
BRANŻA :	STADIUM :	DATA :	SKALA :
konstrukcja	inwentaryzacja	09.2018	

K-03