



WIDOK ŚCIANY

1 : 50

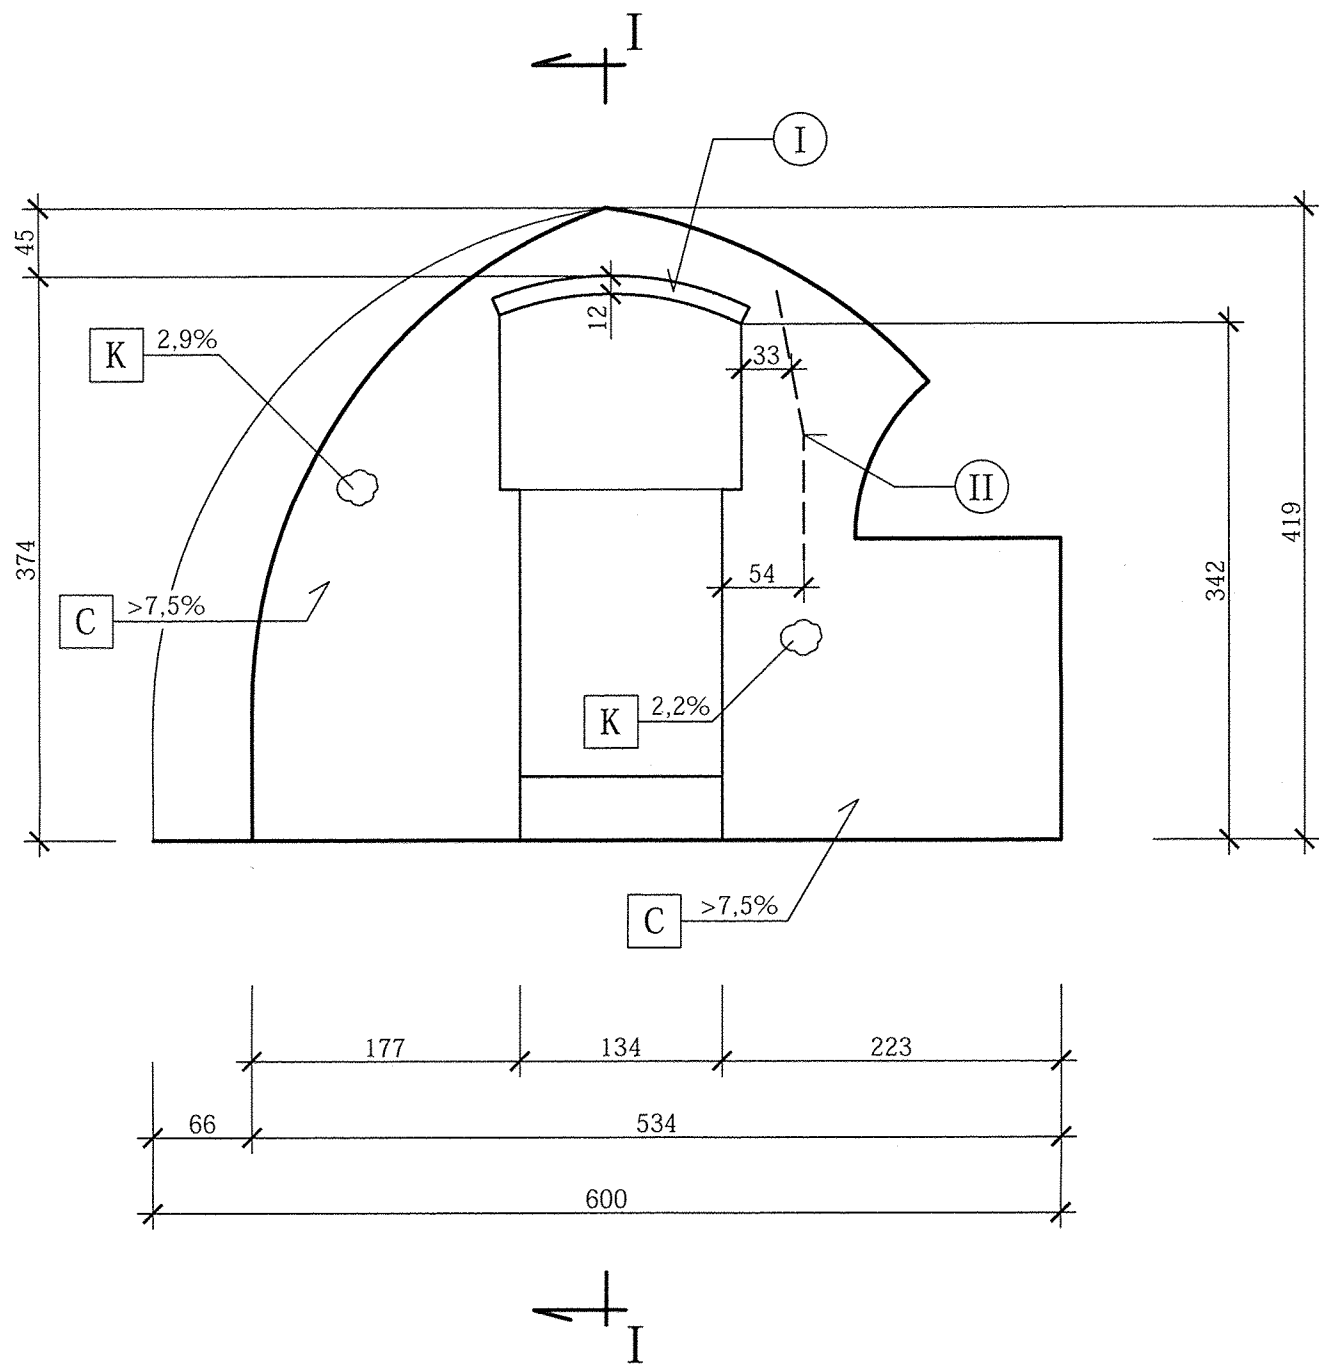


I - I

1 : 25

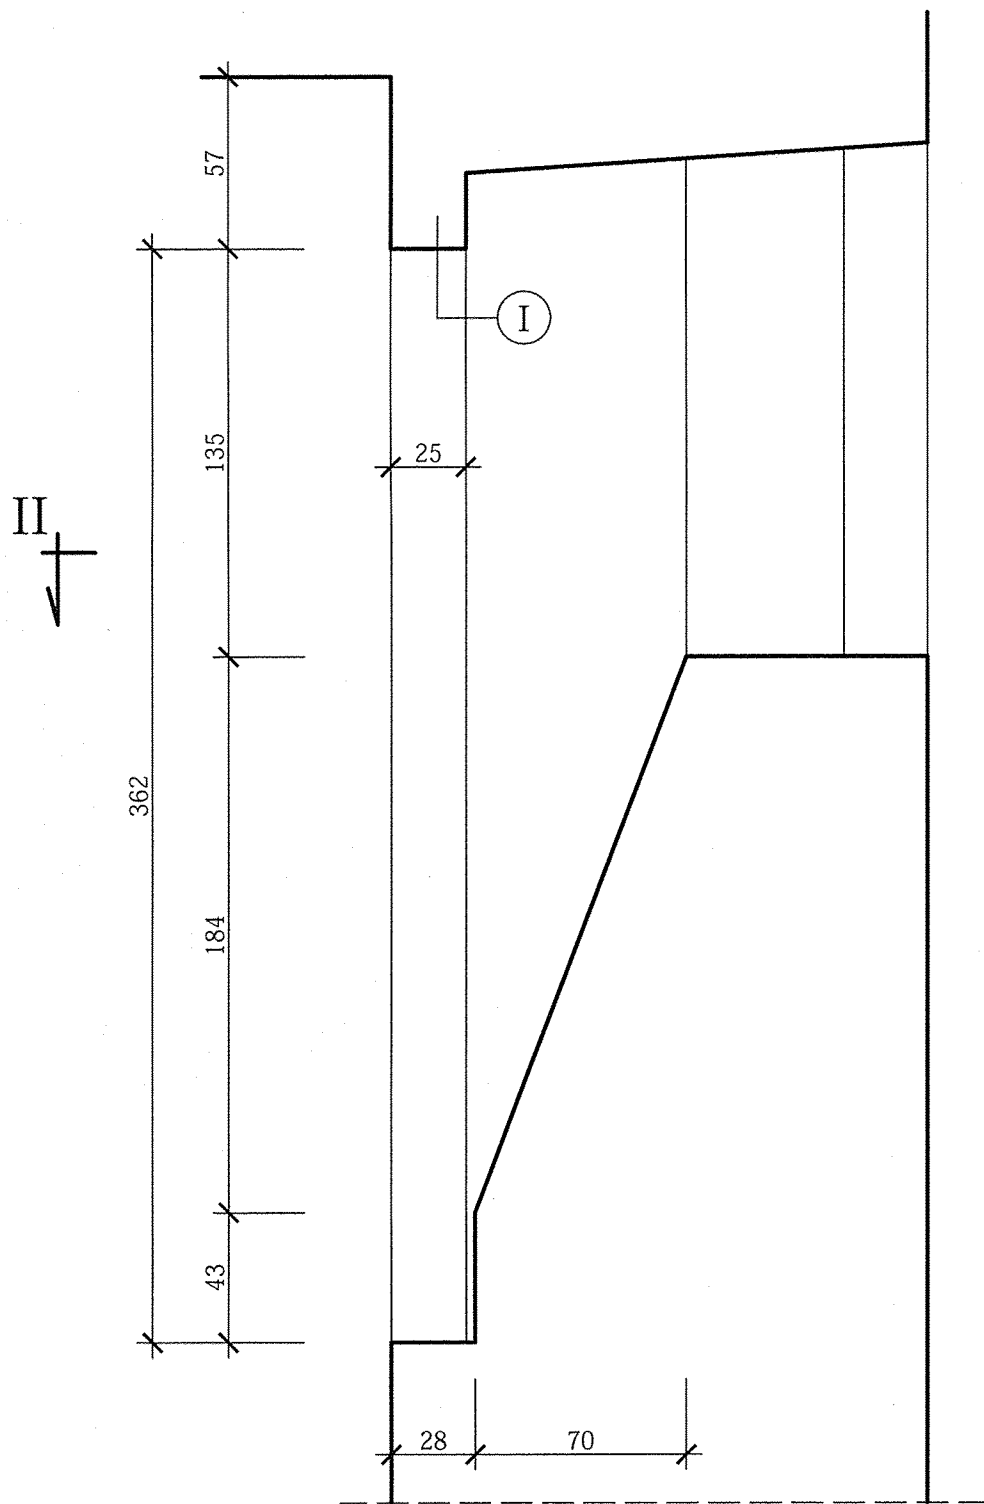

II - II

1 : 25

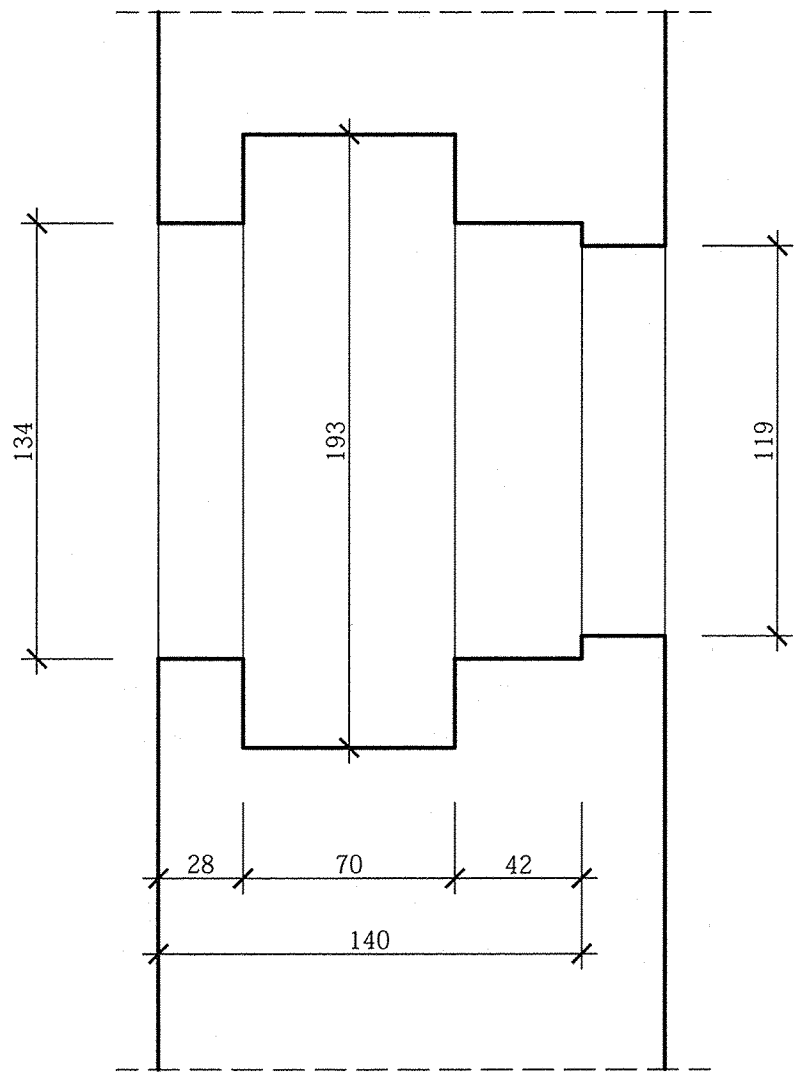

I

ŁUK Ceglany

O wymiarach 12/25 cm

II

Pęknięcie strzemia uciekającego

ŚCIANA ZEWNĘTRZNA

MUR Z KAMIENIA NATURALNEGO

UZUPEŁNIONY CEGŁĄ

CERAMICZNĄ O WYMIARACH

NIEREGULARNY 27 x 13 x 8 cm

POMIARY WILGOTNOŚCI

06.09.2018

C

ŚCIANA - CEGŁA

K

ŚCIANA - KAMIEŃ NATURALNY

108

POM. EKSPOZYCJA

63,1%

19,5°C

ZADANIE PROJEKTOWE :	REMONT PIWNIC MUZEUM HISTORII MIASTA POZNANIA		
NAZWA I ADRES OBIEKTU BUDOWLANEGO :	Muzeum Historii Miasta Poznania Stary Rynek 1, 61-773 Poznań dz. nr 98, arkusz 17, obręb Poznań		
JEDNOSTKA PROJEKTOWA :	msa MICHNOWICZ STASZEWSKI ARCHITEKCI 61 - 501 POZNAŃ, UL. DĄBRÓWKI 2"b"/4 TEL/FAX 61 - 6497394 WWW.MSA.NET.PL		
PROJEKTOWAŁ :	mgr inż. Edmund Abryszyński	upr. bud. nr 17/68 DO PROJEKTOWANIA W SPECJALNOŚCI KONSTR. INŻYNIERYJNEJ BEZ OGRANICZEŃ	DATA . PODPIS : 28.10.2018
SPRAWDZIŁ :	mgr inż. Leszek Schreiber	upr. bud. nr 56/68 DO PROJEKTOWANIA W SPECJALNOŚCI KONSTR. INŻYNIERYJNEJ BEZ OGRANICZEŃ	DATA . PODPIS :
TREŚĆ RYSUNKU :	ŚCIANA ZEWNĘTRZNA EKSPOZYCJA 108		RYSUNEK NR : K-04
BRANŻA : konstrukcja	STADIUM : inwentaryzacja	DATA : 09.2018	SKALA :