


WIDOK ŚCIANY


1 : 50

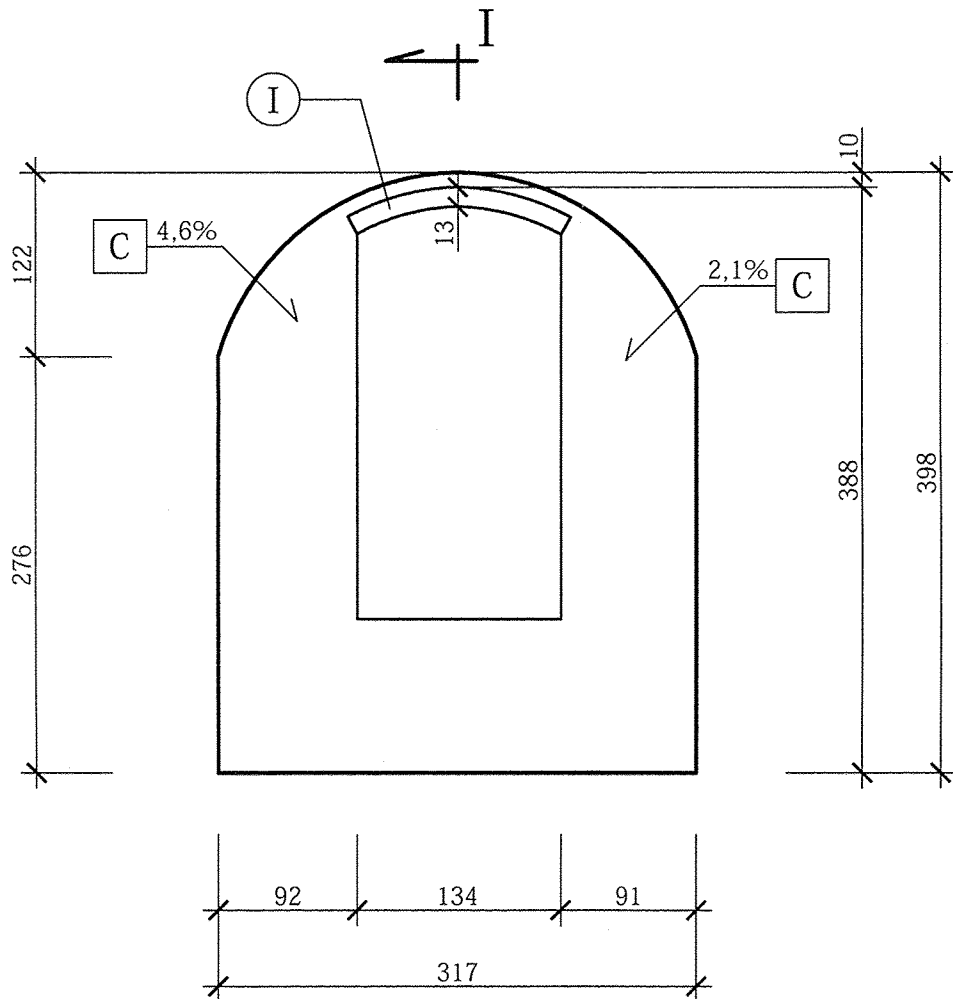

I

I - I

1 : 25

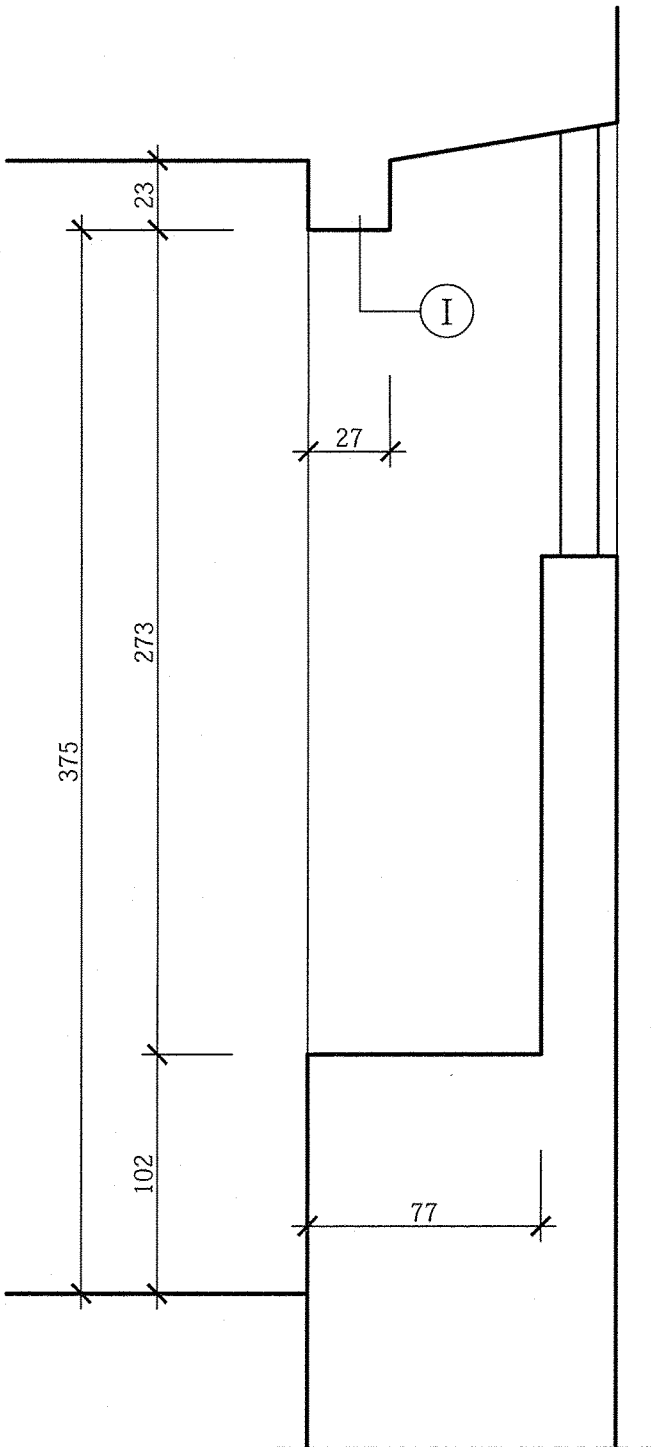

I

ŁUK Ceglany

O wymiarach 13/27 cm

ŚCIANA ZEWNĘTRZNA

MUR Cegła Ceramiczna

O wymiarach nieregularnych

27 x 13 x 8 cm

Pomiary wilgotności

06.09.2018

C

ŚCIANA - Cegła

109

POM. EKSPOZYCJA

62,6%

19,4°C

ZADANIE PROJEKTOWE :	REMONT PIWNIC MUZEUM HISTORII MIASTA POZNANIA		
NAZWA I ADRES OBIEKTU BUDOWLANEGO :	Muzeum Historii Miasta Poznania Stary Rynek 1, 61-773 Poznań dz. nr 98, arkusz 17, obręb Poznań		
JEDNOSTKA PROJEKTOWA :	msa MICHNOWICZ STASZEWSKI ARCHITEKCI 61 - 501 POZNAŃ, UL. DĄBRÓWKI 2"b"/4 TEL/FAX 61 - 6497394 WWW.MSA.NET.PL		
PROJEKTOWAŁ :	mgr inż. Edmund Abryszyński	upr. bud. nr 17/68 DO PROJEKTOWANIA W SPECJALNOŚCI KONSTR. INŻYNIERYJNEJ BEZ OGRANICZEŃ	DATA , PODPIS : 13.10.2018
SPRAWDZIŁ :	mgr inż. Leszek Schreiber	upr. bud. nr 56/68 DO PROJEKTOWANIA W SPECJALNOŚCI KONSTR. INŻYNIERYJNEJ BEZ OGRANICZEŃ	DATA , PODPIS :
TREŚĆ RYSUNKU :	ŚCIANA ZEWNĘTRZNA EKSPOZYCJA 109		
BRANŻA :	STADIUM :	DATA :	SKALA :
konstrukcja	inwentaryzacja	09.2018	

RYSUNEK NR :
K-05