



WIDOK ŚCIANY

1 : 50

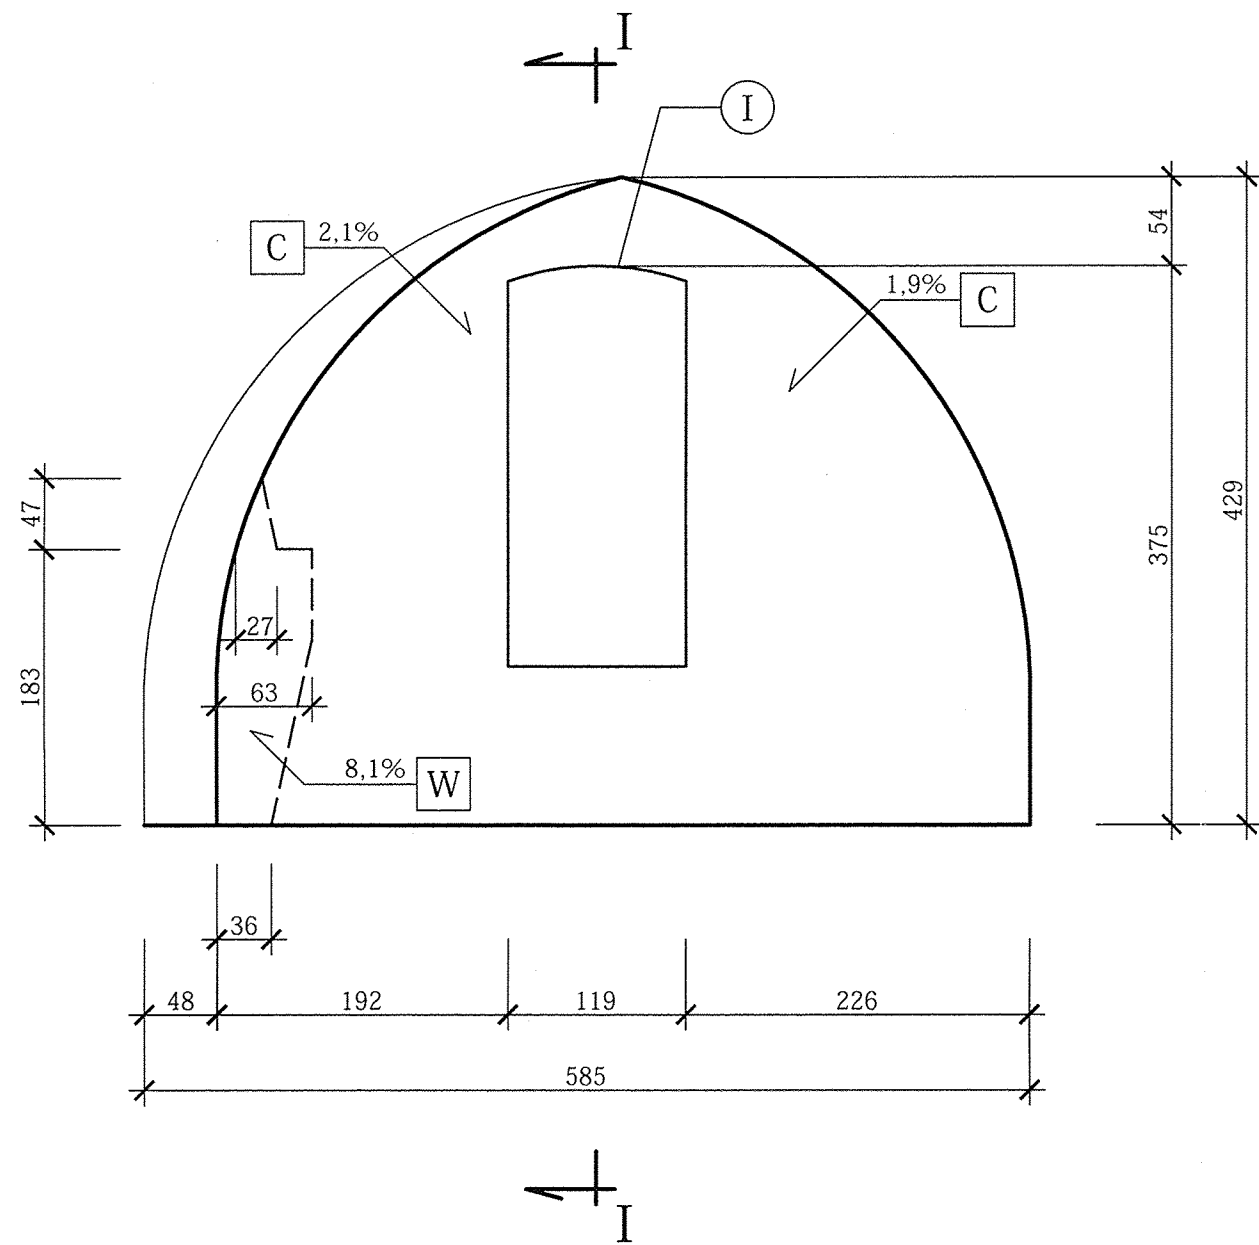

I - I

1 : 25

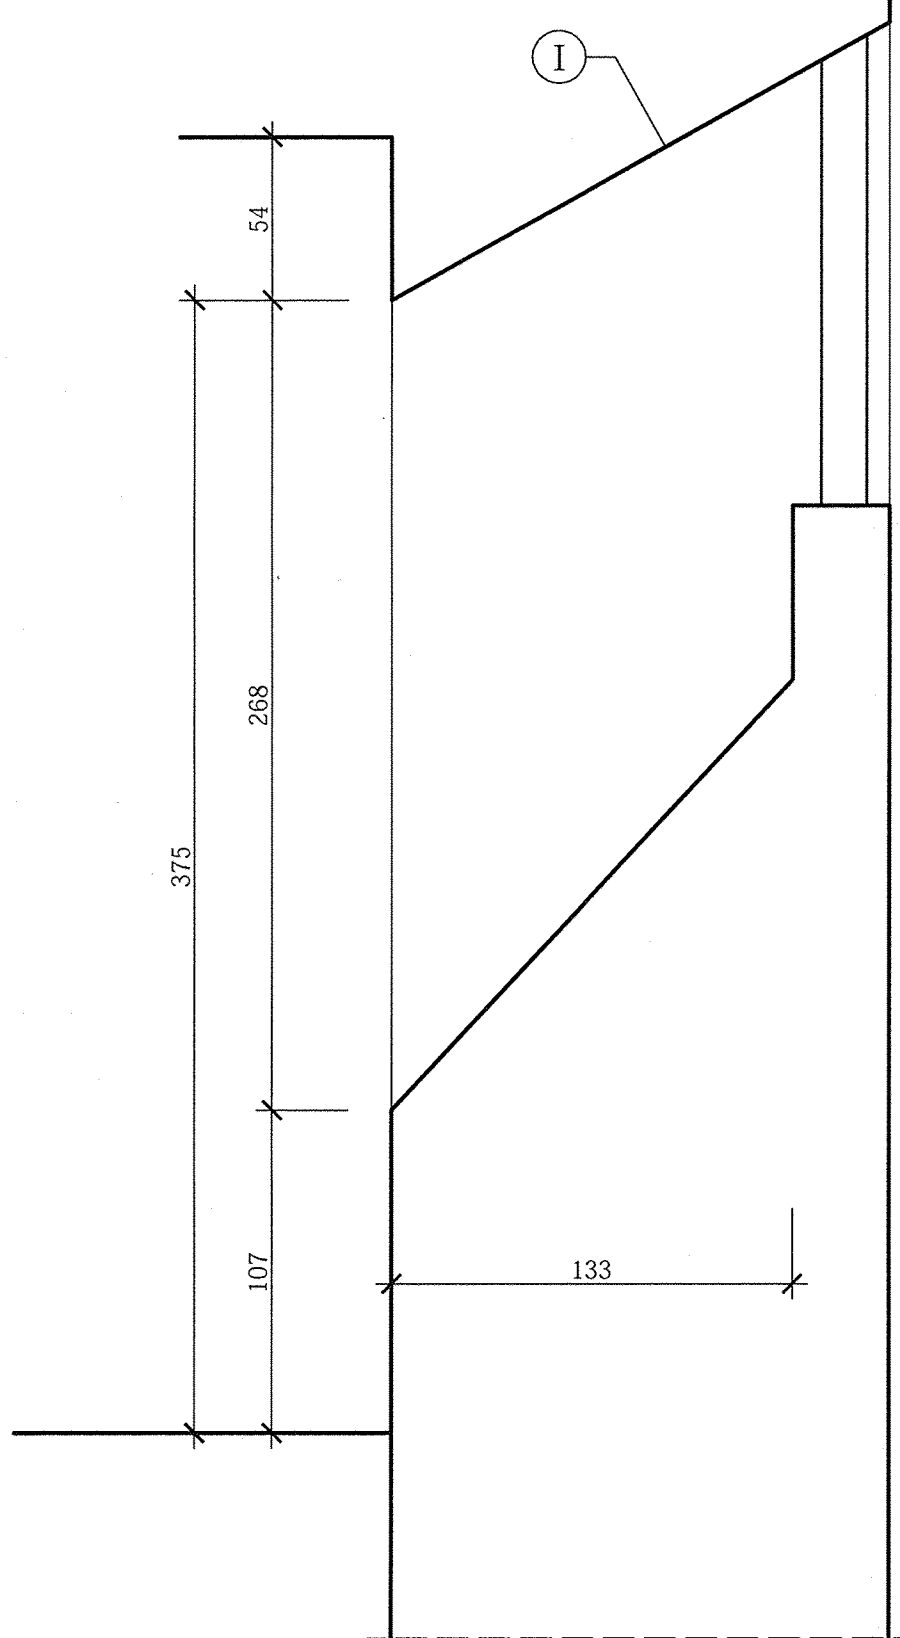

I SKLEPIENIE NISZY OKIENNEJ

STRZAŁKA 10 cm

ŚCIANA ZEWNĘTRZNA

MUR CEGŁA CERAMICZNA
O WYMIARACH NIEREGULARNYCH
24,5 x 11,5 x 6,5 cm

POMIARY WILGOTNOŚCI
06.09.2018

C ŚCIANA - CEGŁA

W WNĘKA NIEREGULARNA

105 POM. EKSPOZYCJA 62,8%
19,6°C

ZADANIE PROJEKTOWE :	REMONT PIWNIC MUZEUM HISTORII MIASTA POZNANIA			
NAZWA I ADRES OBIEKTU BUDOWLANEGO :	Muzeum Historii Miasta Poznania Stary Rynek 1, 61-773 Poznań dz. nr 98, arkusz 17, obręb Poznań			
JEDNOSTKA PROJEKTOWA :	msa MICHNOWICZ STASZEWSKI ARCHITEKCI 61 - 501 POZNAŃ, UL. DĄBRÓWKI 2"b"/4 TEL/FAX 61 - 6497394 WWW.MSA.NET.PL			
PROJEKTOWAŁ :	mgr inż. Edmund Abryszyński	upr. bud. nr 17/68 DO PROJEKTOWANIA W SPECJALNOŚCI KONSTR. INŻYNIERYJNEJ BEZ OGRANICZEŃ		DATA . PODPIS : 15.10.2018
SPRAWDZIŁ :	mgr inż. Leszek Schreiber	upr. bud. nr 56/68 DO PROJEKTOWANIA W SPECJALNOŚCI KONSTR. INŻYNIERYJNEJ BEZ OGRANICZEŃ		DATA . PODPIS :
TREŚĆ RYSUNKU :	ŚCIANA ZEWNĘTRZNA EKSPOZYCJA 105			RYSENEK NR : K-07
BRANŻA : konstrukcja	STADIUM : inwentaryzacja	DATA : 09.2018	SKALA :	