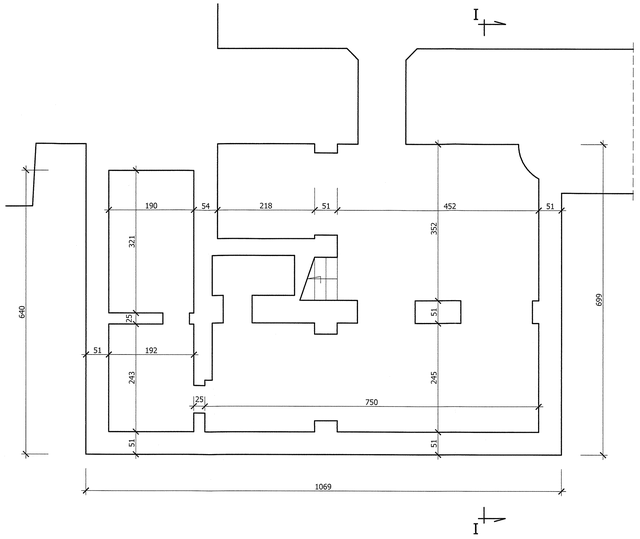

1 : 50

I - I

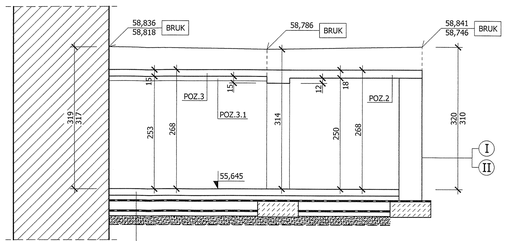

BETON POSADZKOWY B25 GRUB. 15 cm
ZBROJONY WŁÓKNAMI BAUMIX W ILOŚCI 15 kg
NA 1 m³ BETONU

BETON OCHRONNY B15 GRUB. 10 cm
ZBROJONY SIATKĄ Φ 6 co 15/15 cm STAL A - 0

PAPA ZGRZEWALNA FUNDAMENT ANTYRADON 3,2 mm
SZYBKI PROFIL SBS

ASFALTOWO - KAUCZUKOWY ROZTWÓR GRUNTUJĄCY
SIPLAST PRIMER SZYBKI GRUNT SBS

PŁYTA BETONOWA B25 GRUB. 20 cm
ZBROJONA SIATKAMI Φ 12 co 15/15 cm
GÓRĄ I DOŁEM STAL A - III / 34GS OTULENIE 5 cm

PAPA SPECJALNA ZGRZEWALNA IZOBIT AL 3,5 mm

PODBETON B15 GRUB. 10 cm

PODSYPKA ŻWIROWO - PIASKOWA GRUB. OK. 20 cm
ZAGĘSZCZONA $I_S = 0,97$

BRUK KAMIENNY 18 cm

PODSYPKA CEM. - PIASKOWA 1 : 4 GRUB. MIN. 5 cm

BETON OCHRONNY B15 GRUB. 6 cm ZBROJONY
SIATKĄ Φ 6 co 15/15 cm STAL A - 0

PAPA ZGRZEWALNA FUNDAMENT
ANTYRADON 3,2 mm SZYBKI PROFIL SBS 2 x

ASFALTOWO - KAUCZUKOWY ROZTWÓR GRUNTUJĄCY
SIPLAST PRIMER SZYBKI GRUNT SBS

BETON SPADKOWY B15 GRUB. 10 - 18 cm
ZBROJONY SIATKAMI Φ 6 co 15/15 cm STAL A - 0

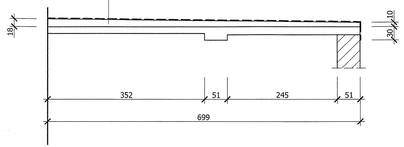

IZOLACJA PIONOWA ŚCIAN

(I) ASFALTOWO - KAUCZUKOWY ROZTWÓR GRUNTUJĄCY SIPLAST PRIMER SZYBKI GRUNT SBS

(II) KAUCZUKOWO - BITUMICZNA MASA POWŁOKOWA SIPLAST SZYBKA IZOLACJA SBS 2 x

(III) TAŚMA PĘCZNIEJĄCA 15/25 mm WATERSTOP - RX 101 UŁOŻONA W SZCZELINIE 15 mm NA WYSOKOŚĆ KOSTKI BRUKOWEJ

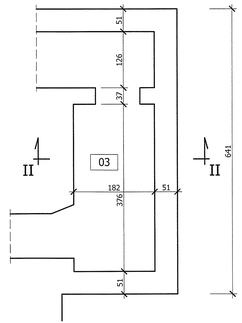

BRUK KAMIENNY - ŚCIANA RATUSZA
1 : 10

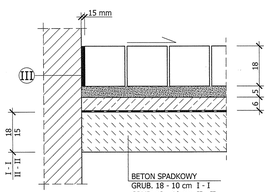

BRUK KAMIENNY 18 cm

PODSYPKA CEM. - PIASKOWA 1 : 4 GRUB. MIN. 5 cm

BETON OCHRONNY B15 GRUB. 6 cm ZBROJONY
SIATKĄ Φ 6 co 15/15 cm STAL A - 0

PAPA ZGRZEWALNA FUNDAMENT
ANTYRADON 3,2 mm SZYBKI PROFIL SBS 2 x

ASFALTOWO - KAUCZUKOWY ROZTWÓR GRUNTUJĄCY
SIPLAST PRIMER SZYBKI GRUNT SBS

BETON SPADKOWY B15 GRUB. 10 - 12 cm
ZBROJONY SIATKAMI Φ 6 co 15/15 cm STAL A - 0

II - II

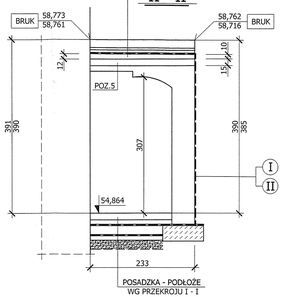

ZADANIE PROJEKTOWE :	REMONT PIWNIC MUZEUM HISTORII MIASTA POZNANIA		
NAZWA I ADRES OBIEKTU BUDOWLANEGO :	Muzeum Historii Miasta Poznania Stary Rynek 1, 61-773 Poznań dz. nr 98, arkusz 17, obręb Poznań		
JEDNOSTKA PROJEKTOWA :	msa MICHNOWICZ STASZEWSKI ARCHITEKCI 61 - 501 POZNAŃ, UL. DĄBRÓWKI 27b/74 TEL/FAX 61 - 6497394 WWW.MSA.NET.PL		
PROJEKTOWAŁ :	mgr inż. Edmund Abryszyński — upr. bud. nr 17/68 DO PROJEKTOWANIA W SPECJALNOŚCI KONSTR. INŻYNIERYJNEJ BEZ OGRANICZEŃ		DATA, PODPIS :
SPRAWDZIŁ :	mgr inż. Leszek Schreiber — upr. bud. nr 56/68 DO PROJEKTOWANIA W SPECJALNOŚCI KONSTR. INŻYNIERYJNEJ BEZ OGRANICZEŃ		DATA, PODPIS :
TREŚĆ RYSUNKU :	IZOLACJA POMIESZCZEŃ PIWNICY POZA OBRYSEM ŚCIAN RATUSZA		RYSUNEK NR : K-10
BRANŻA : konstrukcja	STADIUM : projekt budowlany	DATA : 10.2018	SKALA : 1 : 50, 1 : 10