



RZUT 1 : 20

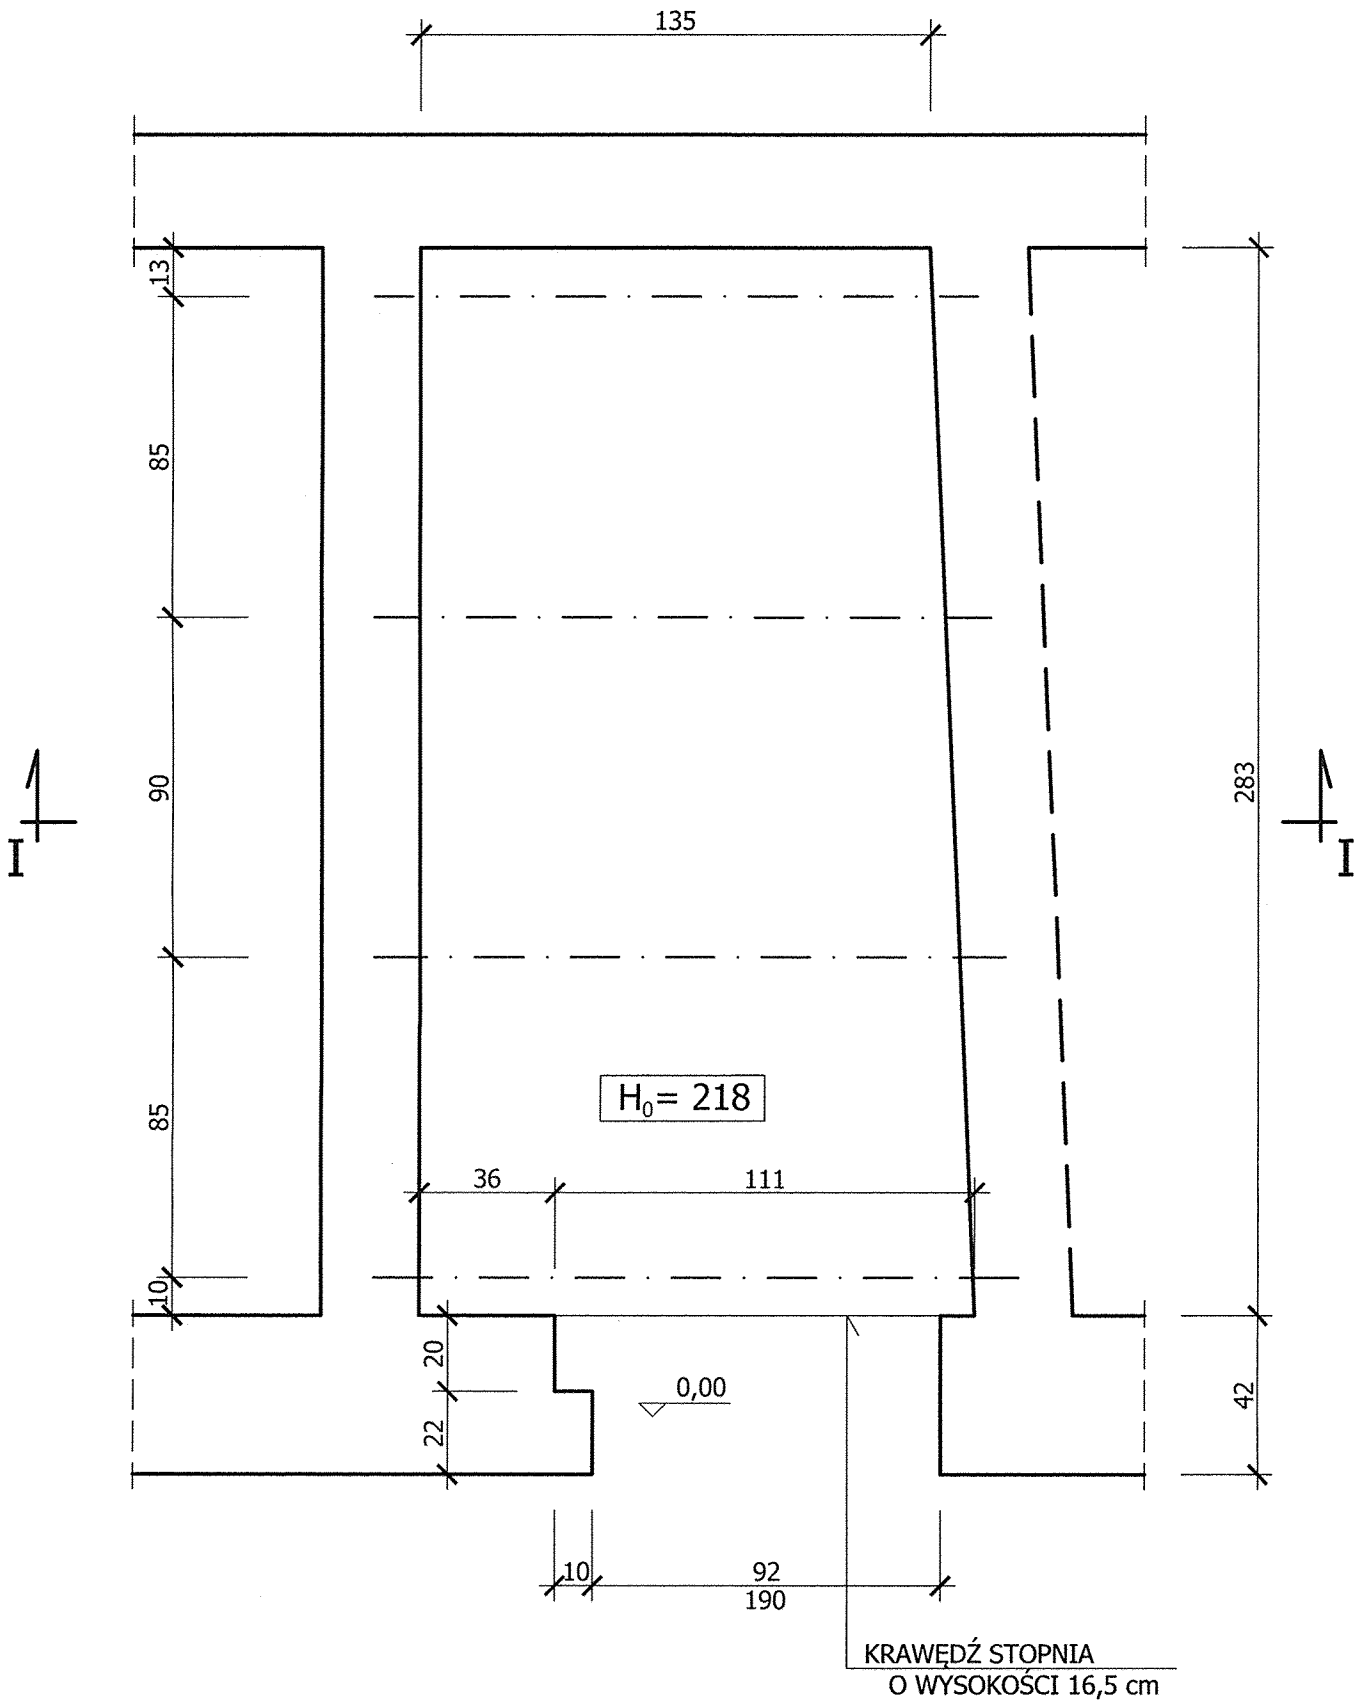

1 : 10

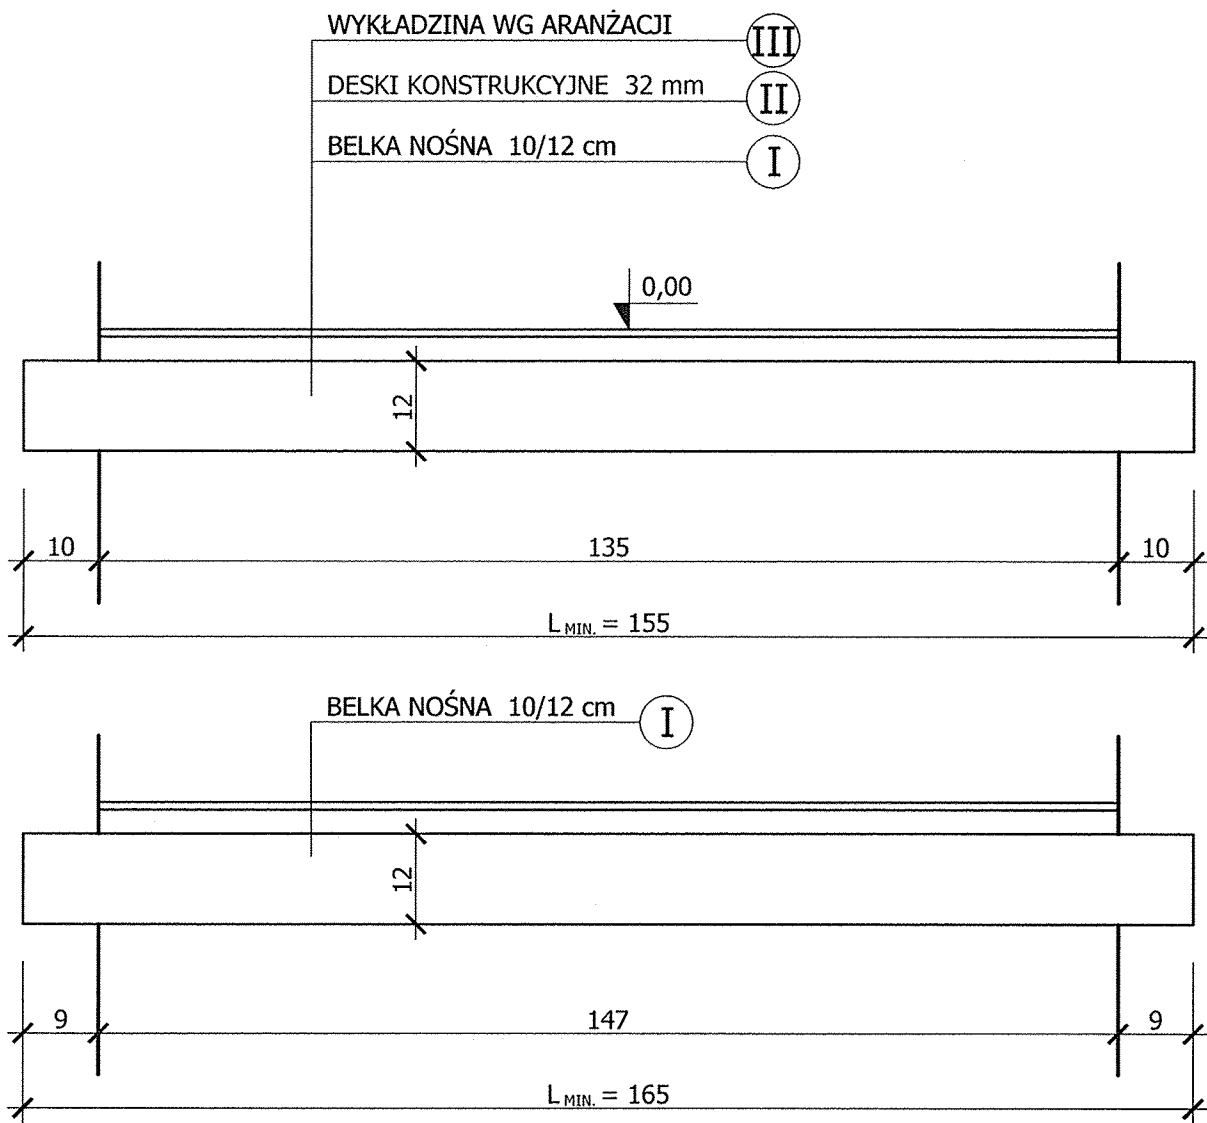


ZESTAWIENIE ELEMENTÓW			
NR	ELEMENT	m ² /m	SZT.
III	WYKŁADZINA	4,40 m ²	---
II	DESKI	4,40 m ²	---
I	BELKI 10/12 cm	1,65 m	4

DREWNO I II KLASY C 24

UWAGA

DREWNO KLASY C 24 NALEŻY
ZABEZPIECZYĆ ŚRODKIEM IMPREGNUJĄCYM
BOCHEMIT FORTE PROFI ORAZ FOBOSEM
KLASY NRO

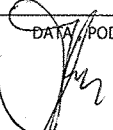ZADANIE PROJEKTOWE :		REMONT PIWNIC MUZEUM HISTORII MIASTA POZNANIA		
NAZWA I ADRES OBIEKTU BUDOWLANEGO :		Muzeum Historii Miasta Poznania Stary Rynek 1, 61-773 Poznań dz. nr 98, arkusz 17, obręb Poznań		
JEDNOSTKA PROJEKTOWA :		 MICHNOWICZ STASZEWSKI ARCHITEKCI 61 - 501 POZNAŃ, UL. DĄBRÓWKI 2"b"/4 TEL/FAX 61 - 6497394 WWW.MSA.NET.PL		
PROJEKTOWAŁ :		mgr inż. Edmund Abryszyński	upr. bud. nr 17/68 DO PROJEKTOWANIA W SPECJALNOŚCI KONSTR. INŻYNIERYJNEJ BEZ OGRANICZEŃ	DATA / PODPIS :  15.10.2018
SPRAWDZIŁ :		mgr inż. Leszek Schreiber	upr. bud. nr 56/68 DO PROJEKTOWANIA W SPECJALNOŚCI KONSTR. INŻYNIERYJNEJ BEZ OGRANICZEŃ	DATA , PODPIS :
TREŚĆ RYSUNKU :		STROP DREWNIANY SKARBECZYKA		
BRANŻA :		STADIUM :	DATA :	RYSUNEK NR : K-11
konstrukcja		projekt budowlany	10.2018	
			SKALA :	
			1:20, 1:10	