




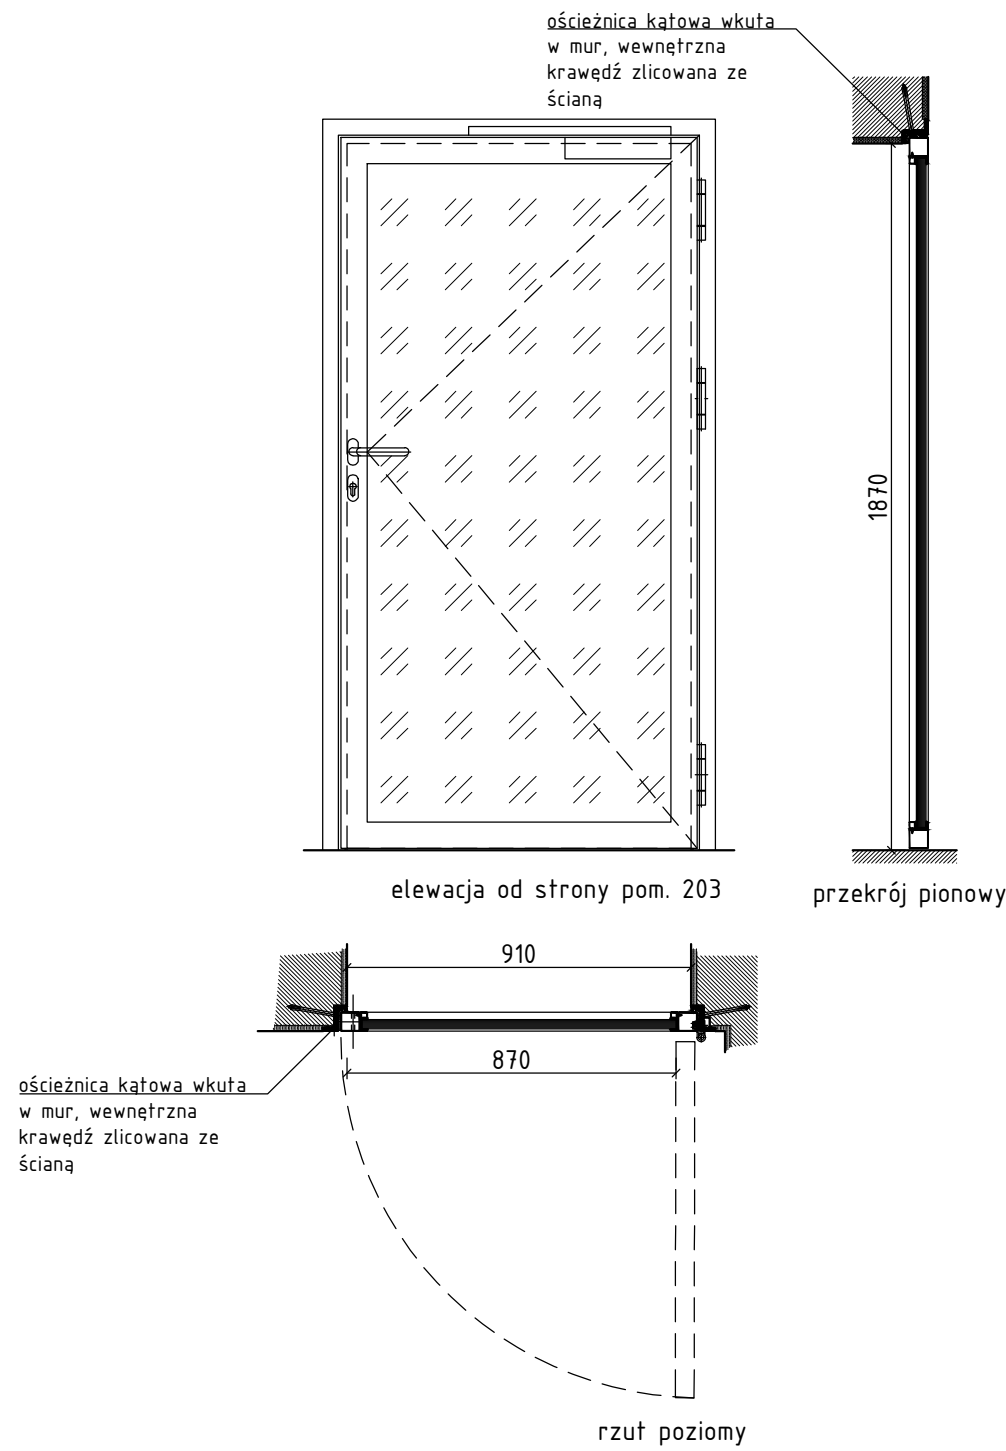

- DRZWI P1 - EI60**
1. SYSTEM PROFILI STALOWYCH LUB ALUMINIOWYCH SKRZYDŁO - PRZESZKLONE, OŚCIEŻNICE - RAL - 7016 (ANTRACYT)
 2. SZKLENIE - SZYBA POJEDYŃCZA
 3. OKUCIA Z ZACZEPEM ANTYWYWĄŻENIOWYM - STAL NIERDZ., KLAMKI STALOWE, ZE STALOWYMI SZYLDAMI W KOLORZE SREBRNYM , ZAMEK PANENTOWY WG UZGODNIENIA Z UŻYTKOWNIKIEM
 4. DRZWI POŻAROWE, DYMOSZCZELNE, WYPOSAŻONE W SAMOZAMYKACZ I ELEKTROTRZYMACZ

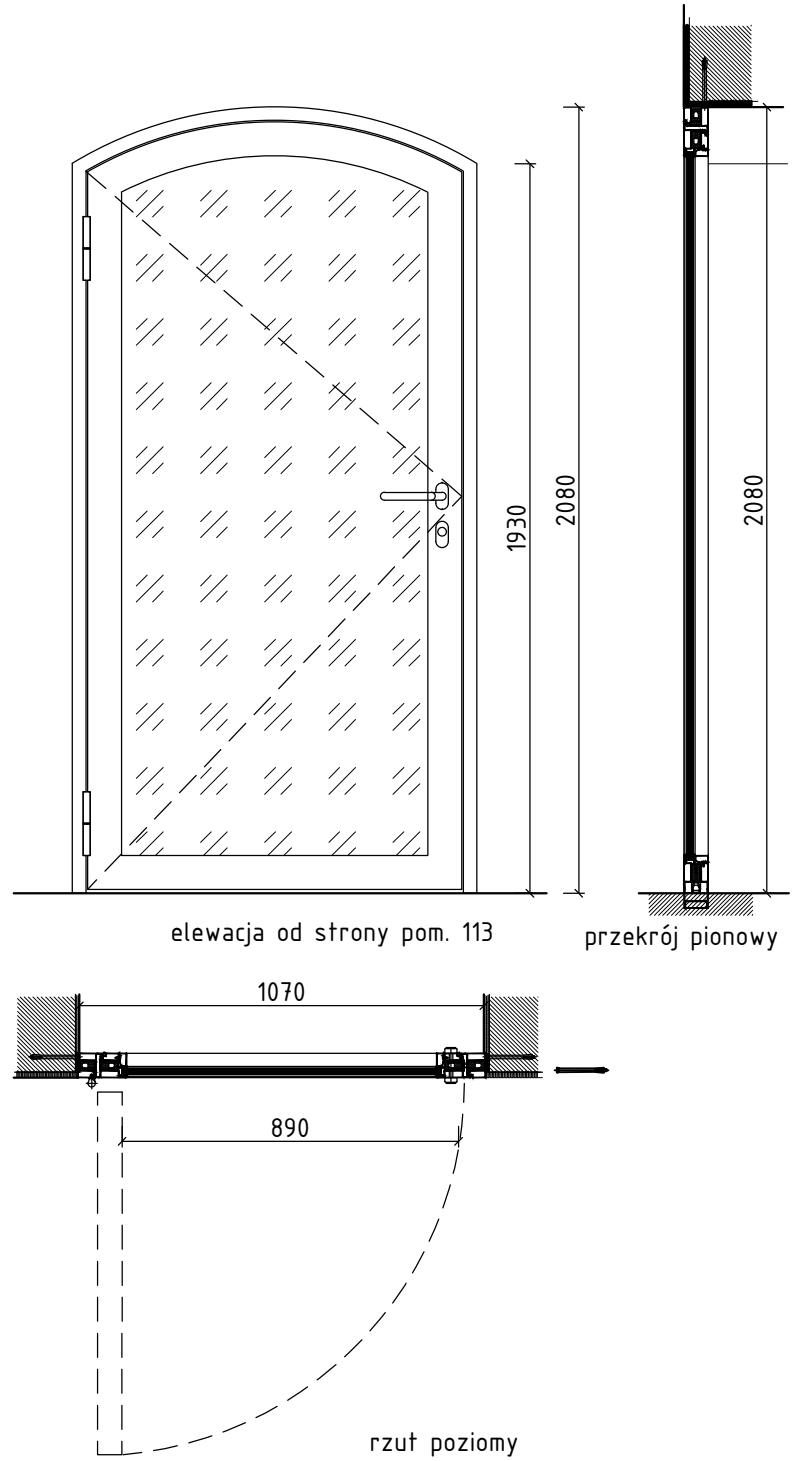

- DRZWI P3 i P4 - EI60**
1. SYSTEM PROFILI ALUMINIOWYCH - SKRZYDŁO - PRZESZKLONE, OŚCIEŻNICE - RAL - 7016 (ANTRACYT)
 2. SZKLENIE - SZYBA POJEDYŃCZA
 3. OKUCIA Z ZACZEPEM ANTYWYWĄŻENIOWYM - STAL NIERDZ., KLAMKI STALOWE, ZE STALOWYMI SZYLDAMI W KOLORZE SREBRNYM , ZAMEK PANENTOWY - W UZGODNIENIU Z UŻYTKOWNIKIEM - DRZWI Z ELEKTRONICZNĄ KONTROLĄ DOSTĘPU
 4. DRZWI POŻAROWE, DYMOSZCZELNE, WYPOSAŻONE W SAMOZAMYKACZ

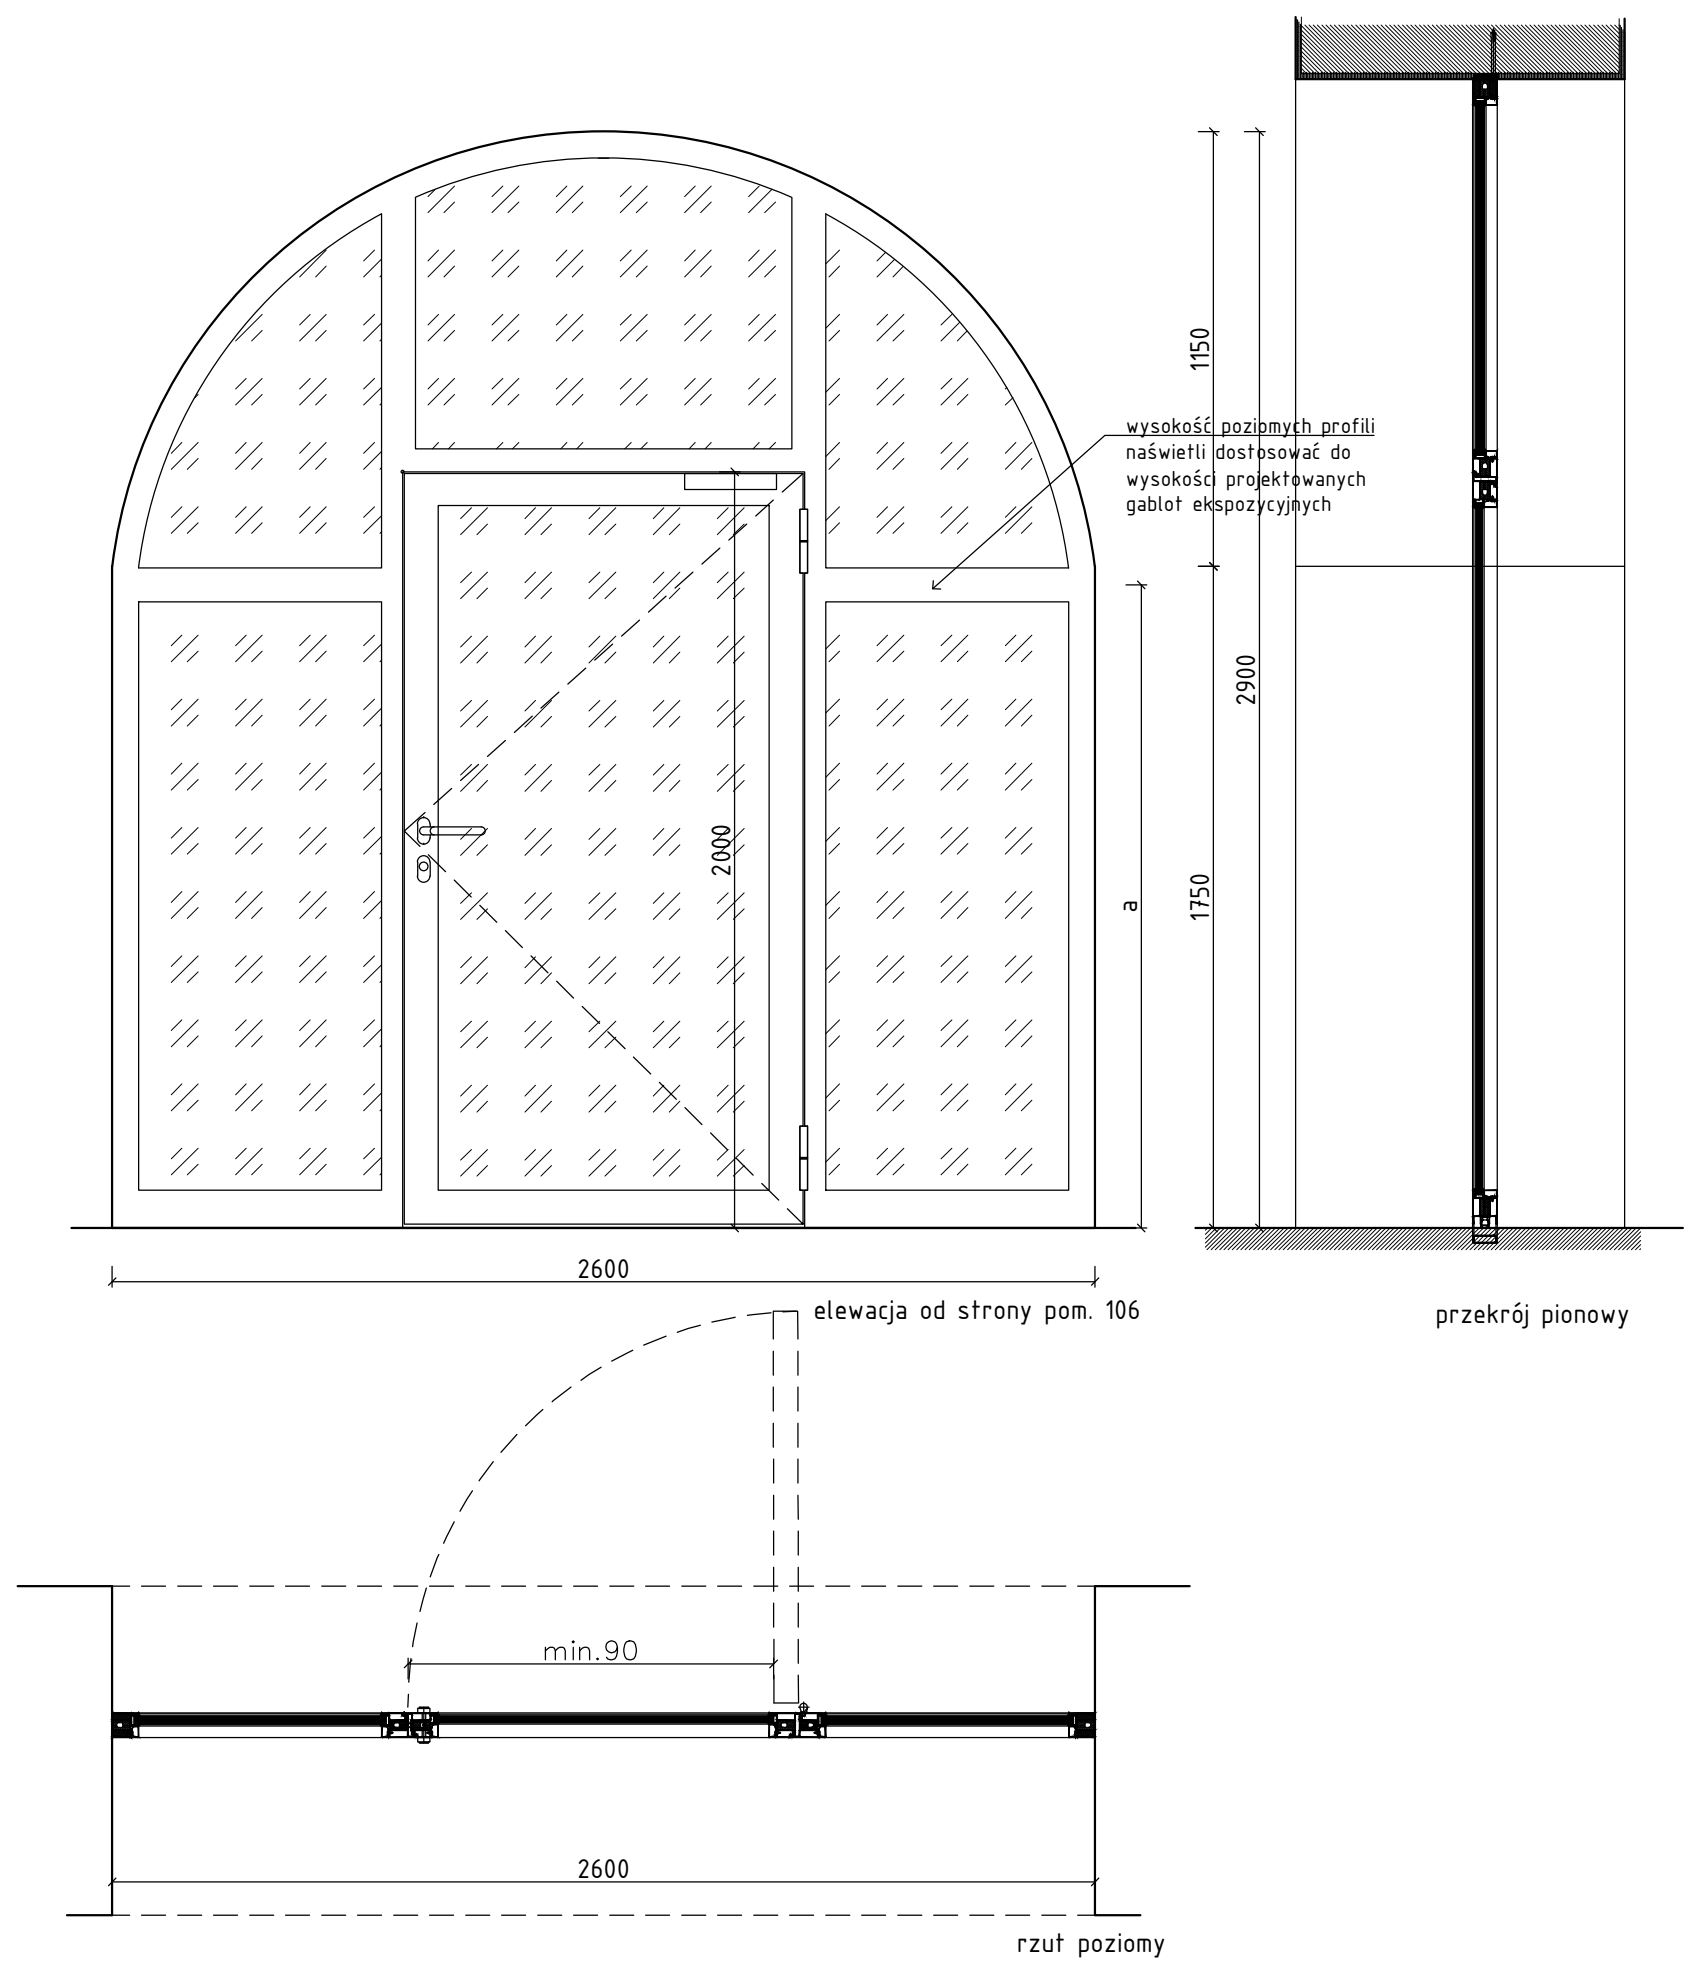

- Uwagi:**
1. Przed wykonaniem stolarki okiennej i drzwiowej wszystkie wymiary należy sprawdzić na budowie.
 2. Elementy niestandardowe należy odtwarzać wg wzoru z oryginalnych okien i drzwi lub nowych okien tego samego typu.
 3. Okna i drzwi należy wykonać w standardzie konserwatorskim (projekt podlega uzgodnieniu z Miejskim Konserwatorem Zabytków w Poznaniu) - kolorystyka, podziały i proporcje w nawiązaniu do okien i drzwi istniejących.
 4. Wszelkie rozbieżności pomiędzy dokumentacją a stanem faktycznym, w szczególności po ujawnieniu faktów dotyczących elementów i detali zakrytych (zabudowanych) po dokonaniu demontażu okładzin i elementów budowlanych oraz odstępstwa od założeń projektowych należy konsultować z projektantem.

ZADANIE PROJEKTOWE		REMONT PIWNIC MUZEUM HISTORII MIASTA POZNANIA	
NAZWA I ADRES OBIEKTU BUDOWLANEGO		Muzeum Historii Miasta Poznania Stary Rynek 1, 61-773 Poznań dz. nr 98, arkusz 17. obręb Poznań	
JEDNOSTKA PROJEKTOWA		msa MICHNOWICZ STASZEWSKI ARCHITEKCI 61-501 POZNAŃ, UL. DĄBRÓWKI 2, b./4 TEL/FAX 61-6497394 WWW.MSA.NET.PL	
PROJEKTOWAŁ	arch. Piotr Staszewski (gt. projektant)	UPRAWNIENIA NR 40/WPOKK/2015 W SPECJALNOŚCI ARCHYTEKTONICZNEJ DO PROJEKTOWANIA I KIEROWANIA ROBOTAMI BUDOWLANymi BEZ OGRANICZEŃ	DATA I PODPIS 11.2018
OPRACOWAŁ	arch. Zbigniew Michnowicz arch. Karolina Skalska Marcin Durski		
SPRAWDZIŁ	arch. Stawomir Ambrożewicz	UPRAWNIENIA NR 365/PW/94 DO PROJEKTOWANIA W SPECJALNOŚCI ARCHYTEKTONICZNEJ W ZAKRESIE ARCHITEKTURY BEZ OGRANICZEŃ	11.2018
TREŚĆ RYSUNKU		DRZWI POŻAROWE P1, P3, P4	
BRANŻA	architektura	STADIUM proj. budowlany	INDEX 0455
		DATA 11.2018	SKALA 1:20
		STRONA ---	