



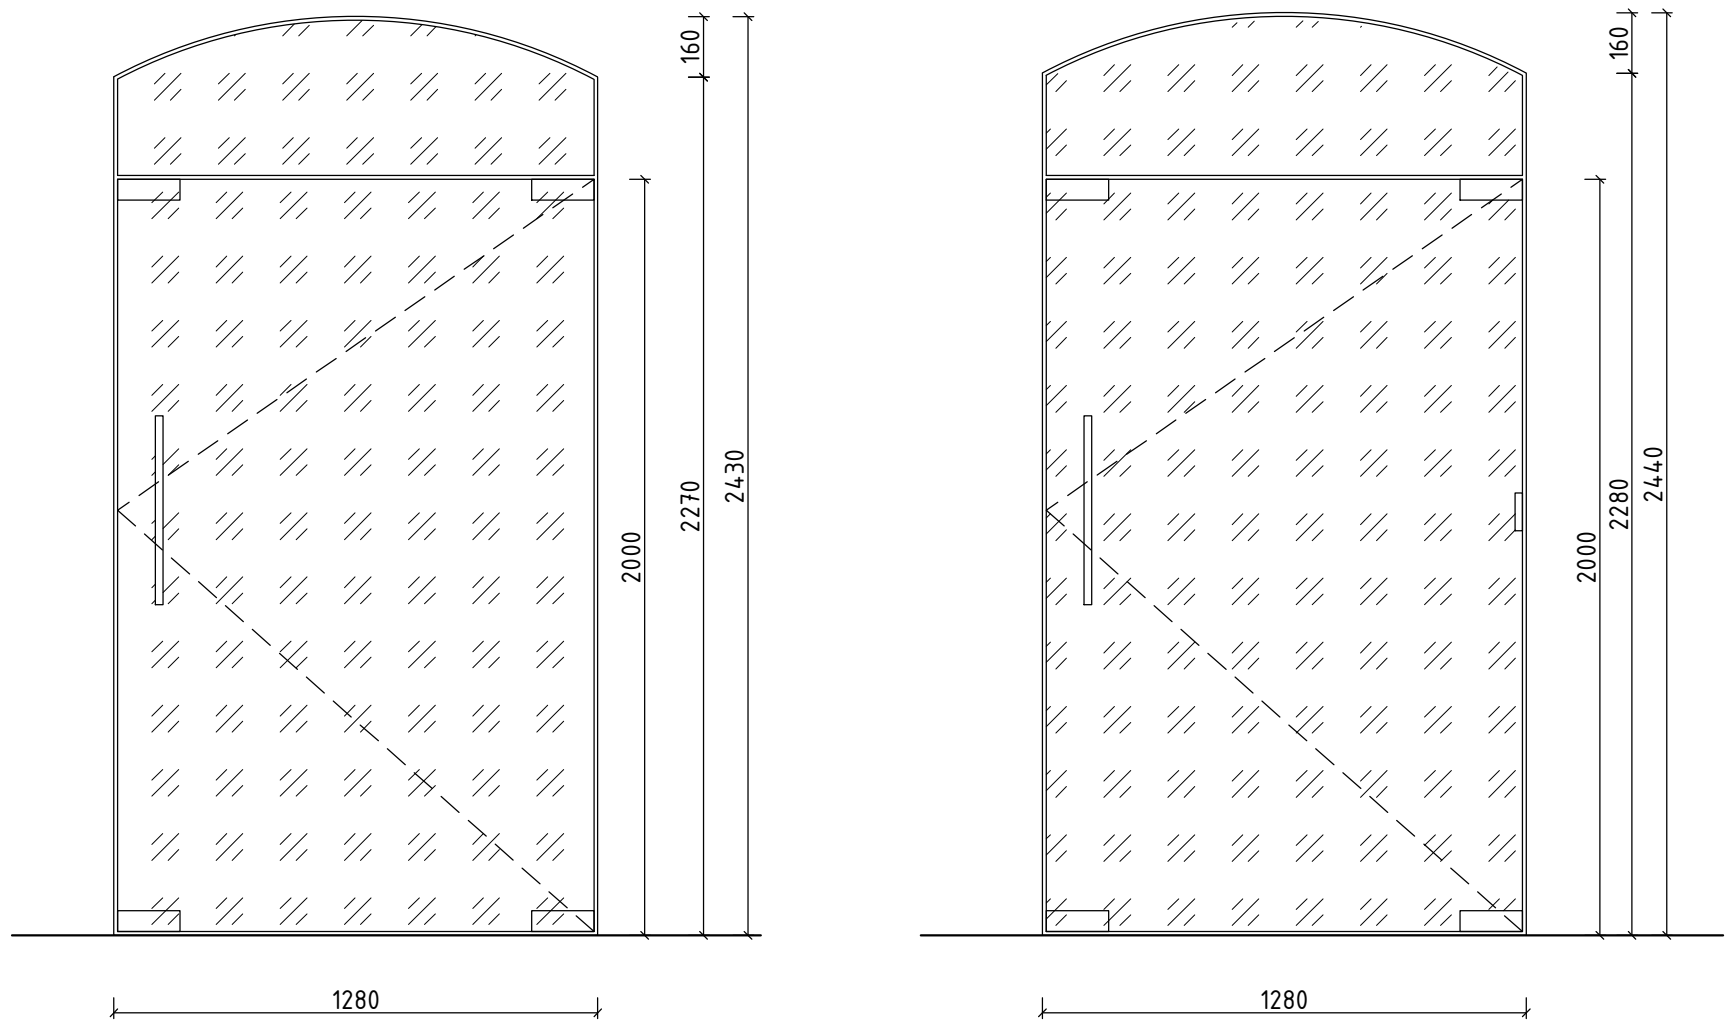


DRZWI D1 i D2

1. SYSTEM BEZSZPROSOWY, SZKŁO LAMINOWANE
2. OKUCIA ZE STALI NIERDZEWNEJ, np. Dormakaba Mundus
3. ZAMKI PATENTOWE WG UZGODNIENIA Z UŻYTKOWNIKIEM
- 4.SAMOZAMYKACZ ZINTEGROWANY Z ZAWIASEM
5. DWUSTRONNY POCHWYT

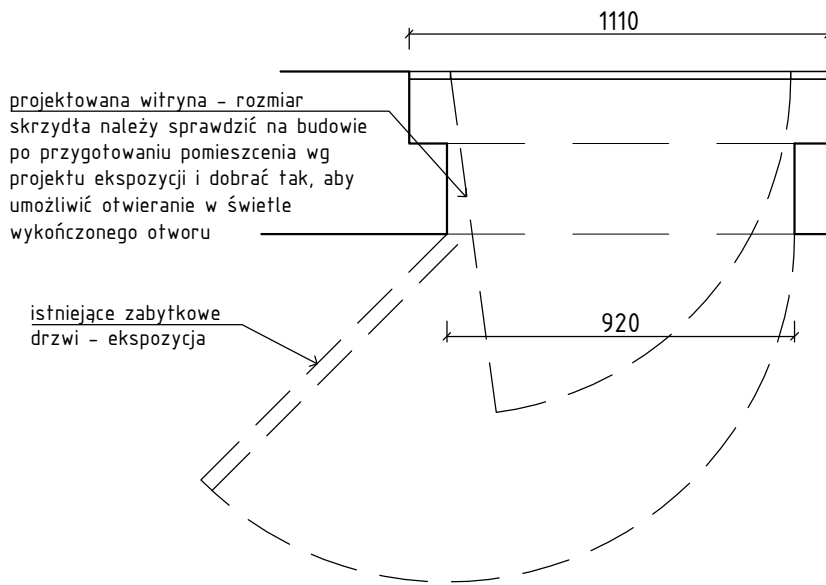

DRZWI D3

1. SYSTEM BEZSZPROSOWY, SZKŁO LAMINOWANE
2. OKUCIA ZE STALI NIERDZEWNEJ, np. Dormakaba Mundus
3. ZAMKI PATENTOWE WG UZGODNIENIA Z UŻYTKOWNIKIEM
- 4.SAMOZAMYKACZ ZINTEGROWANY Z ZAWIASEM
5. DWUSTRONNY POCHWYT

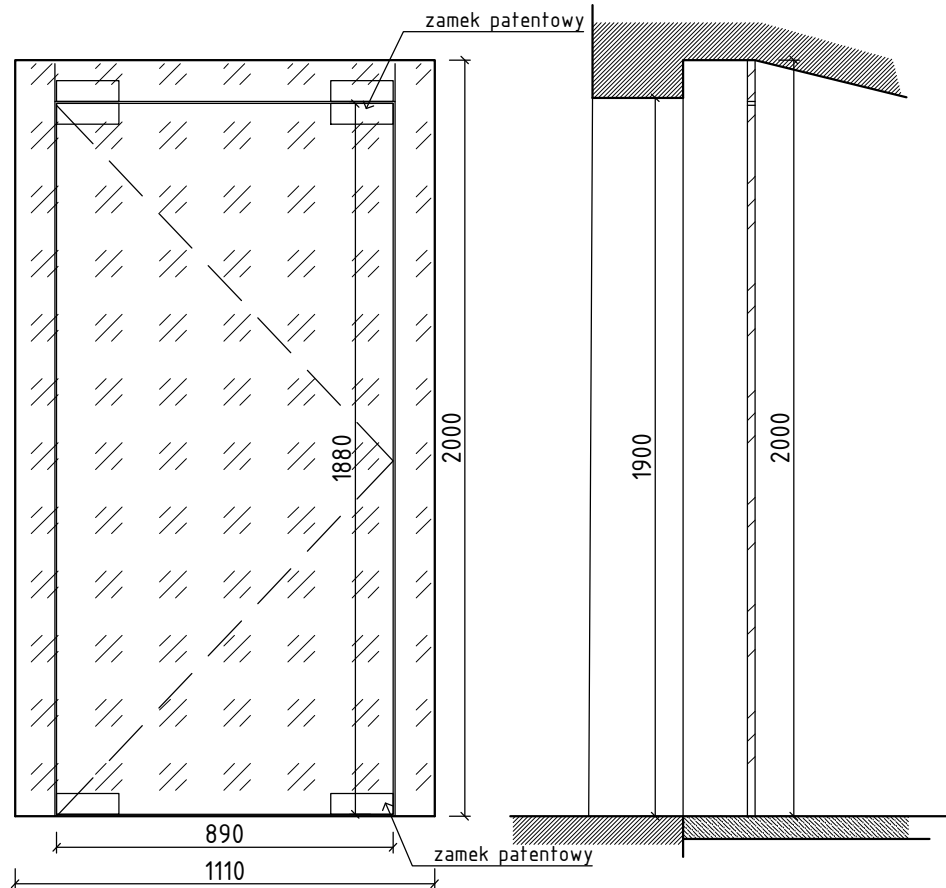

Uwagi:

1. Przed wykonaniem stolarki okiennej i drzwiowej wszystkie wymiary należy sprawdzić na budowie.
2. Elementy niestandardowe należy odtwarzać wg wzoru z oryginalnych okien i drzwi lub nowych okien tego samego typu.
3. Okna i drzwi należy wykonać w standardzie konserwatorskim (projekt podlega uzgodnieniu z Miejskim Konserwatorem Zabytków w Poznaniu) - kolorystyka, podziały i proporcje w nawiązaniu do okien i drzwi istniejących.
4. Wszelkie rozbieżności pomiędzy dokumentacją a stanem faktycznym, w szczególności po ujawnieniu faktów dotyczących elementów i detali zakrytych (zabudowanych) po dokonaniu demontażu okładzin i elementów budowlanych oraz odstępstwa od założeń projektowych należy konsultować z projektantem.

ZADANIE PROJEKTOWE		REMONT PIWNIC MUZEUM HISTORII MIASTA POZNANIA		
NAZWA I ADRES OBIEKTU BUDOWLANEGO		Muzeum Historii Miasta Poznania Stary Rynek 1, 61-773 Poznań dz. nr 98, arkusz 17. obręb Poznań		
JEDNOSTKA PROJEKTOWA		msa MICHNOWICZ STASZEWSKI ARCHITEKCI 61-501 POZNAŃ, UL. DĄBRÓWKI 2,b'/4 TEL/FAX 61-6497394 WWW.MSA.NET.PL		
PROJEKTOWAŁ	arch. Piotr Staszewski (gt. projektant)	UPRAWNIENIA NR 40/WPOKK/2015 W SPECJALNOŚCI ARCHITEKTONICZNEJ DO PROJEKTOWANIA I KIEROWANIA ROBOTAMI BUDOWLANymi BEZ OGRANICZEŃ	DATA I PODPIS	11.2018
OPRACOWAŁ	arch. Zbigniew Michnowicz arch. Karolina Skalska Marcin Durski			
SPRAWODZIŁ	arch. Sławomir Ambrożewicz	UPRAWNIENIA NR 365/PW/94 DO PROJEKTOWANIA W SPECJALNOŚCI ARCHITEKTONICZNEJ W ZAKRESIE ARCHITEKTURY BEZ OGRANICZEŃ		
TREŚĆ RYSUNKU		DRZWI SZKLANE D1, D2, D3		RYSUNEK NR
BRANŻA	architektura	STADIUM proj. budowlany	INDEX 0455	DATA 11.2018
		SKALA 1:20	STRONA ____	