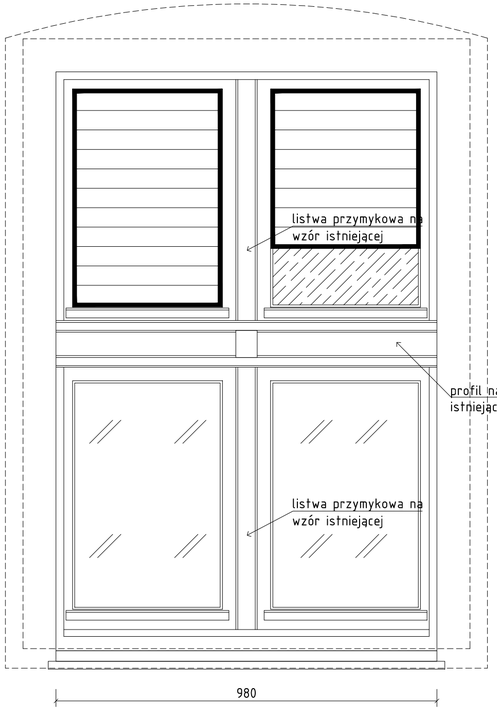

WIDOK OD ZEWNĄTRZ
SKALA 1:10

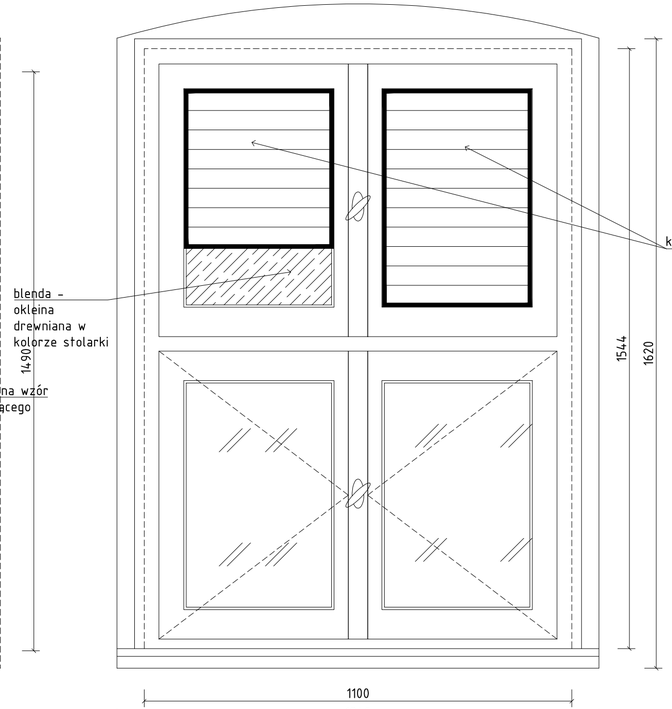

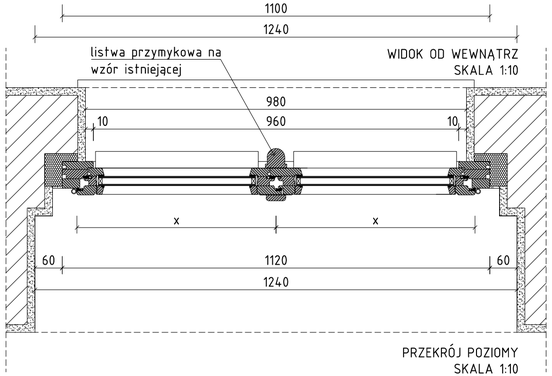

WIDOK OD WEWNĄTRZ
SKALA 1:10

PRZEKRÓJ POZIOMY
SKALA 1:10

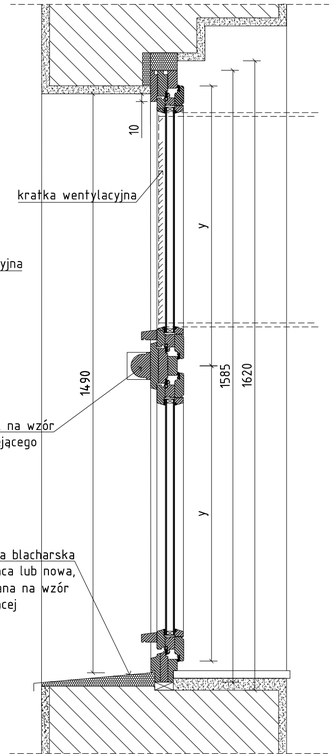

PRZEKRÓJ PIONOWY SKALA
1:10

BLENDA:
-grubość pakietu szybowego, wypełnienie materiałem termoizolacyjnym

1. Przed wykonaniem stolarki okiennej i drzwiowej wszystkie wymiary należy sprawdzić na budowie.
2. W oknach o wysokości powyżej 2m stosować profile wzmacniane
3. Elementy niestandardowe należy odtwarzać wg wzoru z oryginalnych okien lub nowych okien tego samego typu.
4. Kształt profili ramiaków okiennych został przyjęty jako typowy i pokazany jako przykładowy, dopuszcza się zmianę kształtu przekroju profili stosowanych przez producenta przy zatożeniu utrzymania gabarytów niewiększych niż projektowane.
5. Przyjęto, że oscieżnica nie może wystawać poza obrys węgarka więcej niż 2cm, obrys powinien zachować stałą szerokość na węgarku górnym i bocznych.
6. Okna i drzwi należy wykonać w standardzie konserwatorskim (projekt podlega uzgodnieniu z Miejskim Konserwatorem Zabytków w Poznaniu) - należy zachować charakter okien, w szczególności podziały i proporcje zgodnie z oknami i dzrzwiami istniejącymi.
7. Wszelkie rozbieŻności pomiędzy dokumentacją a stanem faktycznym, w szczególności po ujawnieniu faktów dotyczących elementów i detali zakrytych (zabudowanych) po dokonaniu demontażu okładzin i elementów budowlanych oraz odstępstwa od zatożeń projektowych należy konsultować z projektantem.

ZADANIE PROJEKTOWE	REMONT PIWNIC MUZEUM HISTORII MIASTA POZNANIA		
NAZWA I ADRES OBIEKTU BUDOWLANEGO	Muzeum Historii Miasta Poznania Stary Rynek 1, 61-773 Poznań dz. nr 98, arkusz 17. obręb Poznań		
JEDNOSTKA PROJEKTOWA	MICHNOWICZ STASZEWSKI ARCHITEKCI 61-501 POZNAŃ, UL. DĄBRÓWKI 2,b'/4 TEL/FAX 61-6497394 WWW.MSA.NET.PL		
PROJEKTOWAŁ	arch. Piotr Staszewski (gł. projektant)	UPRAWNIENIA NR 40/WPOKK/2015 W SPECJALNOŚCI ARCHITEKTONICZNEJ DO PROJEKTOWANIA I KIEROWANIA ROBOTAMI BUDOWLANYMI BEZ OGRANICZEŃ	DATA I PODPIS 11.2018
OPRACOWAŁ	arch. Zbigniew Michnowicz arch. Karolina Skalska Marcin Durski		
SPRAWDZIŁ	arch. Sławomir Ambrożewicz	UPRAWNIENIA NR 365/PW/94 DO PROJEKTOWANIA W SPECJALNOŚCI ARCHITEKTONICZNEJ W ZAKRESIE ARCHITEKTURY BEZ OGRANICZEŃ	11.2018
TREŚĆ RYSUNKU	PROJEKT OKNA NR 06		RYSUNEK NR PO-07
BRANŻA: architektura	STADIUM: proj. budowlany	INDEX: 0455	DATA: 11.2018	SKALA: 1:10	STRONA ___