


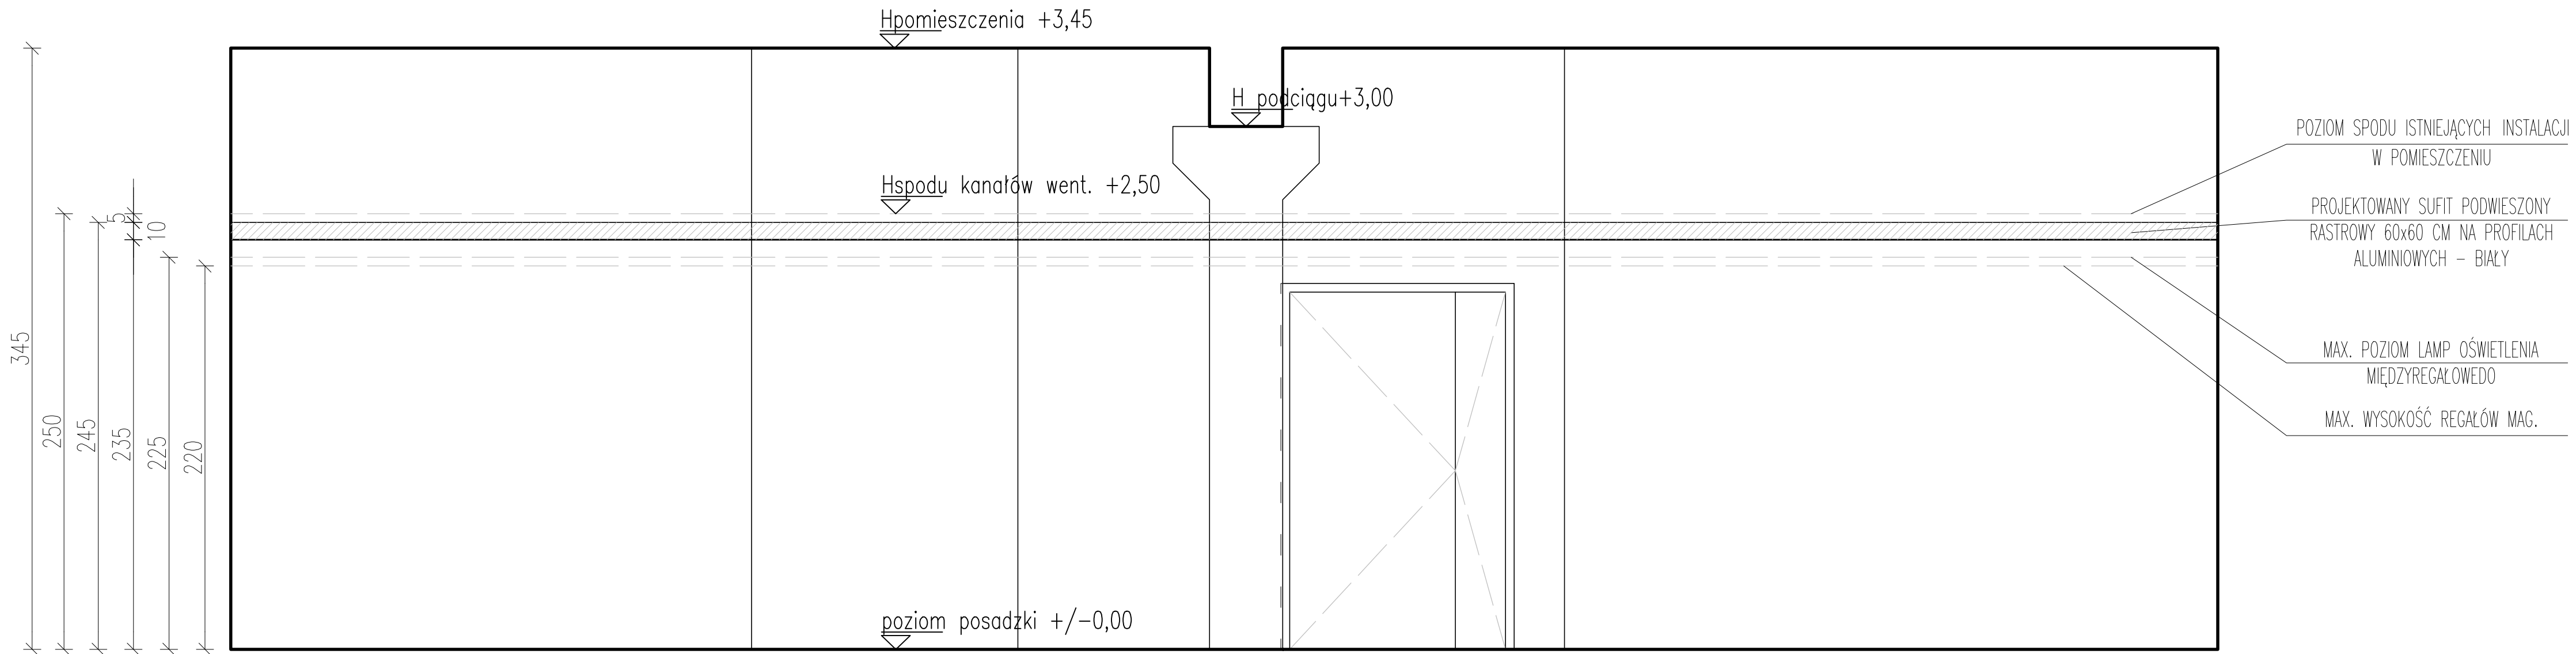

ROZPOWISZCZANIE, NINIEJSZEGO OPACOWANIA, JAK TEŻ JEJÓ FRAGMENTÓW I RYSUNKÓW, A POWIĘTO UMIESZCZANE W SYSTEMACH PRZECIOWYKAZAŃ DANYCH - ZA WYKONEM REALIZACJI ORAZOWANIE, PRZEDZYSZANIE W JAKIJKOLWIEJ FORMIE, W TYM: ELEKTRONICZNEJ, FOTOKOPII, REPRODUKACJI, PRZEDZYSZANIE, ZNAW, BEZ ZGODY AUTORA, JEST ZABRONIONE. I POKLEPIA OPOWIEDLIWYCH, KANAU I MOCI WIT116117,118 USTAWY Z DKA 4 LUTEGO 1994 R. O PRAWIE AUTORSKIM I PRAWACH PODREWNYCH, (DZ.U. NR 24, POZ.45, Z 1994 R. Z PÓŁN. 262)																														
jednostka projektowa: zera²ARCHITEKCI zera² ARCHITEKCI SPÓŁKA JAWNA ul.ROMAŃSKA 18 01-451 WARSZAWA NIP:526-03-11-432 REGON:010270039 KRS:00000 85 431 e-mail: biuro@zera2architekci.pl http: www.zera2architekci.pl PRACOWNIA: ul.BRODZKA 18 lok.49 01-451 WARSZAWA TEL:(48 22)41 41 200, 41 41 300 FAX:(48 22)41 41 410 KOM:(48)665 345 245																														
projekt: PROJEKT MAGAZYNU WYROBÓW WRAŻLIWYCH W PIWNICACH NOWEGO SKRZYDŁA GMACHU GŁÓWNEGO MUZEUM NARODOWEGO W POZNANIU																														
inwestor: MUZEUM NARODOWE W POZNANIU Al. Marcinkiewicza 9; POZNAŃ																														
rysunek: PRZĘKRÓJ A-A																														
<table><tr><td>branda:</td><td>ARCHITEKTURA</td><td>faza:</td><td>PROJEKT BUDOWLANO-WYKONAWCZY</td></tr><tr><td>nr rys.:</td><td>06</td><td>Tom:</td><td>I</td></tr><tr><td>projektował:</td><td>mgr inż. arch. Tadeusz A.Zera</td><td>upr.bud.:</td><td>spec. architektoniczna St-35/90 MOIA: MA-0984 upr.konserw.:5/99</td></tr><tr><td>opracował:</td><td>mgr inż. arch. Tadeusz A.Zera</td><td>St-35/90 MOIA: MA-0984 upr.konserw.:5/99</td><td></td></tr><tr><td>sprawił:</td><td>- - -</td><td>- - -</td><td></td></tr><tr><td>umowa AZ-39U/2016 z dnia: 21.10.2016r.</td><td colspan="3">data: GRUDZIEŃ 2016</td></tr><tr><td colspan="4">wykorzystywanie projektu niezgodnie z umową i bez zgody autorów ZABRONIONE</td></tr></table>			branda:	ARCHITEKTURA	faza:	PROJEKT BUDOWLANO-WYKONAWCZY	nr rys.:	06	Tom:	I	projektował:	mgr inż. arch. Tadeusz A.Zera	upr.bud.:	spec. architektoniczna St-35/90 MOIA: MA-0984 upr.konserw.:5/99	opracował:	mgr inż. arch. Tadeusz A.Zera	St-35/90 MOIA: MA-0984 upr.konserw.:5/99		sprawił:	- - -	- - -		umowa AZ-39U/2016 z dnia: 21.10.2016r.	data: GRUDZIEŃ 2016			wykorzystywanie projektu niezgodnie z umową i bez zgody autorów ZABRONIONE			
branda:	ARCHITEKTURA	faza:	PROJEKT BUDOWLANO-WYKONAWCZY																											
nr rys.:	06	Tom:	I																											
projektował:	mgr inż. arch. Tadeusz A.Zera	upr.bud.:	spec. architektoniczna St-35/90 MOIA: MA-0984 upr.konserw.:5/99																											
opracował:	mgr inż. arch. Tadeusz A.Zera	St-35/90 MOIA: MA-0984 upr.konserw.:5/99																												
sprawił:	- - -	- - -																												
umowa AZ-39U/2016 z dnia: 21.10.2016r.	data: GRUDZIEŃ 2016																													
wykorzystywanie projektu niezgodnie z umową i bez zgody autorów ZABRONIONE																														