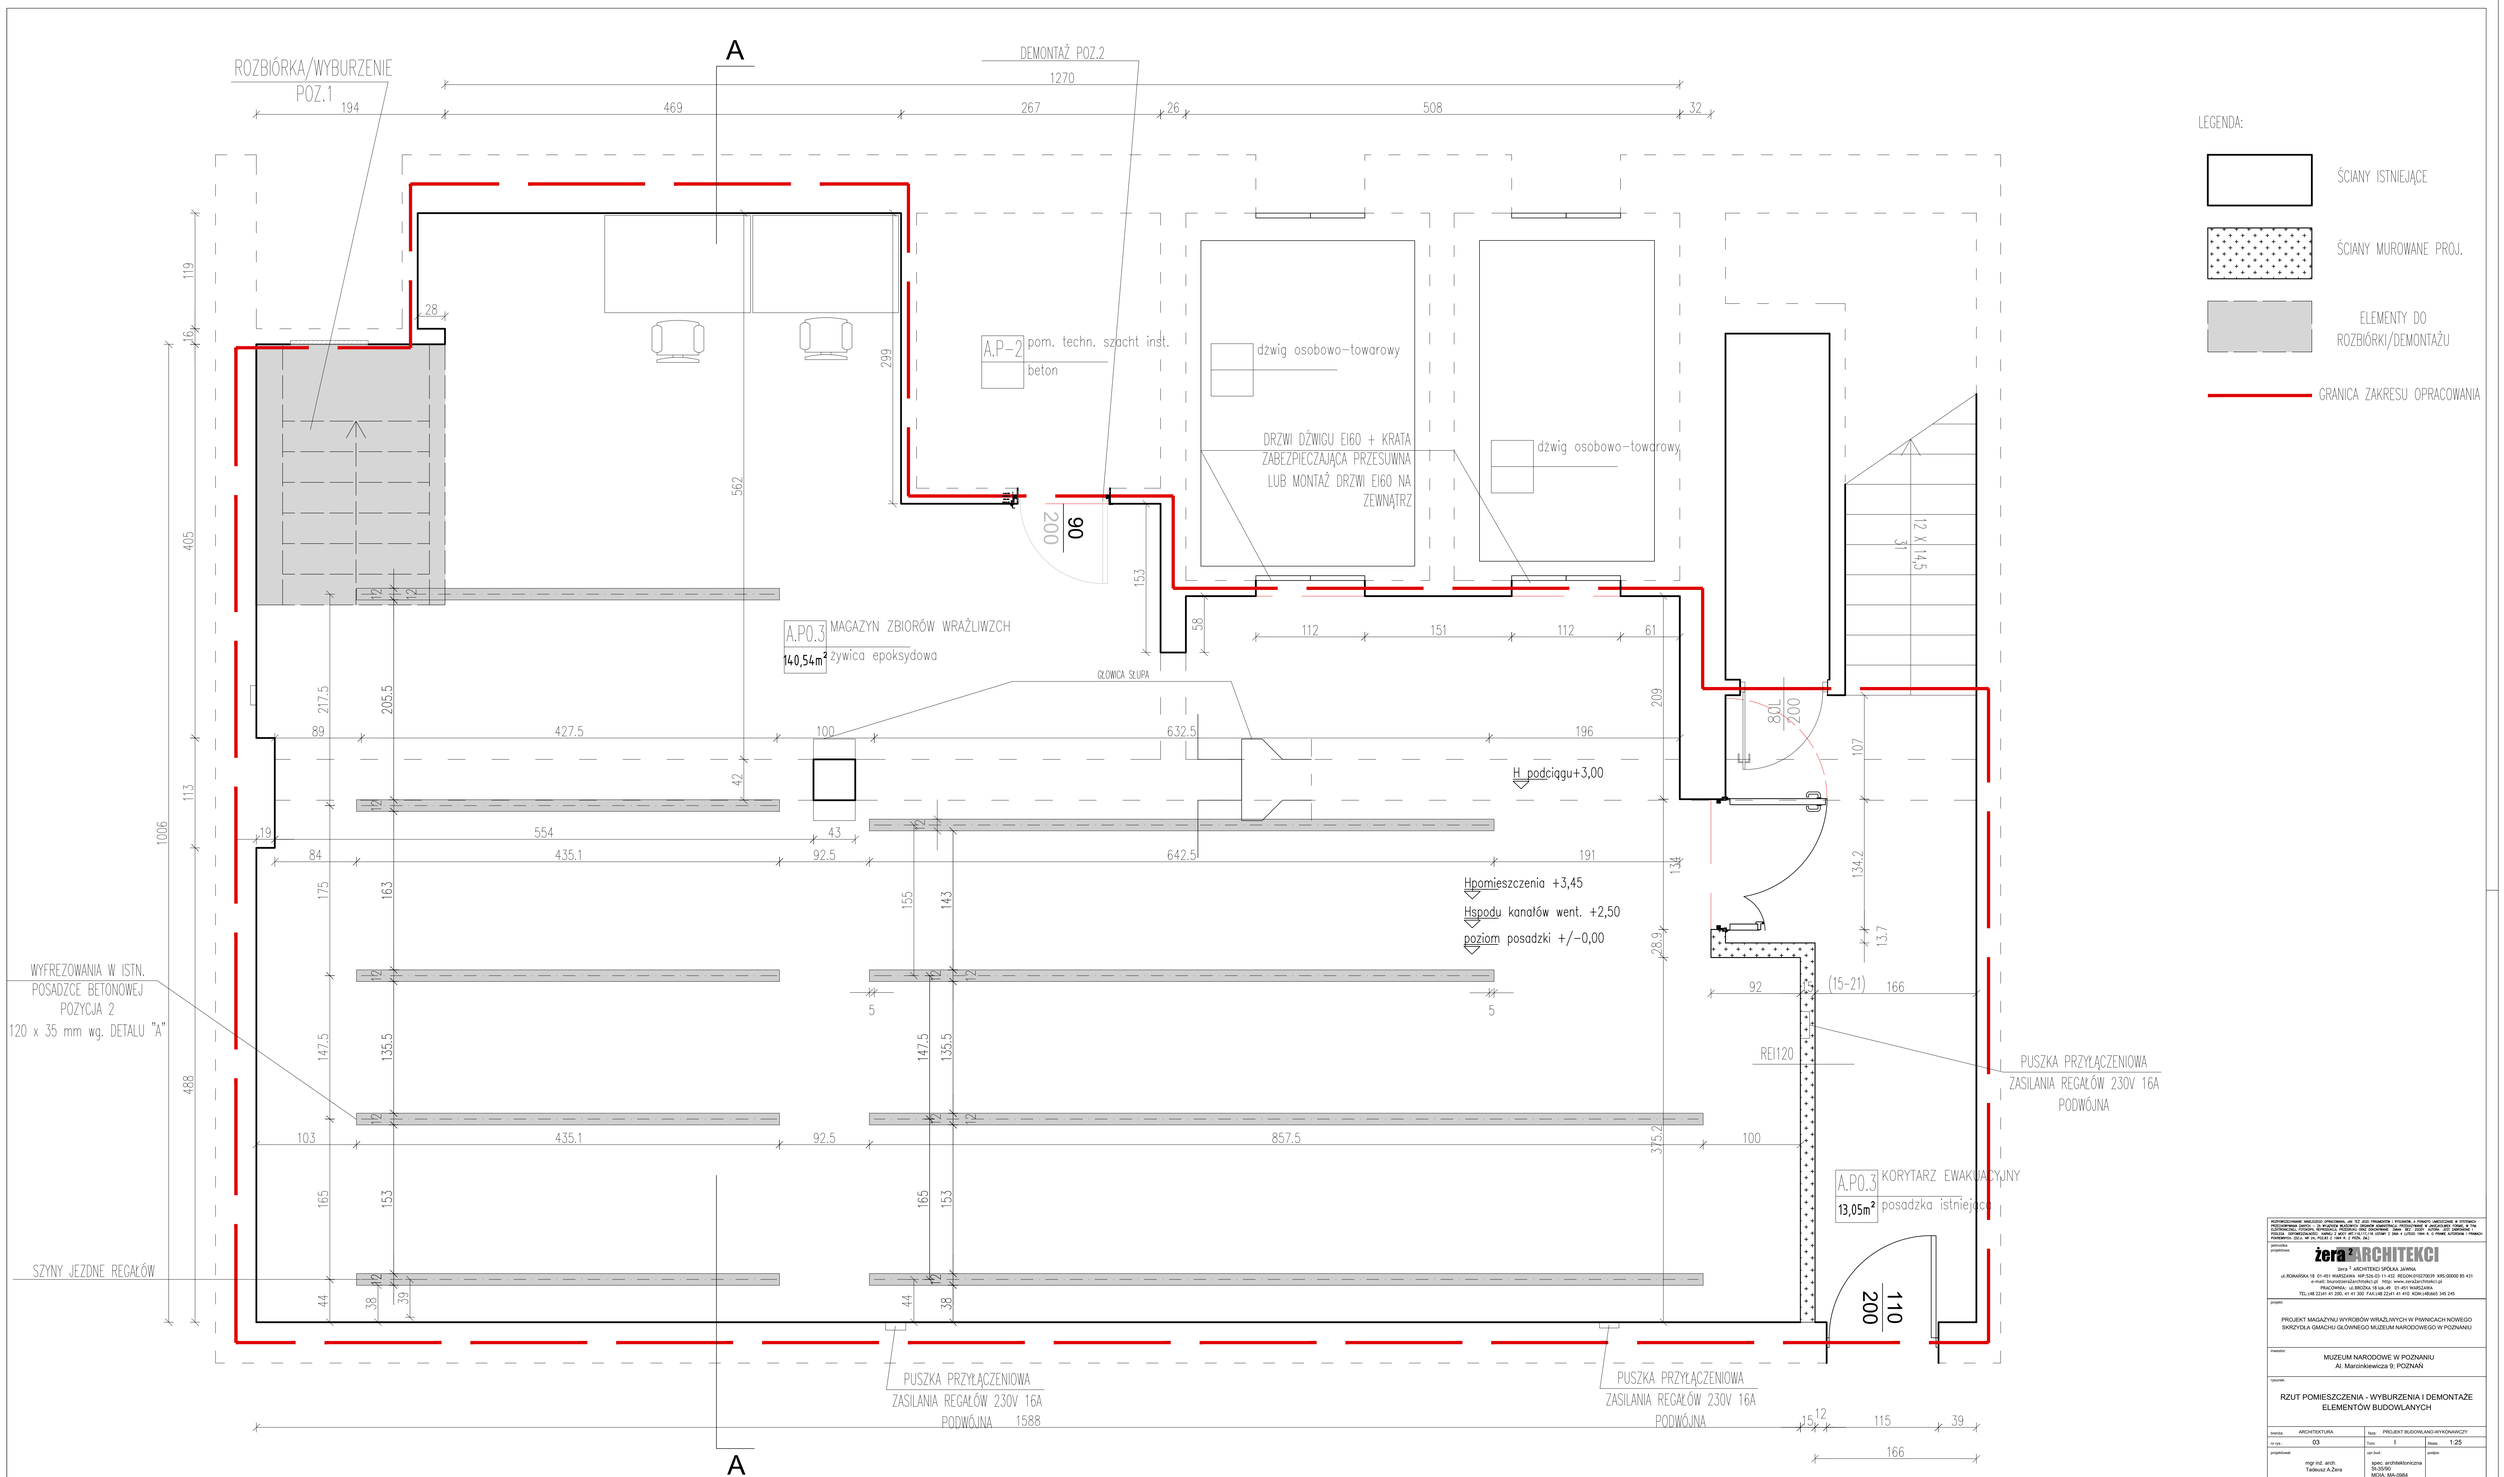

WYPOŻYCZONE, NINIEJSZE OPRACOWANIE, JAK TEŻ JEGO FRAGMENTY I POSZCZÓLNE, A POWSTAŁE NARZĘDZIE W SYSTEMACH PRZECHOWYWANIA DANYCH, SĄ WŁASNOŚCIĄ AUTORÓW. ZABRONIONA JEST PRZYSTĘPNA, W JAKIEJKOLWIEK FORMIE, NA TYM PRZECHOWYWANIE, KOPIOWANIE, PRZEKAZYWANIE OSOBOM TRZECIM LUB WYKORZYSTANIE DO CELÓW NIEZWIĄZANYCH Z PODSTAWOWĄ PODSTAWĄ ZAWARTOŚCI. NARUSZENIE WYŻSZYCH PRAWA Z MOCY ART.116,117,118 USTAWY Z DNIA 4 LUTEGO 1994 R. O PRAWIE AUTORSKIM I PRAWACH POKREWNYCH. DZ.U. NR 24, POZ.83 Z DNIA 4 Z. POZN. 2K.

pracownia projektowa:
żera2 ARCHITEKCI
żera 2 ARCHITEKCI SPÓŁKA JAWNA
ul.ROMARSKA 18 01-451 WARSZAWA NIP:526-03-11-432 REGON:015270639 KRS:00000 85 431
e-mail: biuro@zera2architekci.pl http: www.zera2architekci.pl
PRACOWNIA: ul.BRZÓZKA 18 lok.49 01-451 WARSZAWA
TEL:+48 22241 41 200, 41 41 300 FAX:+48 22241 41 410 KOM:+48(694) 345 245

projekt:

PROJEKT MAGAZYNU WYROBÓW WRAŻLIWYCH W PIWNICACH NOWEGO SKRZYDŁA GMACHU GŁÓWNEGO MUZEUM NARODOWEGO W POZNANIU

inwestor:

MUZEUM NARODOWE W POZNANIU
Al. Marcinkiewicza 9; POZNAŃ

rysunek:

RZUT POMIESZCZENIA - WYBURZENIA I DEMONTAŻE ELEMENTÓW BUDOWLANYCH

branża:	ARCHITEKTURA	faza:	PROJEKT BUDOWLANO-WYKONAWCZY
nr rys.:	03	Tom: I	Skala: 1:25
projektował: mgr inż. arch. Tadeusz A.Żera		upr. bud.: spec. architektoniczna SI-35/90 MOIA: MA-0084 upr. konserw.: S/99	podpis:
sprawdzał: mgr inż. arch. Tadeusz A.Żera		SI-35/90 MOIA: MA-0084 upr. konserw.: S/99	
sprawdził: . . .		. . .	
umowa AZ.09/UZ/2016 z dnia: 21.10.2016r.		data: GRUDZIEŃ 2016	

wykorzystywanie projektu niezgodnie z umową i bez zgody autorów ZABRONIONE