



A-A

widok ogólny

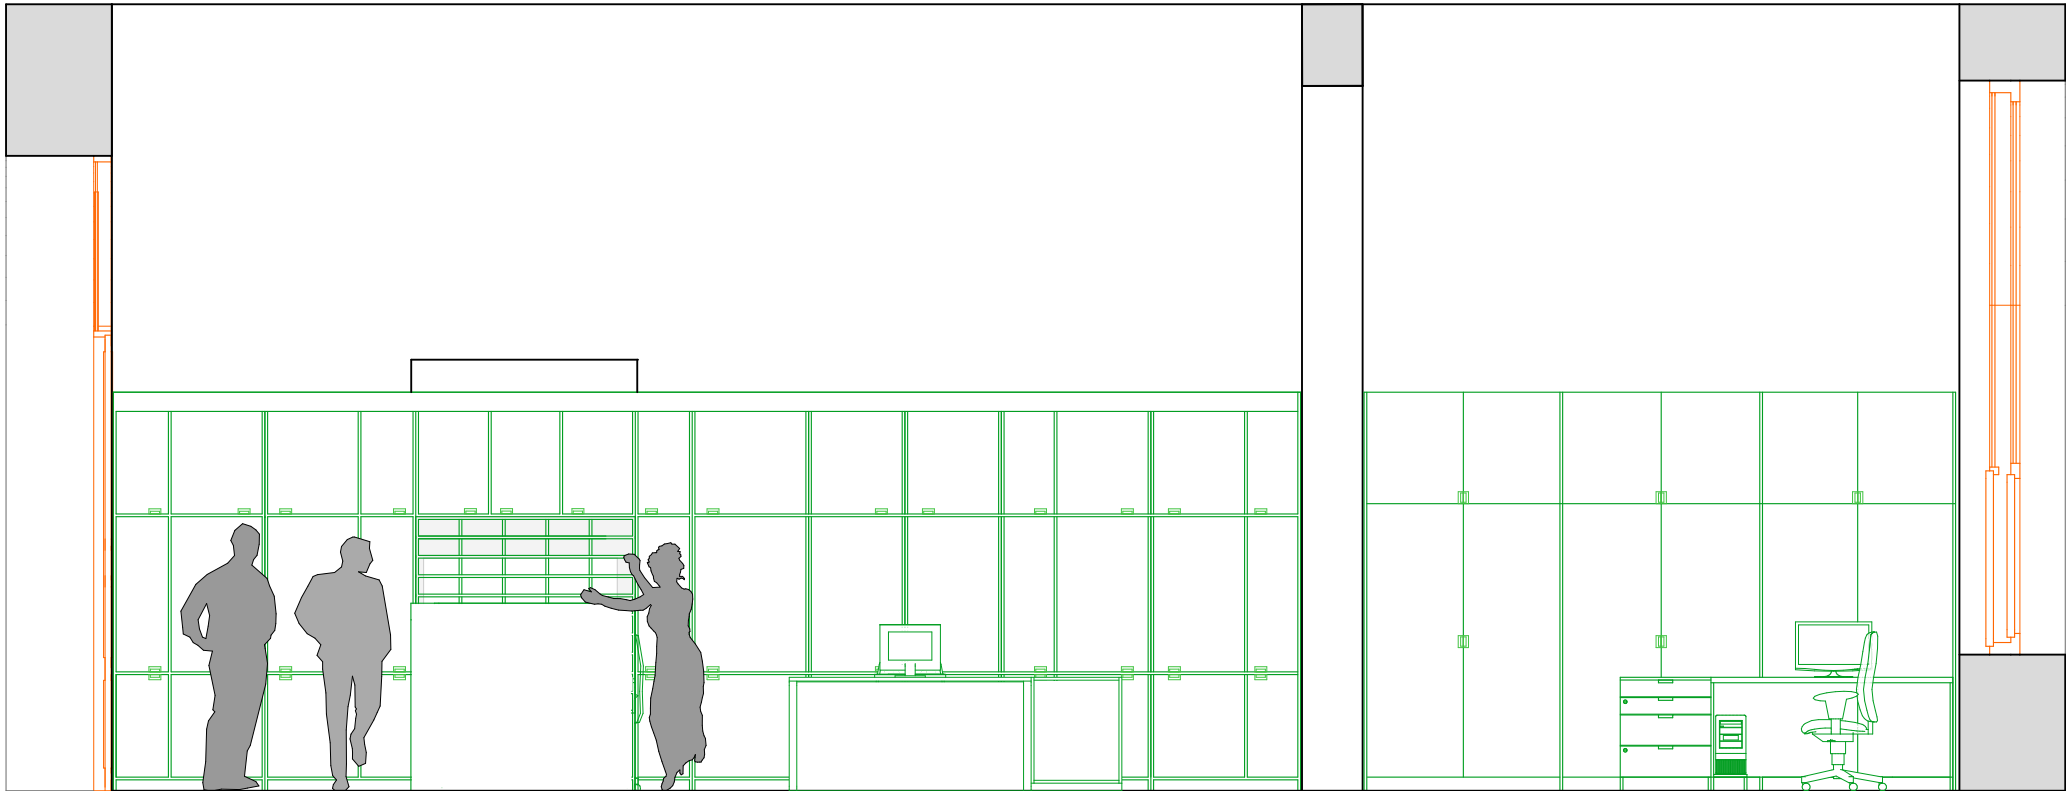

Przekrój A-A

widok z frontami szaf

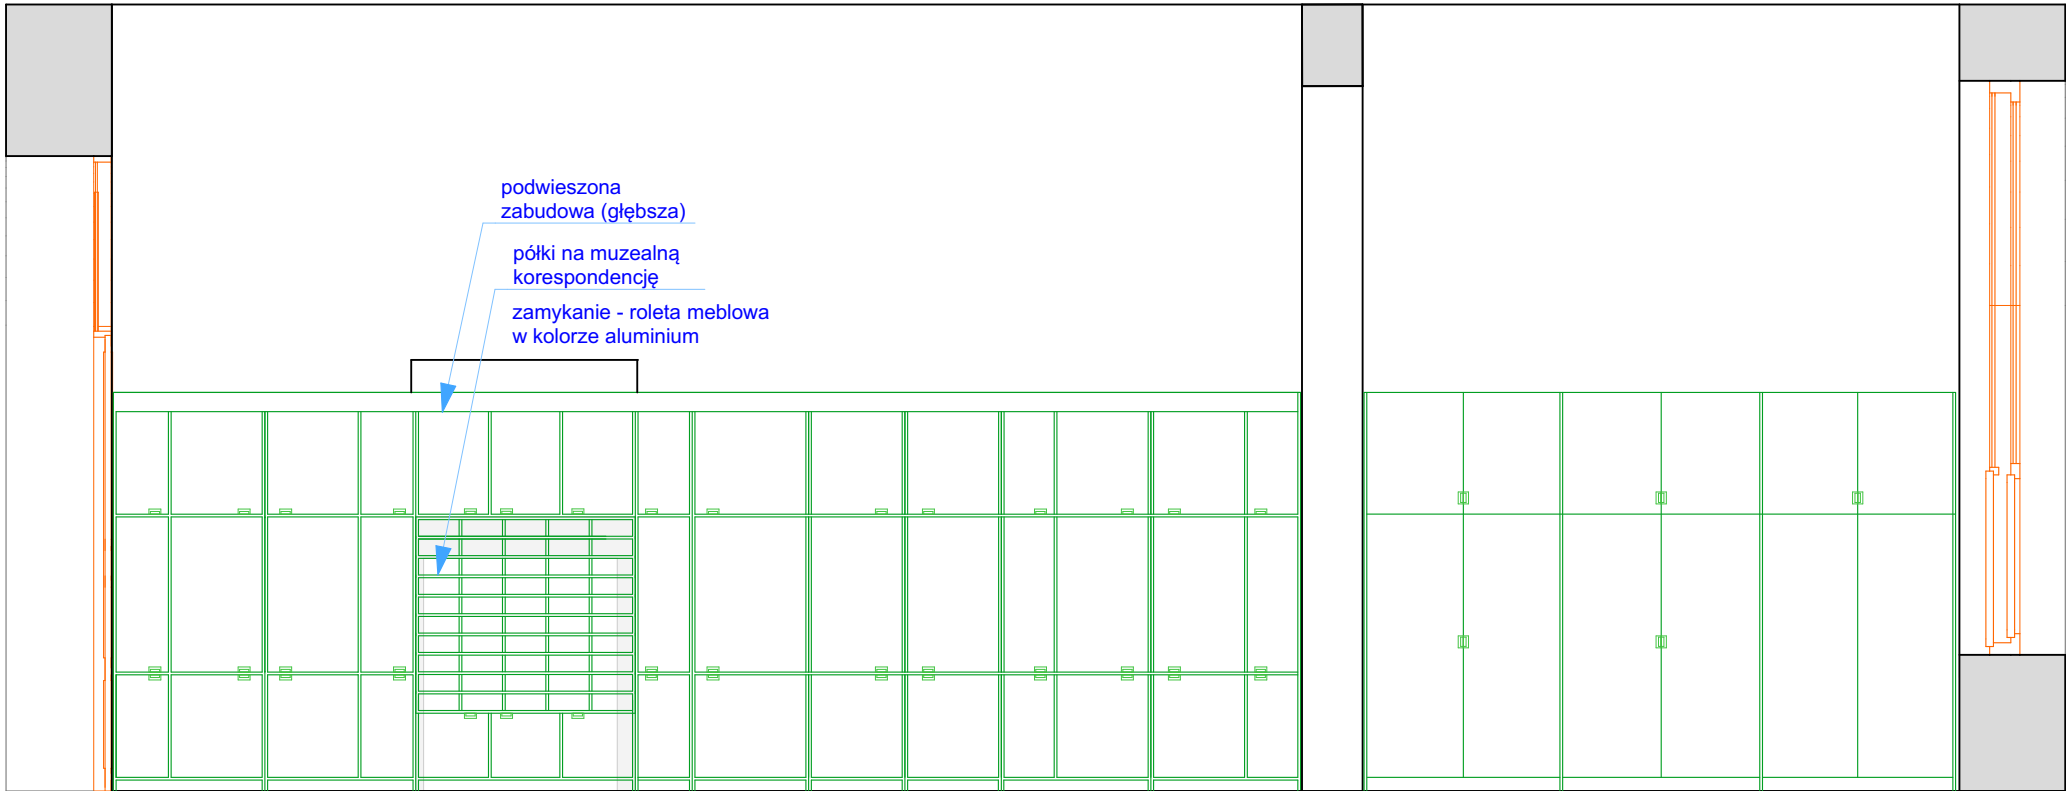

Przekrój A-A

OPIS WYKOŃCZENIA MEBLI

Fronty pełne, wykonane z płyty MDF lakierowanej w kolorze RAL1013, wykończenie półmat.


Wnęka i część lady recepcyjnej wykończona w innym kolorze lub okleinie drewnopodobnej - do uzgodnienia z projektantem na etapie realizacji.

Wszystkie drzwi wyposażone w zamki (z wyjątkiem, garderoby, pionu ze zlewozmywakiem); uchwyty typu NOMET PRATO C-6195.SS lub GAMET UA92, dł.796, Pokrycie G7

Szczegółowy opis wykończenia znajduje się w dokumencie tekstowym "Specyfikacja elementów wyposażenia sekretariatu".

UWAGA!

Przed przystąpieniem do realizacji, należy sprawdzić wymiary pomieszczenia z natury.

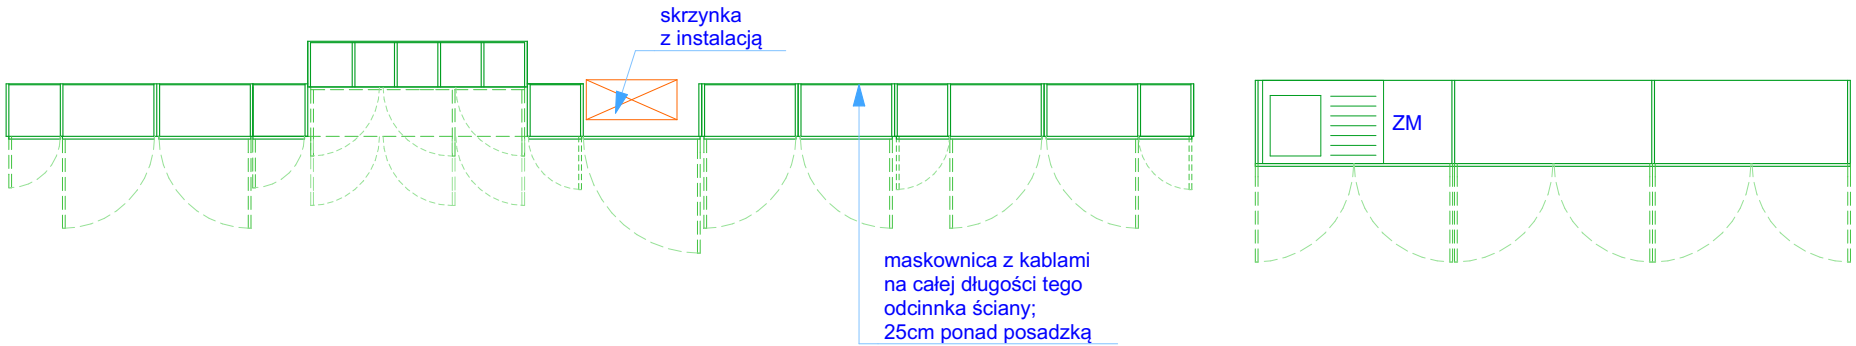

Muzeum Narodowe
w Poznaniu

rys. skala 1:50
format arkusza A3
wymiary podane w cm

rysunek_2: rzut sekretariatu

Przekrój A-A_Zabudowa
meblowa

data: 28.05.2020

projekt:
Joanna Lewandowska